



TECHOS
ESC. : 1 : 100
BLOQUE 1

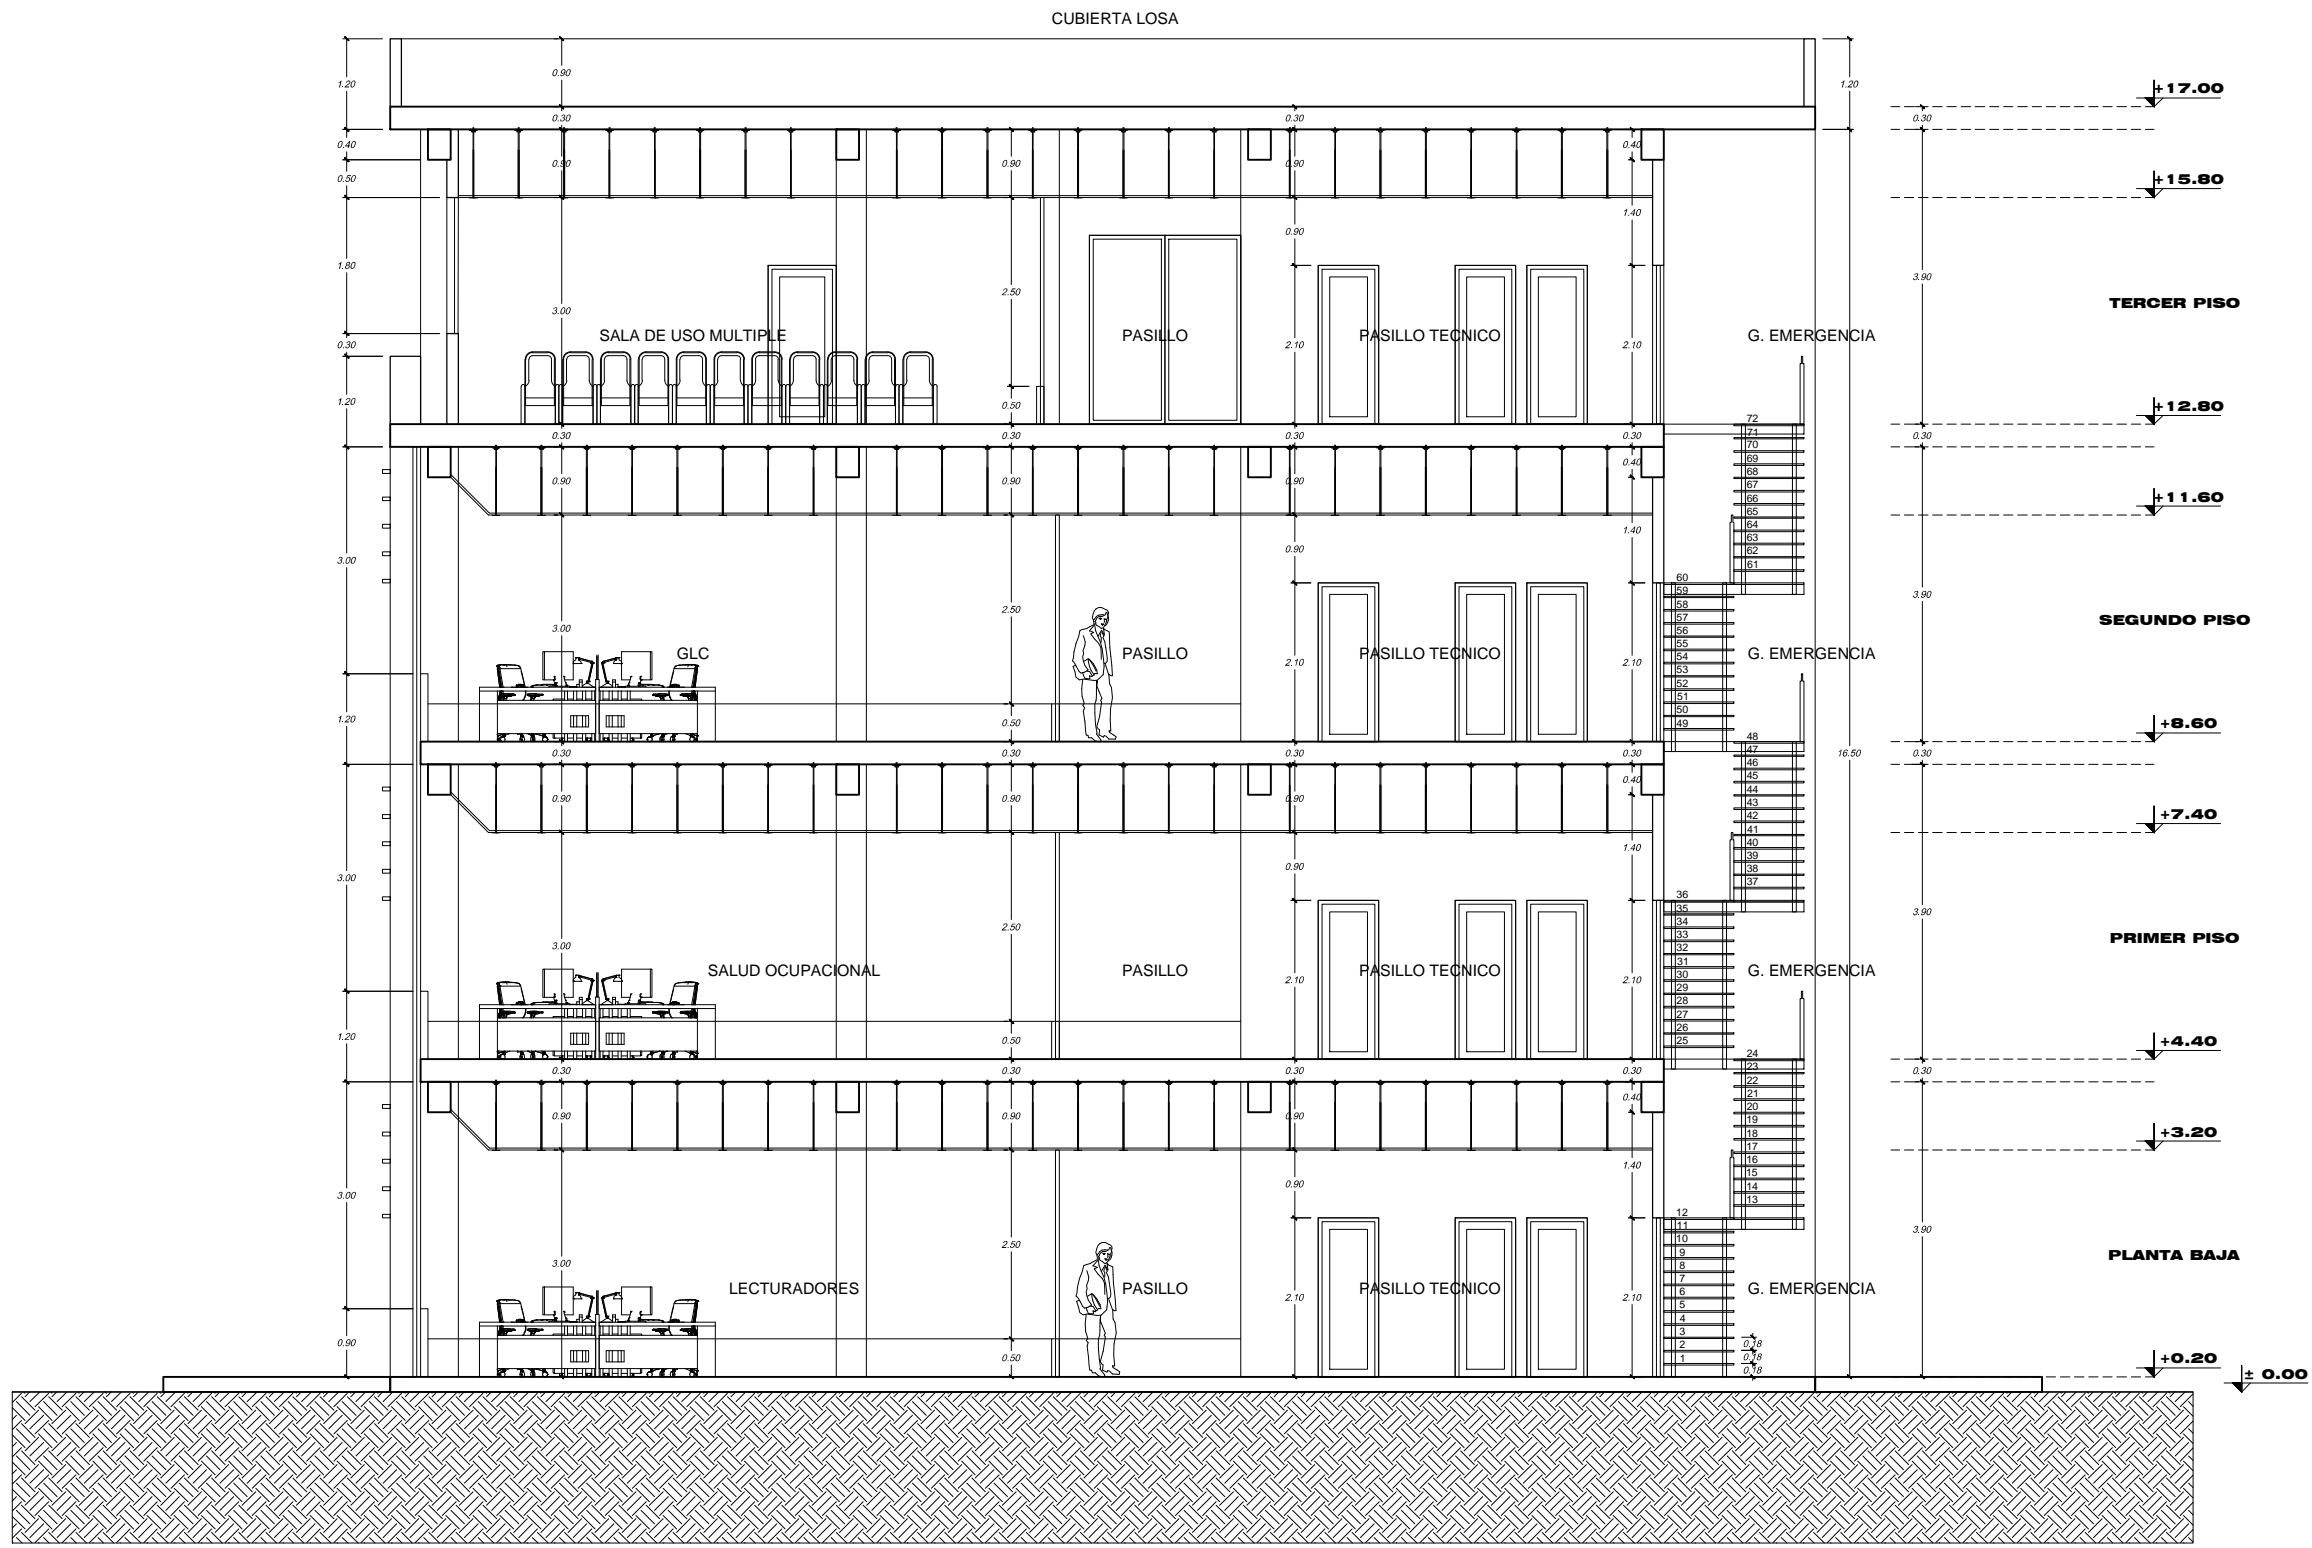

CORTE A - A'
ESC. : 1 : 100
BLOQUE 1

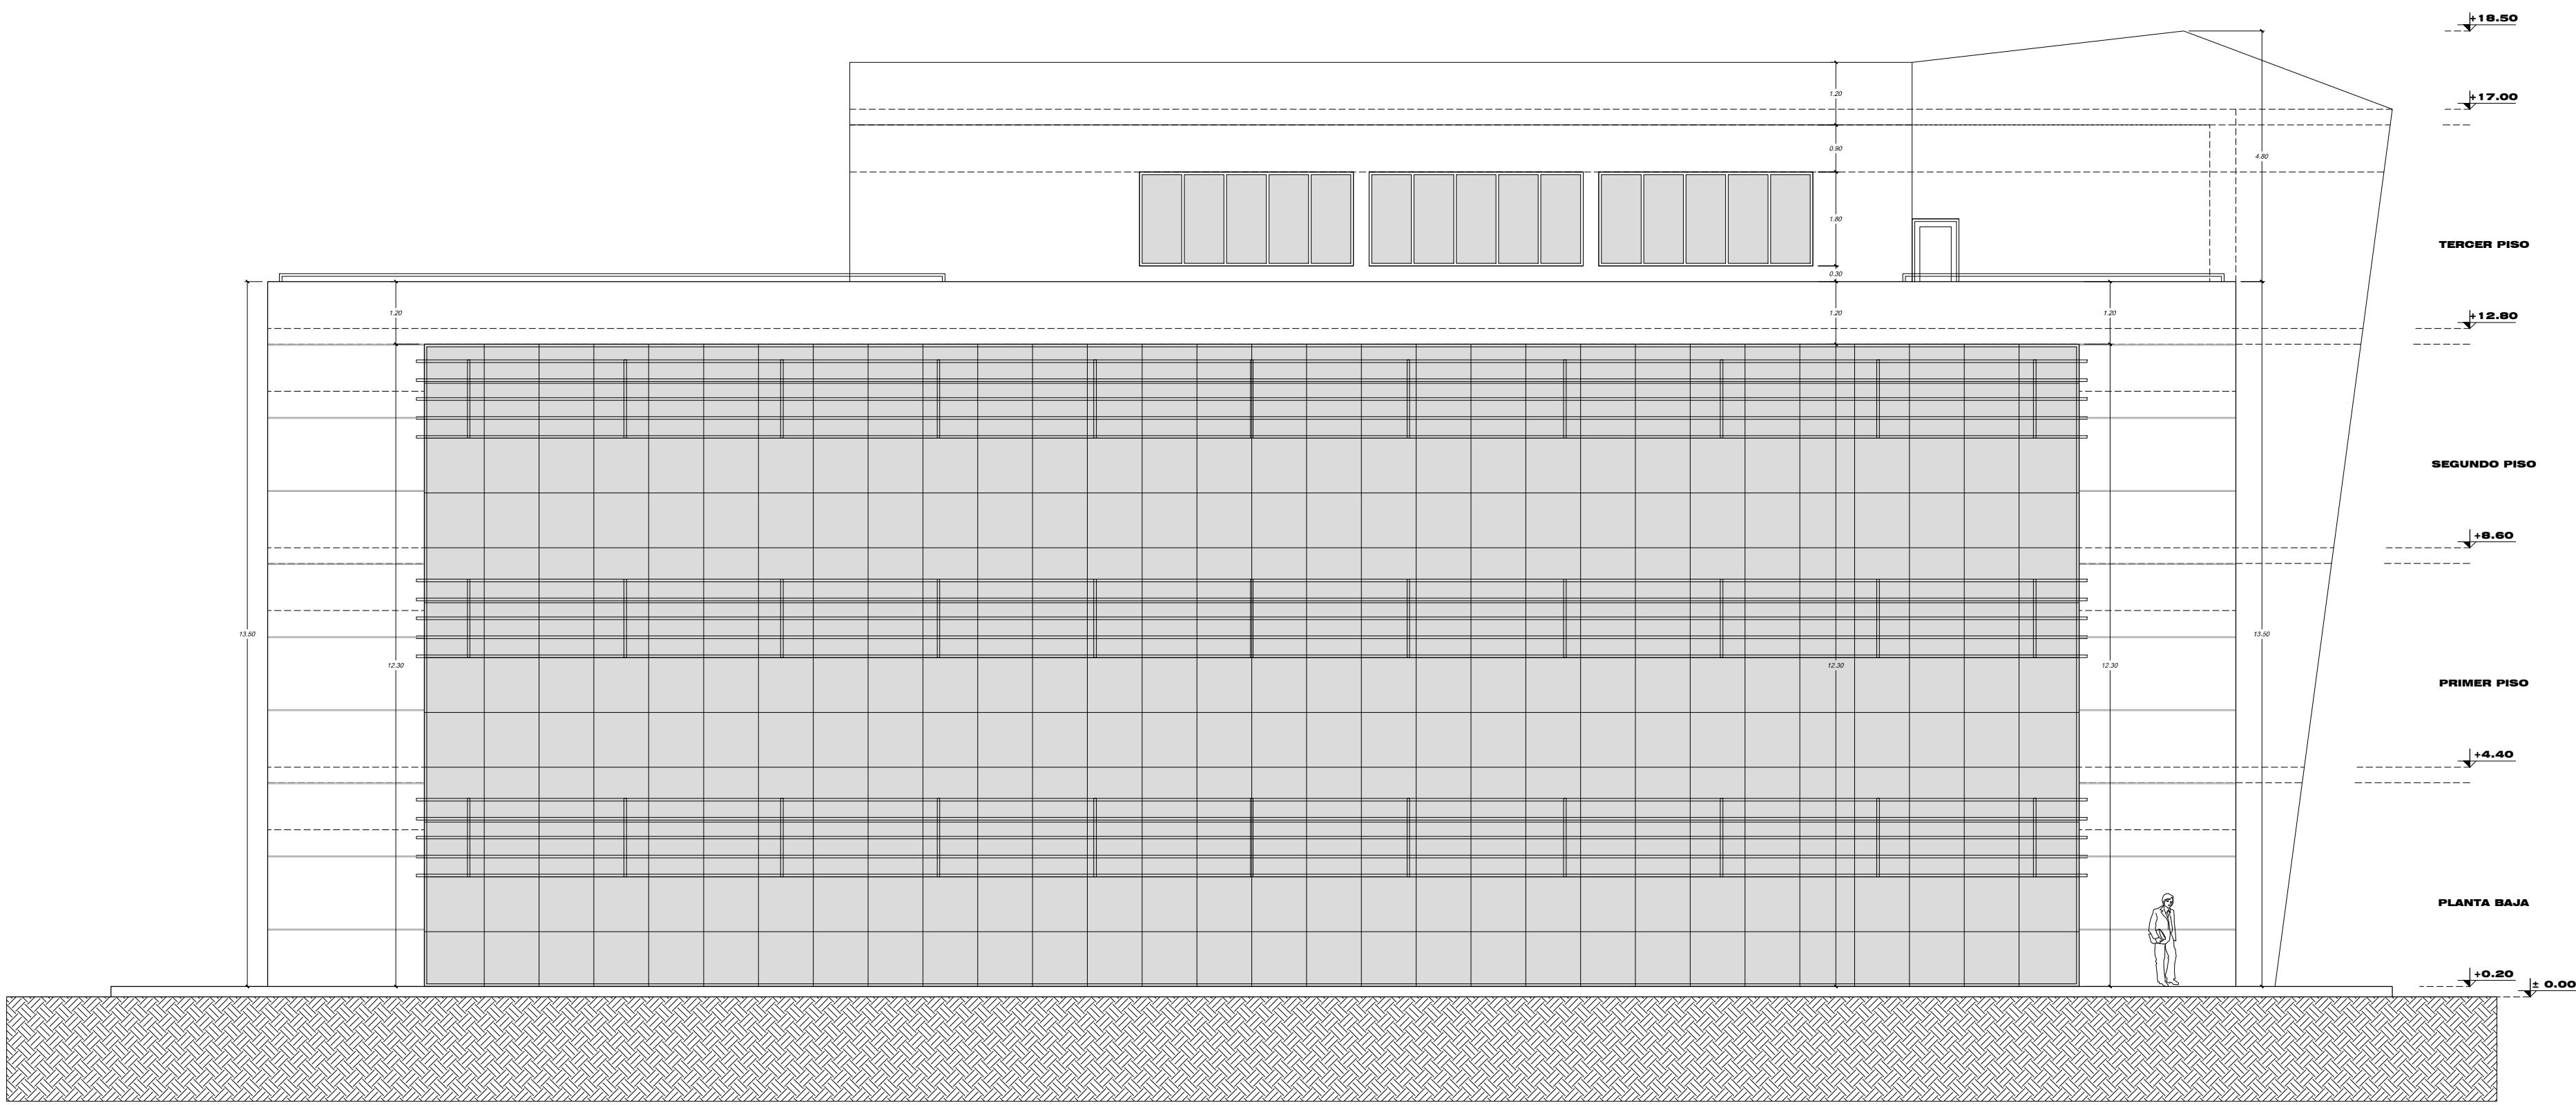

ELEVACION LAT. IZQUIERDA
ESC. : 1 : 100
BLOQUE 1

ZONA : LA WILLIAMS		PREDIO: 001-000	COD. CAT. : 7070601 020.0022.001.000
OBRA: EDIFICIO Y.P.F.B. CAMIRI			
PROPIETARIO: YACIMIENTOS PETROLIFEROS FISCALES BOLIVIANOS			
UBICACION: AV. CARLOS DAHER HARD			
Cuadro de Area: SUPERFICIE DE TERRENO: 56.595, 67 m2 SUPERFICIE DE TERRENO A INTERVENIR: 6.686,33 m2 SUPERFICIE TOTAL CUBIERTA: 1.405,65 m2 SUPERFICIE TOTAL A CONSTRUIR: 2.645,11 m2			
PLANO DE UBICACION		PROPIETARIO : PROYECTISTA : DIRECTOR TECNICO : CONSTRUCTOR : Fecha : AGOSTO - 2016	
Contenido: PLANTAS - ELEVACIONES Y CORTES		Esc: 1:100	Lamina: 4/6
Aprobacion:			