


ELEVACION LAT. DERECHA  
ESC. : 1 : 100  
BLOQUE 1

1

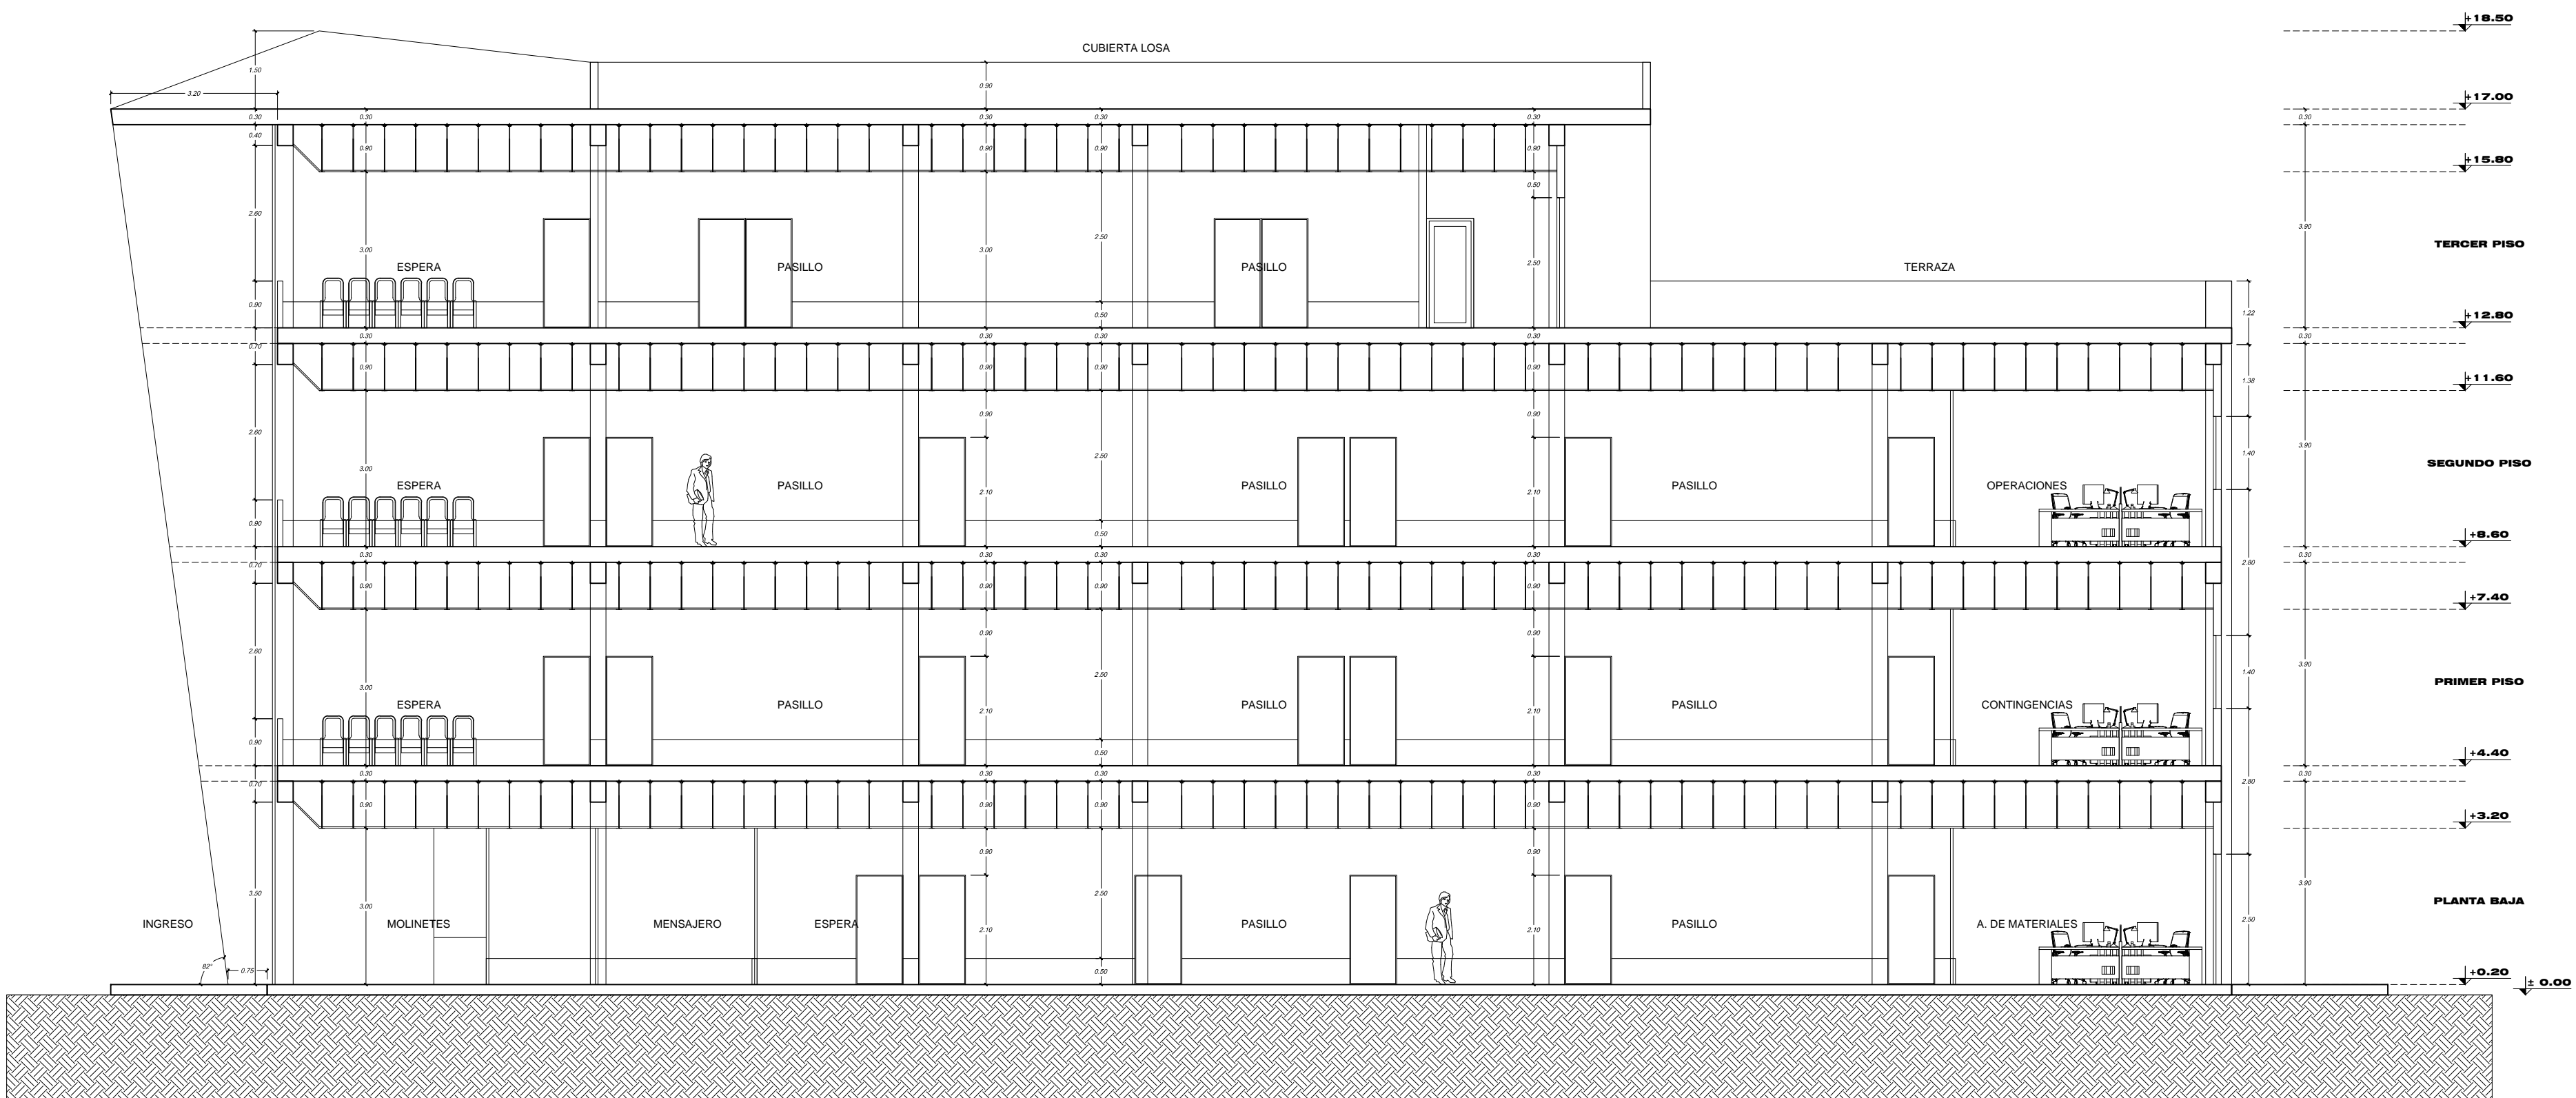

CORTE B - B'  
ESC. : 1 : 100  
BLOQUE 1

1

ZONA : LA WILLIAMS    PREDIO: 001-000    COD. CAT. : 7070601 020.0022.001.000

**OBRA:**  
**EDIFICIO Y.P.F.B. CAMIRI**  
**PROPIETARIO:**  
**YACIMIENTOS PETROLIFEROS FISCALES BOLIVIANOS**  
**UBICACION:**  
**AV. CARLOS DAHER HARD**

Cuadro de Área:  
SUPERFICIE DE TERRENO: 56.595,67 m<sup>2</sup>  
SUPERFICIE DE TERRENO A INTERVENIR: 6.686,33 m<sup>2</sup>  
SUPERFICIE TOTAL CUBIERTA: 1.405,65 m<sup>2</sup>  
SUPERFICIE TOTAL A CONSTRUIR: 2.645,11 m<sup>2</sup>

PLANO DE UBICACION



PROPIETARIO :  
PROYECTISTA :  
DIRECTOR TECNICO :  
CONSTRUCTOR :  
Fecha :  
AGOSTO - 2016

Contenido:

ELEVACIONES Y CORTES

Esc:

1:100

Lamina:

5/6

Aprobacion: