



PLANTA BAJA

ESC. : 1 : 100  
BLOQUE 3

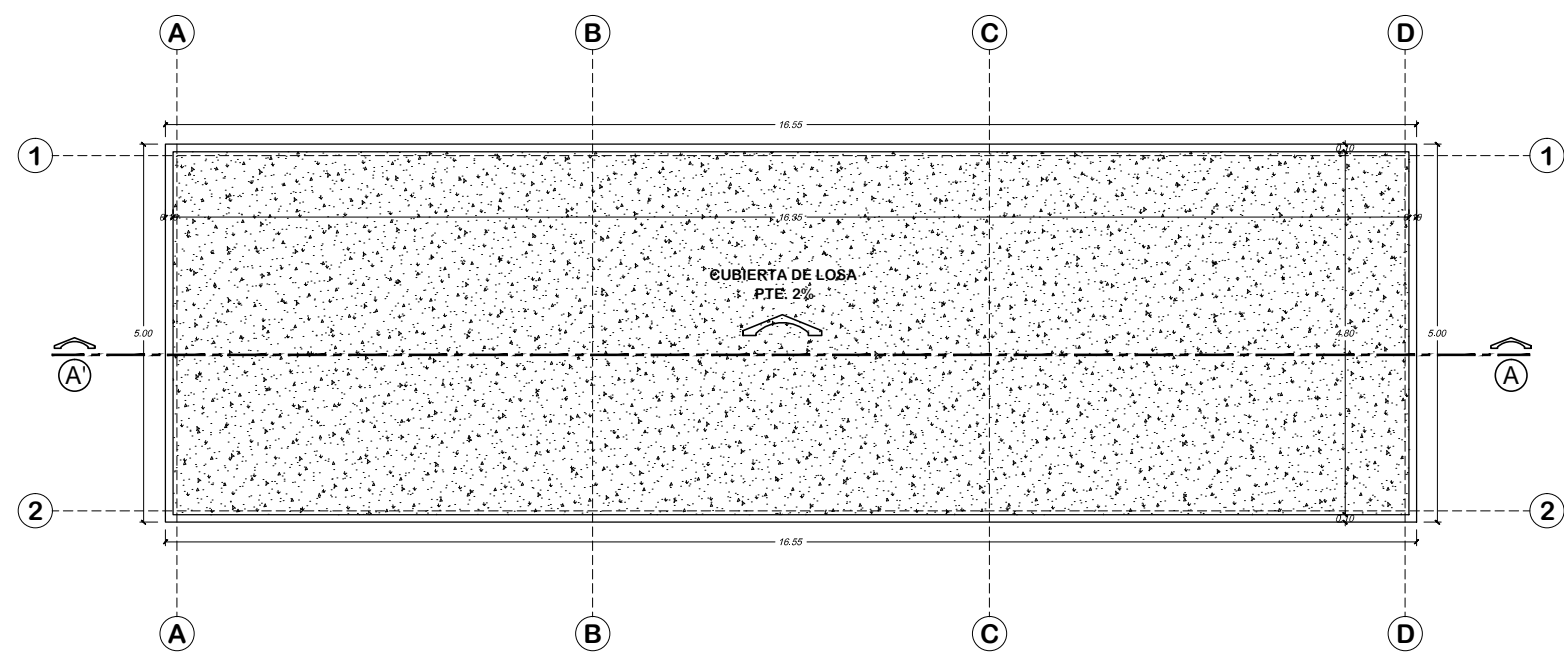


TECHOS

ESC. : 1 : 100  
BLOQUE 3

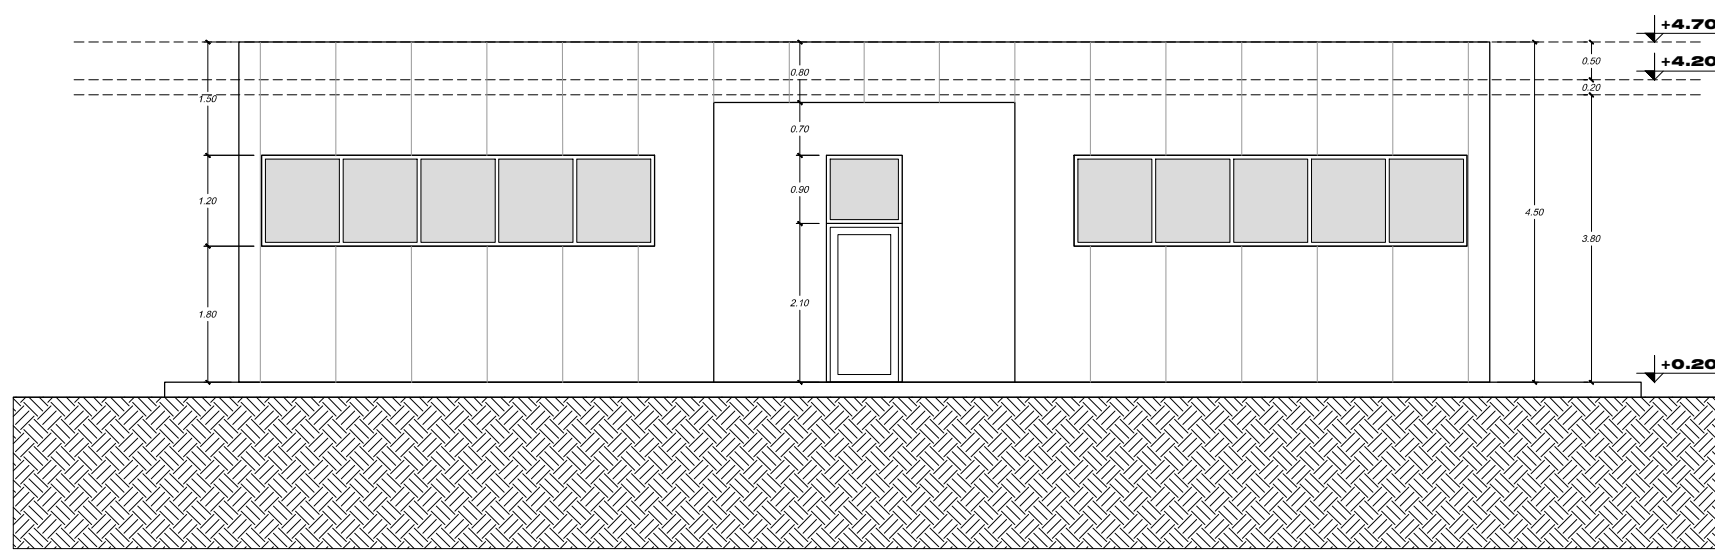


ELEVACION FRONTAL

ESC. : 1 : 100  
BLOQUE 3

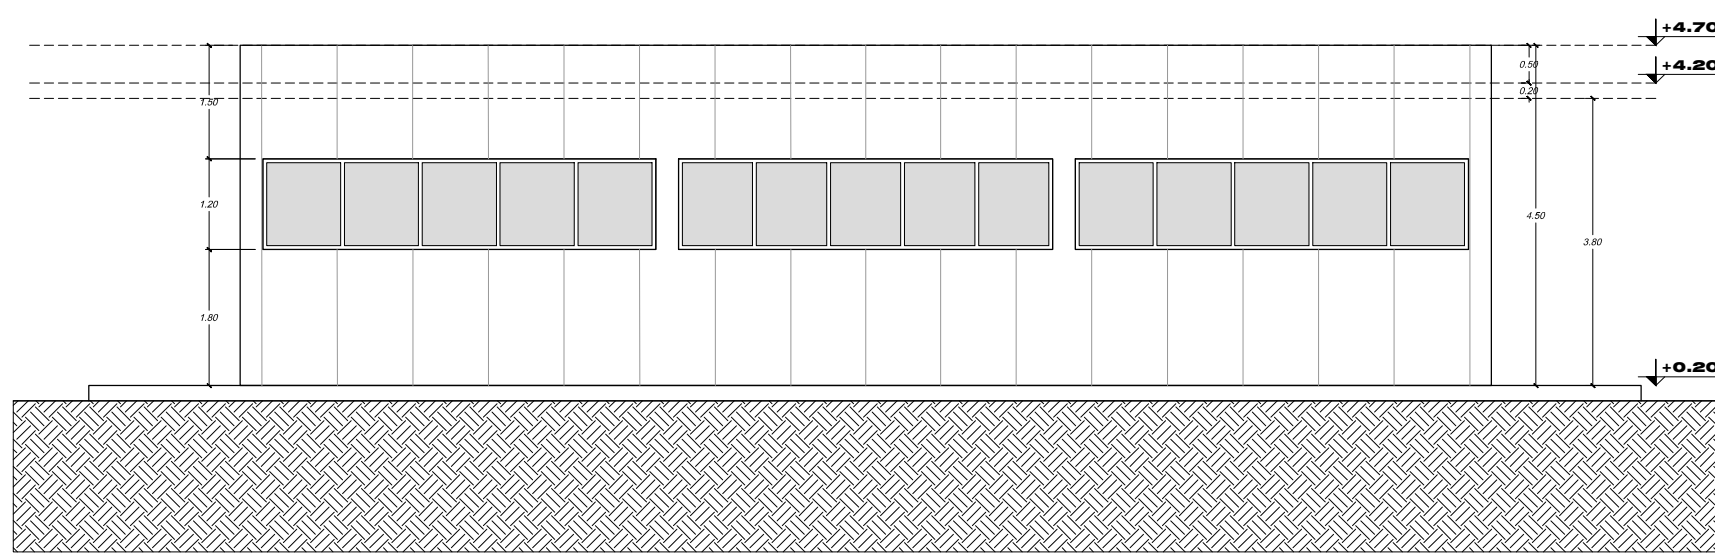


ELEVACION POSTERIOR

ESC. : 1 : 100  
BLOQUE 3

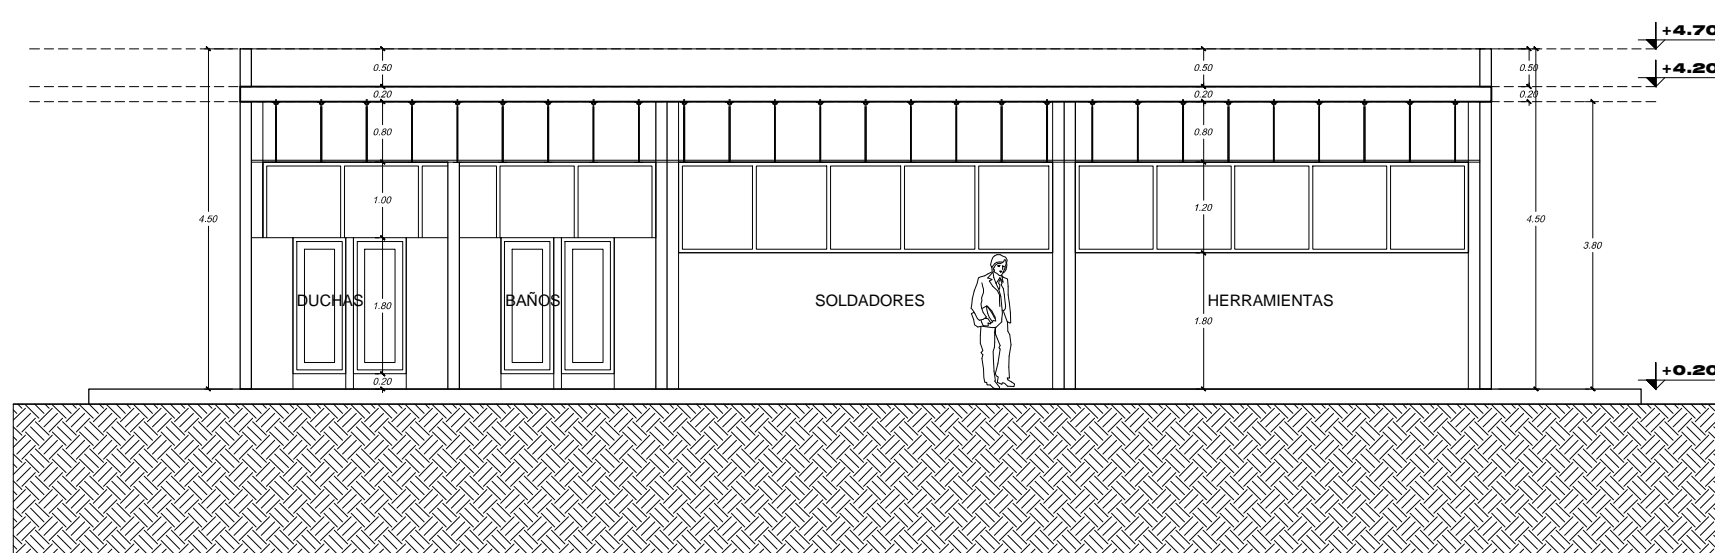


CORTE A - A'

ESC. : 1 : 100  
BLOQUE 3

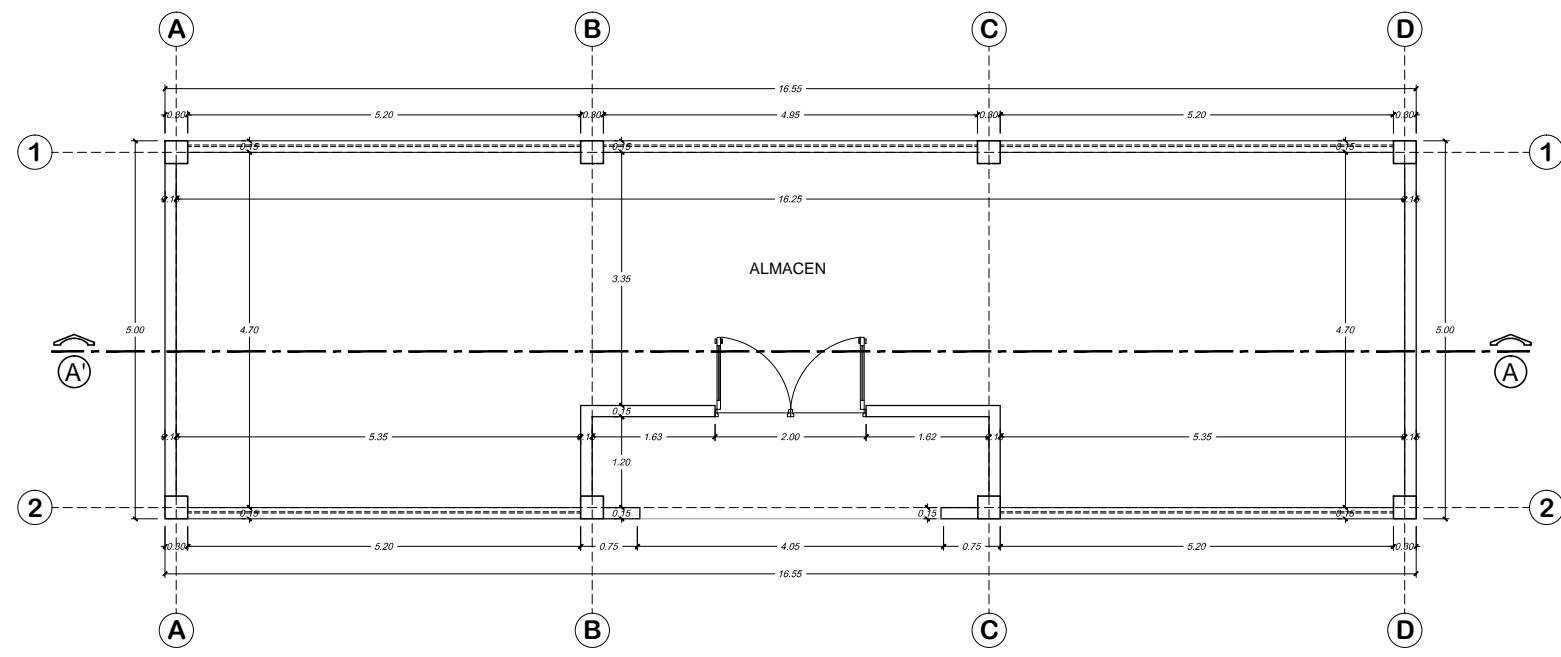


PLANTA BAJA

ESC. : 1 : 100  
BLOQUE 4

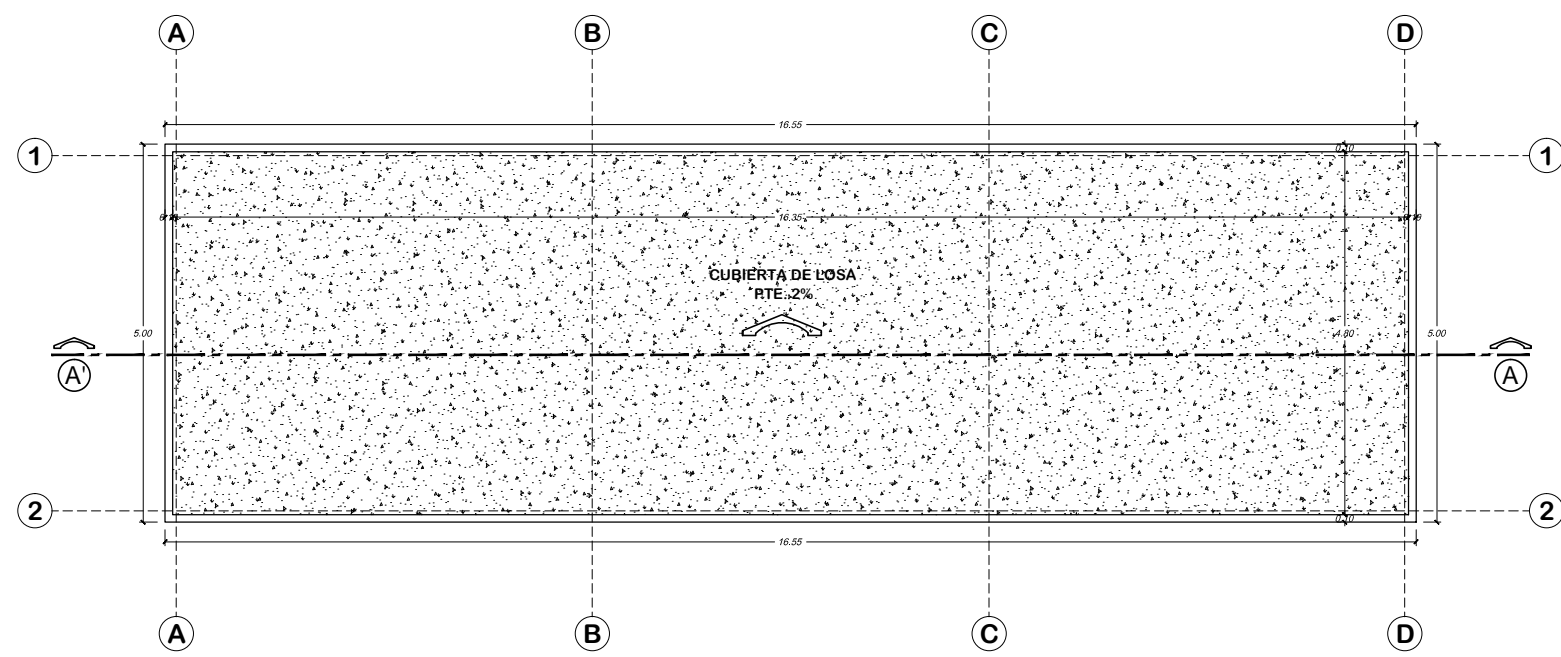


TECHOS

ESC. : 1 : 100  
BLOQUE 4

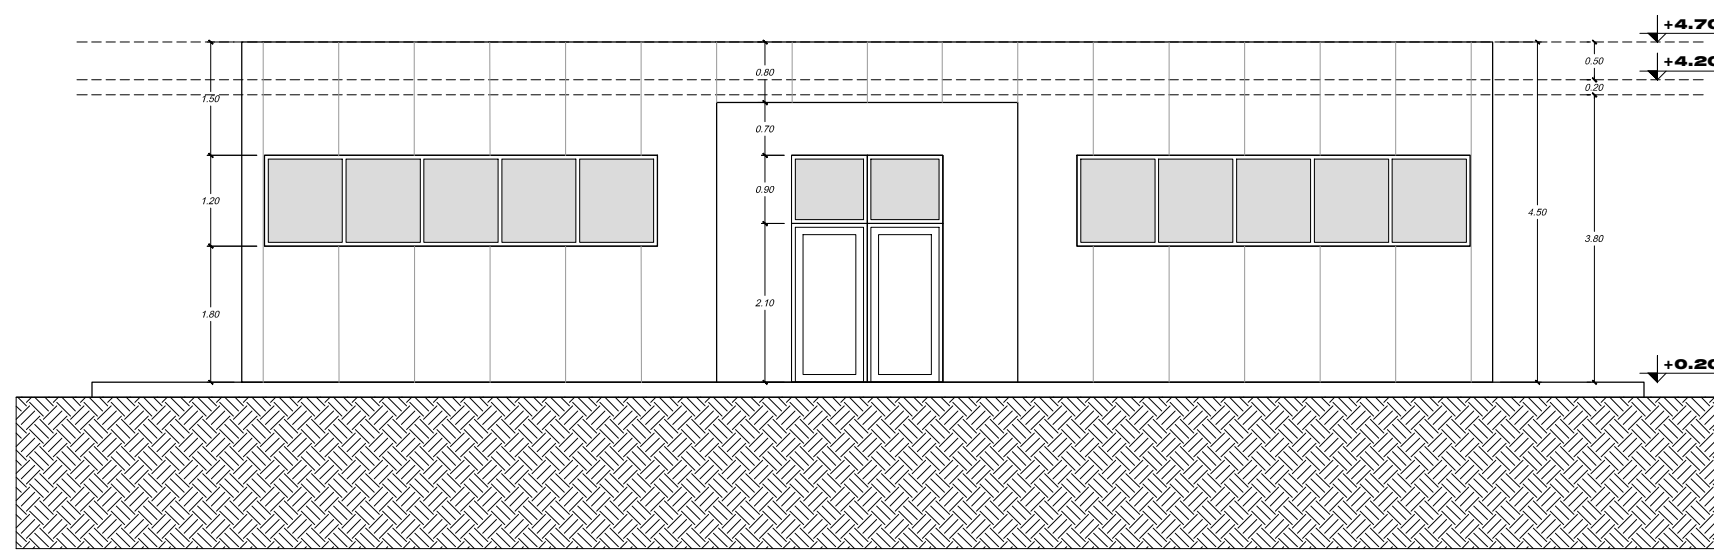


ELEVACION FRONTAL

ESC. : 1 : 100  
BLOQUE 4

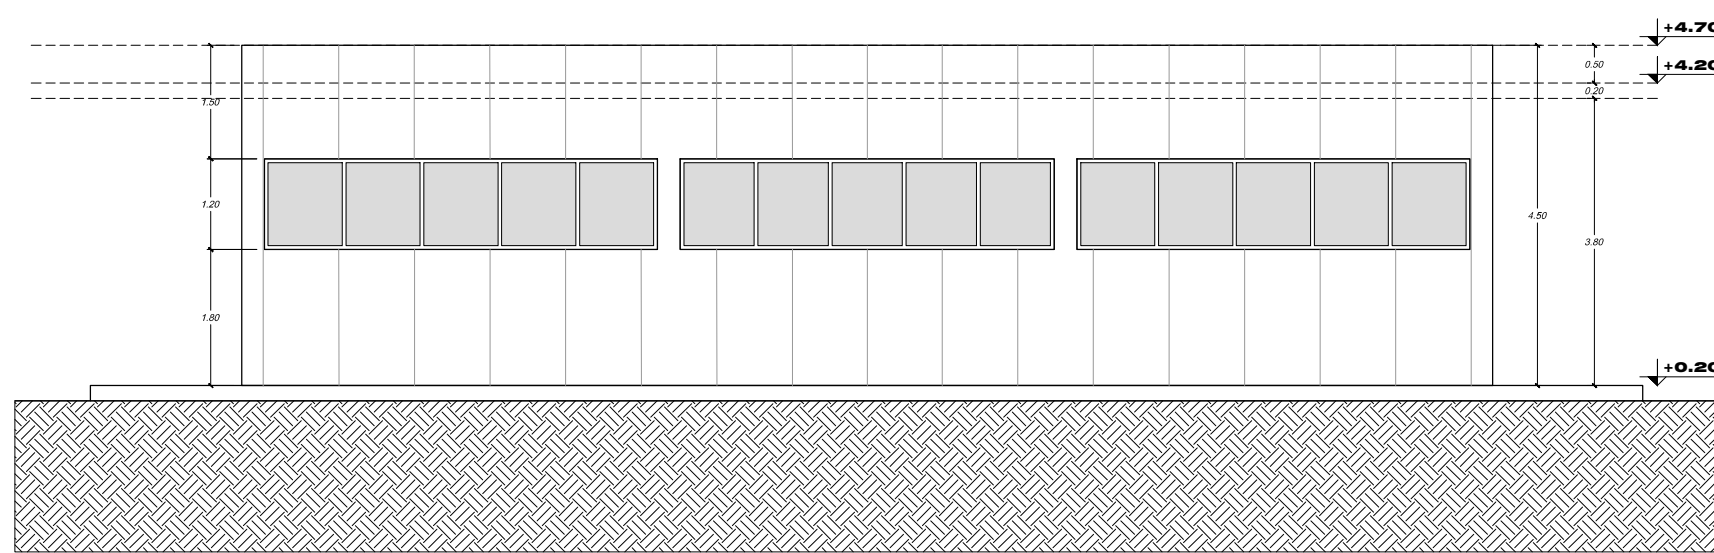


ELEVACION POSTERIOR

ESC. : 1 : 100  
BLOQUE 4

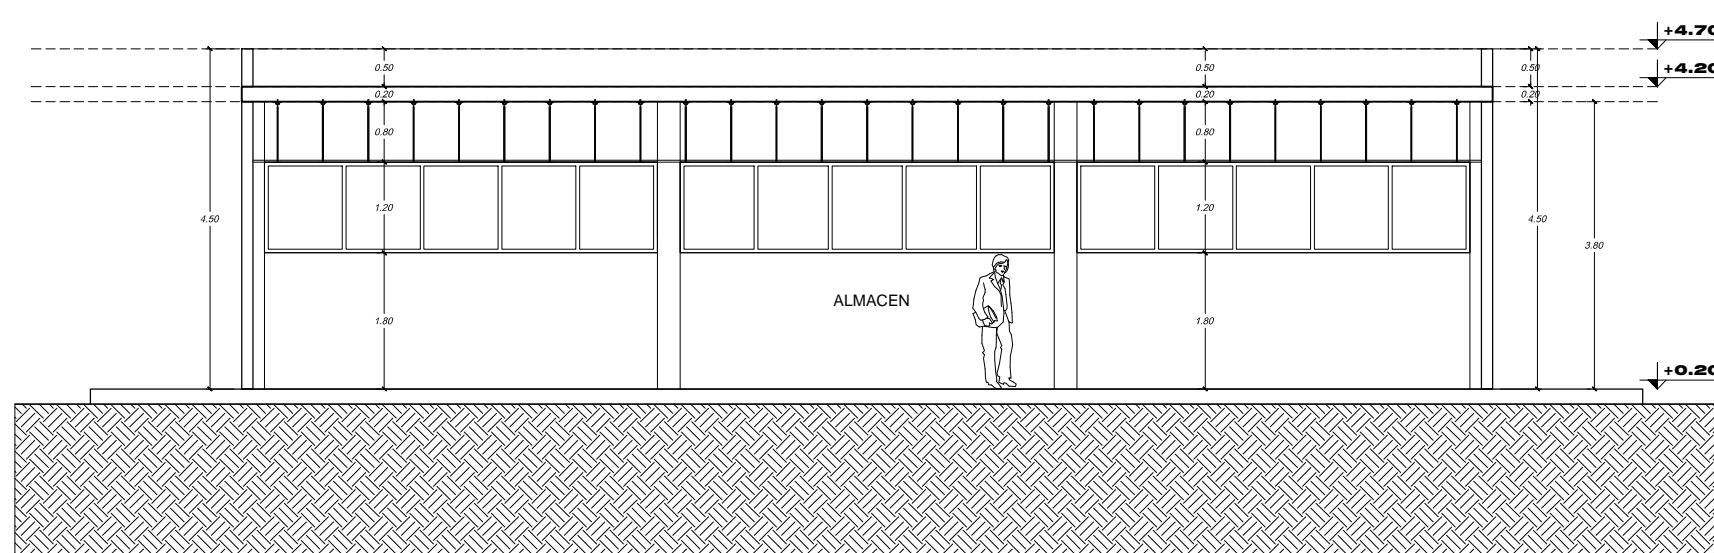


CORTE A - A'

ESC. : 1 : 100  
BLOQUE 4

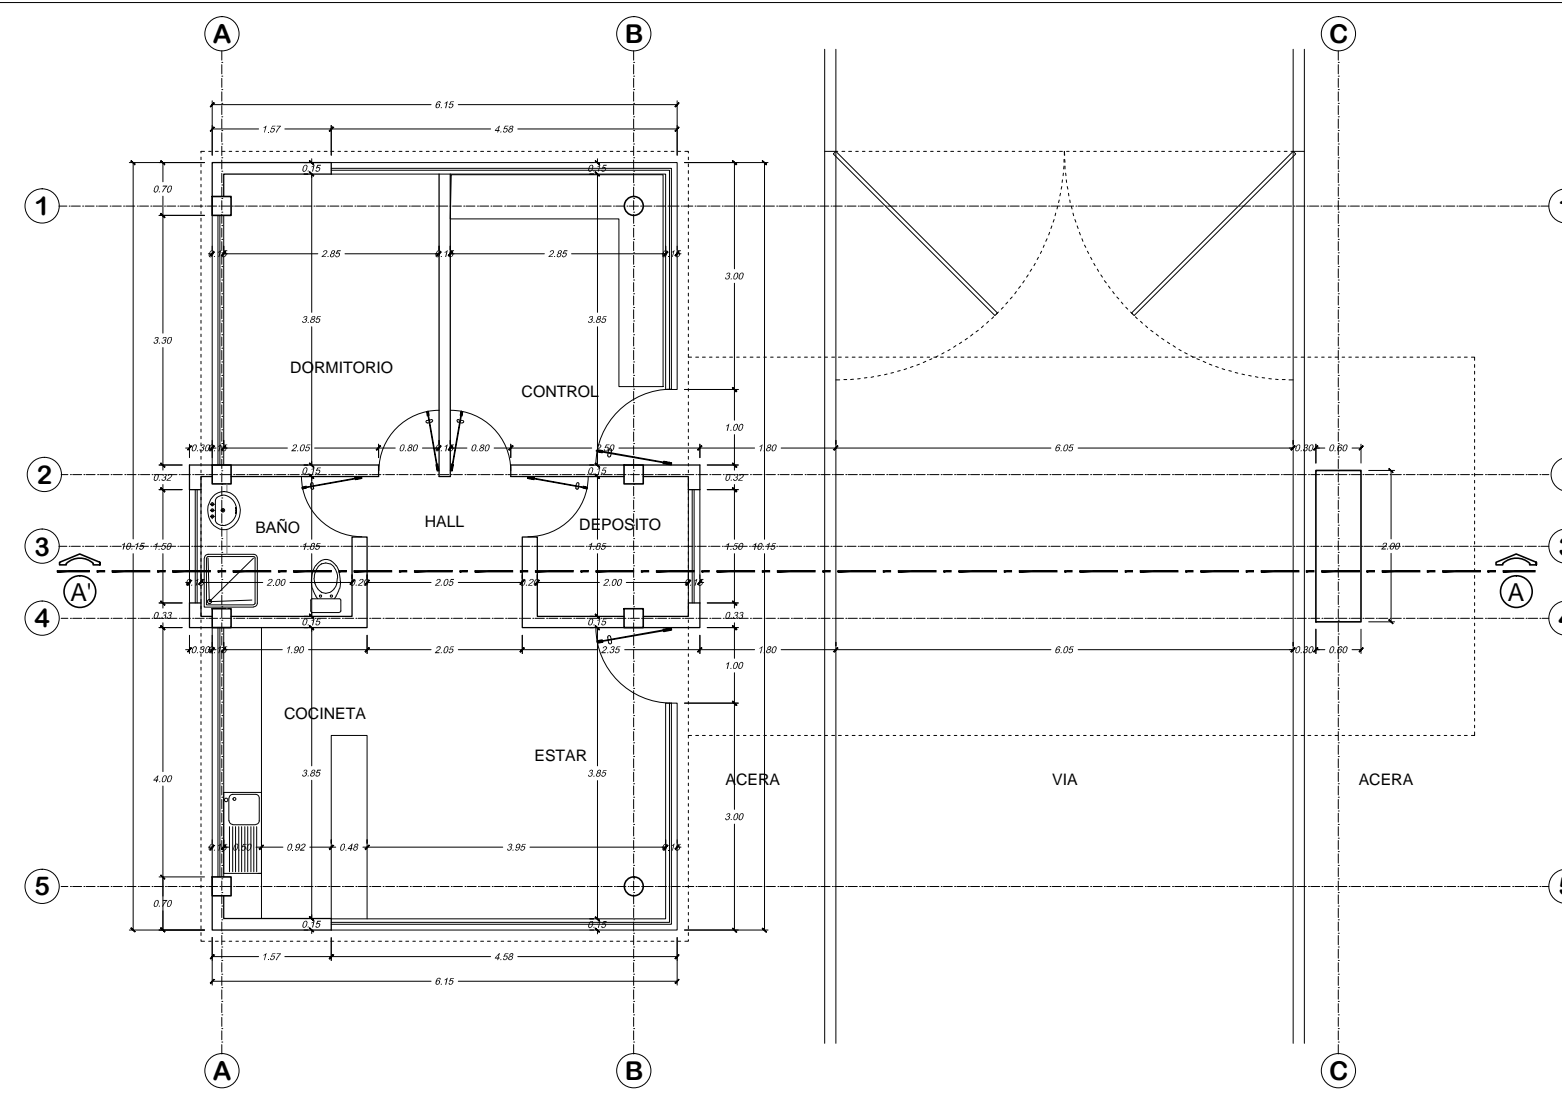


PLANTA BAJA

ESC. : 1 : 100  
BLOQUE 2

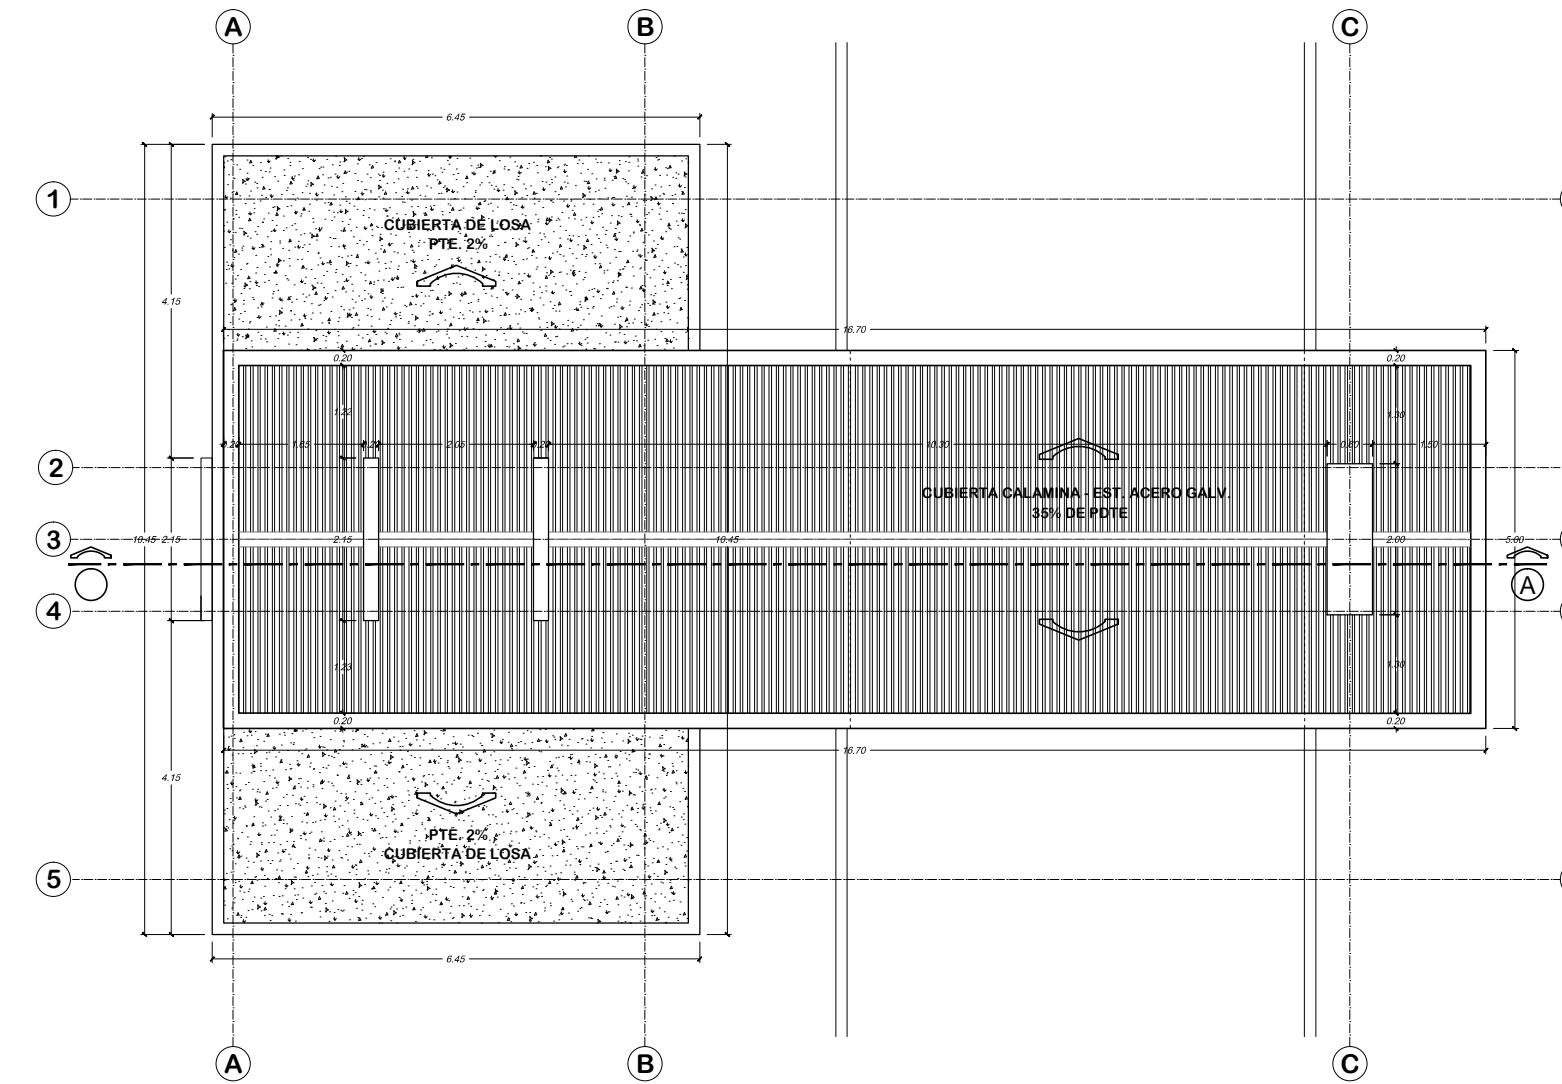


TECHOS

ESC. : 1 : 100  
BLOQUE 2

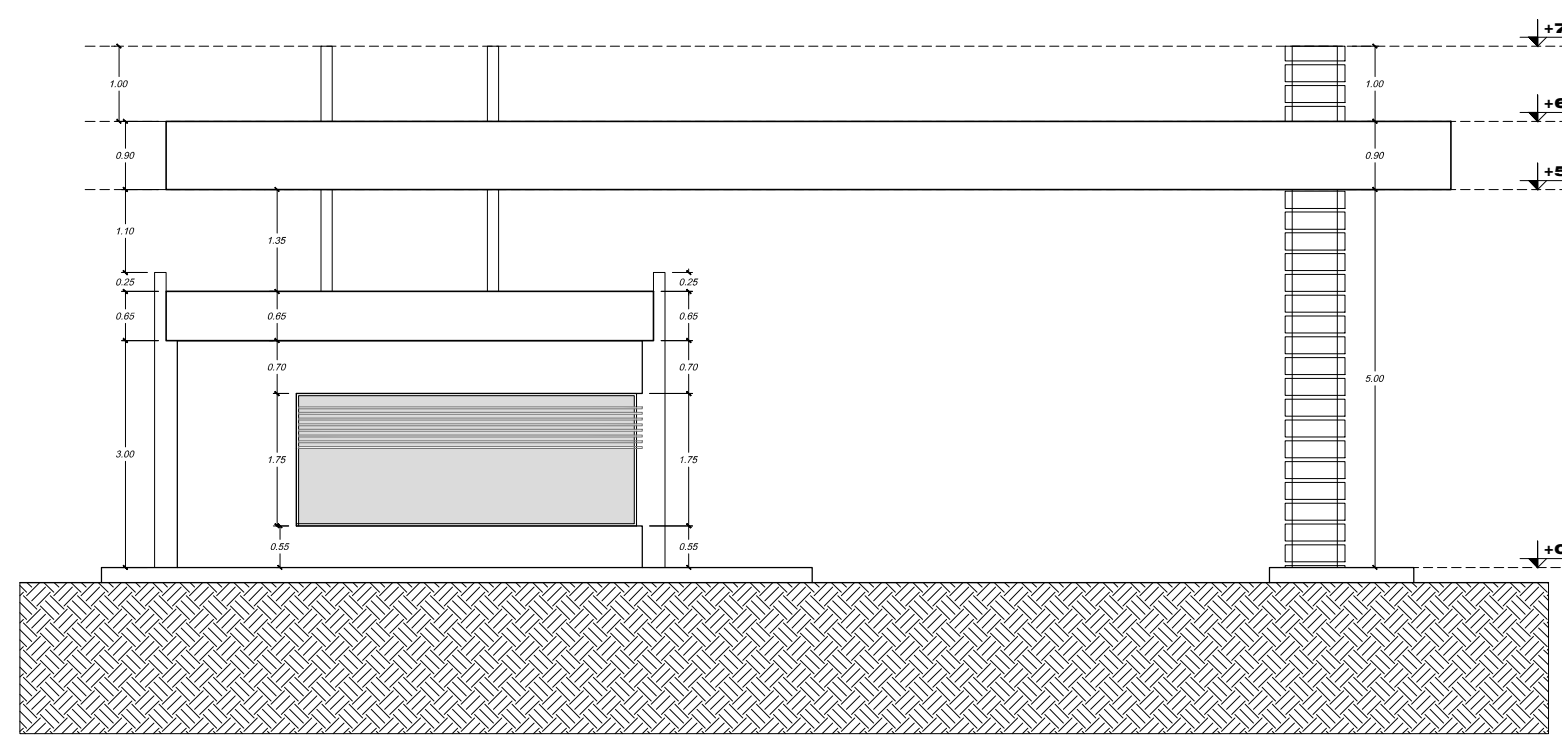


ELEVACION LATERAL

ESC. : 1 : 100  
BLOQUE 2

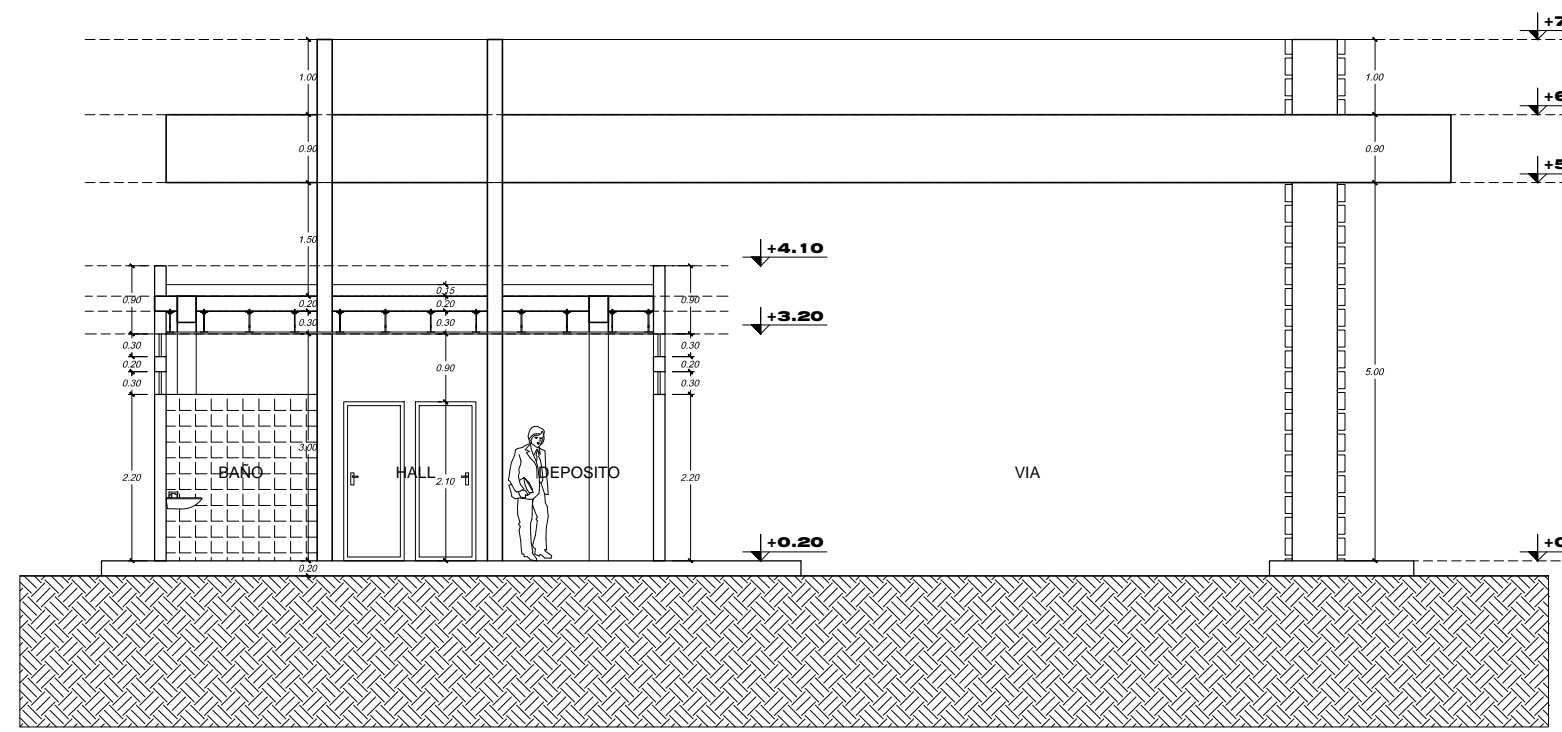

CORTE A - A'

ESC. : 1 : 100  
BLOQUE 2

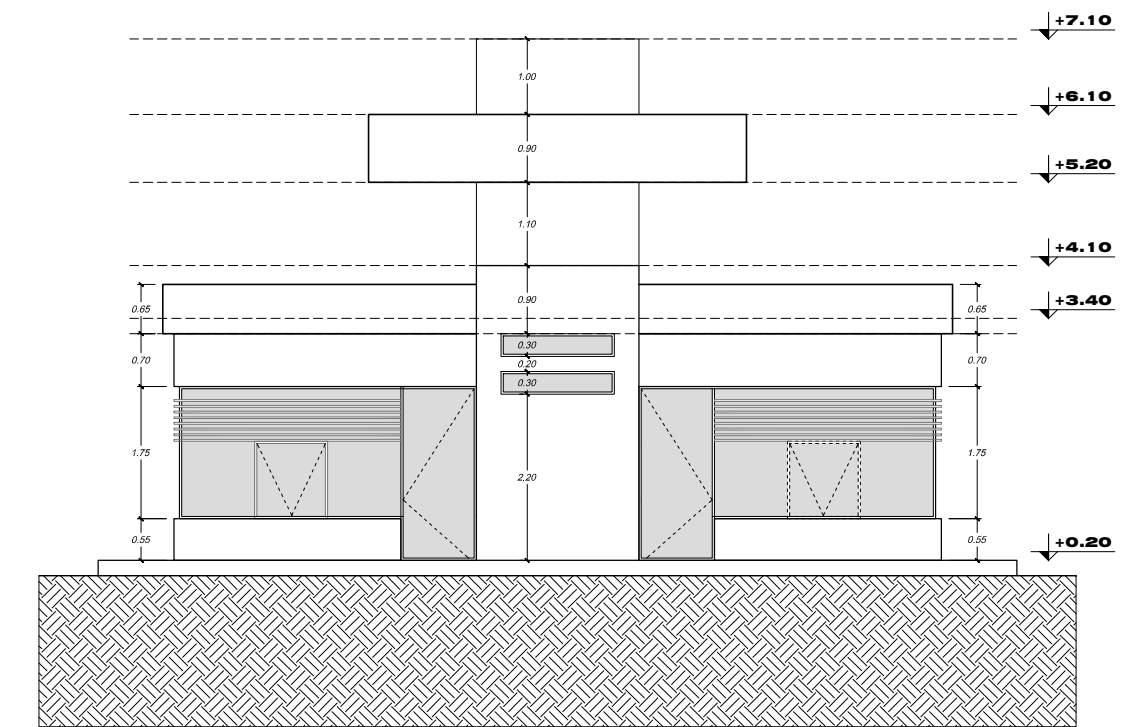


ELEVACION FRONTAL

ESC. : 1 : 100  
BLOQUE 2

ZONA : LA WILLIAMS PREDIO: 001-000 COD. CAT. : 7070601 020.0022.001.000

**OBRA:**  
**EDIFICIO Y.P.F.B. CAMIRI**  
**PROPIETARIO:**  
**YACIMIENTOS PETROLIFEROS FISCALES BOLIVIANOS**  
**UBICACION:**  
**AV. CARLOS DAHER HARD**

Cuadro de Area:	
SUPERFICIE DE TERRENO:	56.595, 67 m2
SUPERFICIE DE TERRENO A INTERVENIR:	6.686,33 m2
SUPERFICIE TOTAL CUBIERTA:	1.405,65 m2
SUPERFICIE TOTAL A CONSTRUIR:	2.645,11 m2

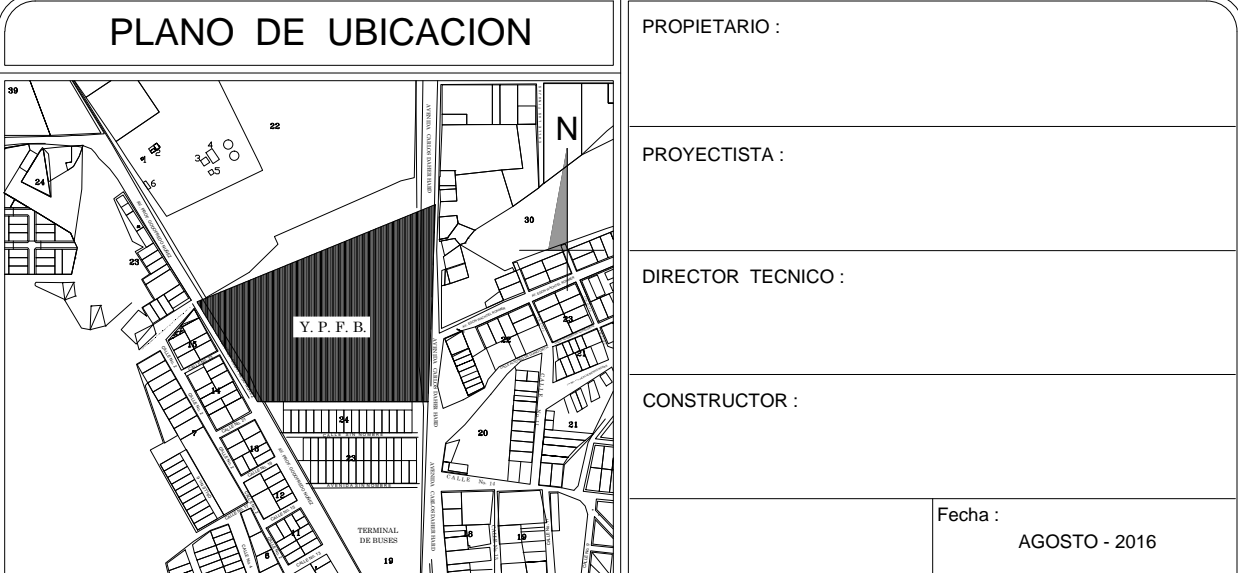

Contenido:  
**PLANTAS - ELEVACIONES Y CORTES**

Aprobacion:

Esc.  
1:100

Lamina:

6/6