OBRA:
CONSTRUCCIÓN DE UNA EMPRESA PARA REALIZAR LA INVESTIGACIÓN DE TERRENO Y AMPLIACIÓN DE VÍAS DE CIRCULACIÓN DE LA SEDE DE COBUA.
RIBERA LTA Y GUAYAMERÍN

PROPIETARIO:
YACIMIENTOS PETROLÍFEROS FISCALES BOLIVIANOS
GERENCIA DE REDES DE GAS Y DUCTOS
DIRECCIÓN GAS VIRTUAL

UBICACIÓN			
DEPARTAMENTO	PANDO		
PROVINCIA	NICOLÁS SUAREZ		
MUNICIPIO	COBIJA		

DESCRIPCIÓN:
PERFILES Y SECCIONES

ESPECIALIDAD:	TOPOGRAFÍA	FECHA:	ESCALA: 1:250	LÁMINA: 2/3
	SEPTIEMBRE 2016			

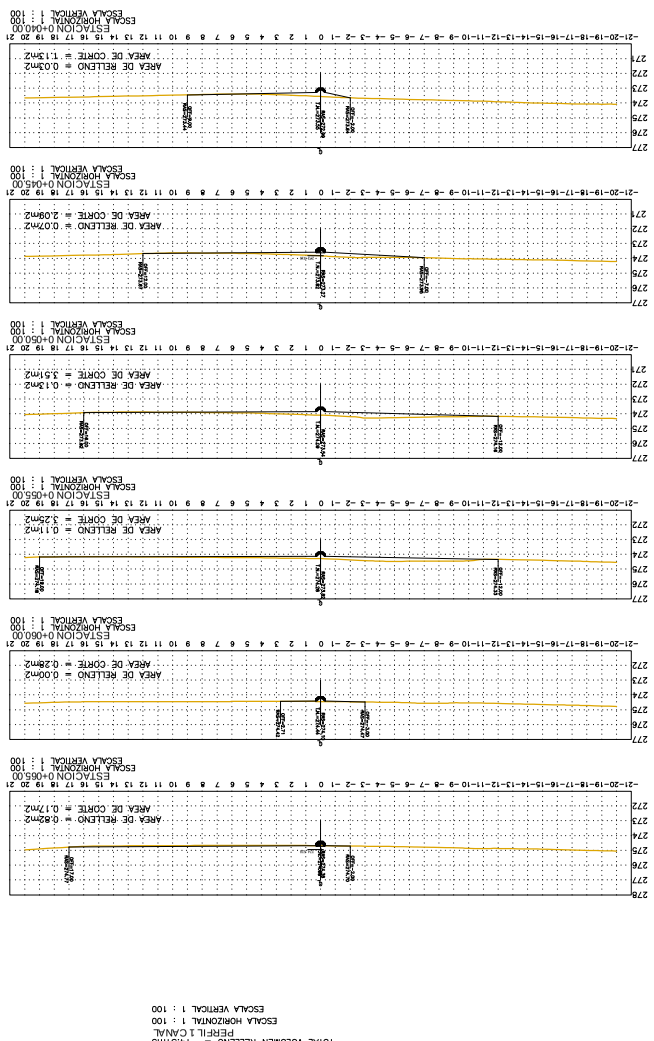

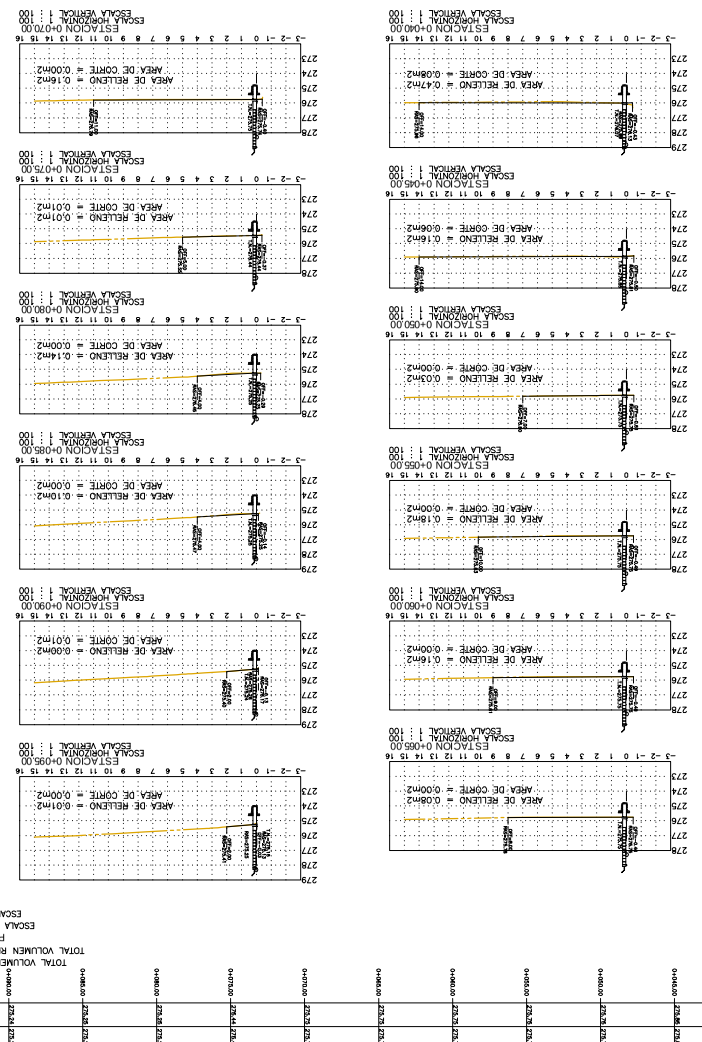

PERFIL 3 DRENAJE
ESCALA HORIZONTAL 1 : 100
ESCALA VERTICAL 1 : 100
TOTAL VOLUMEN RELLENO = -6.33m3
TOTAL VOLUMEN CORTE = 0.57m3

| | | | |