
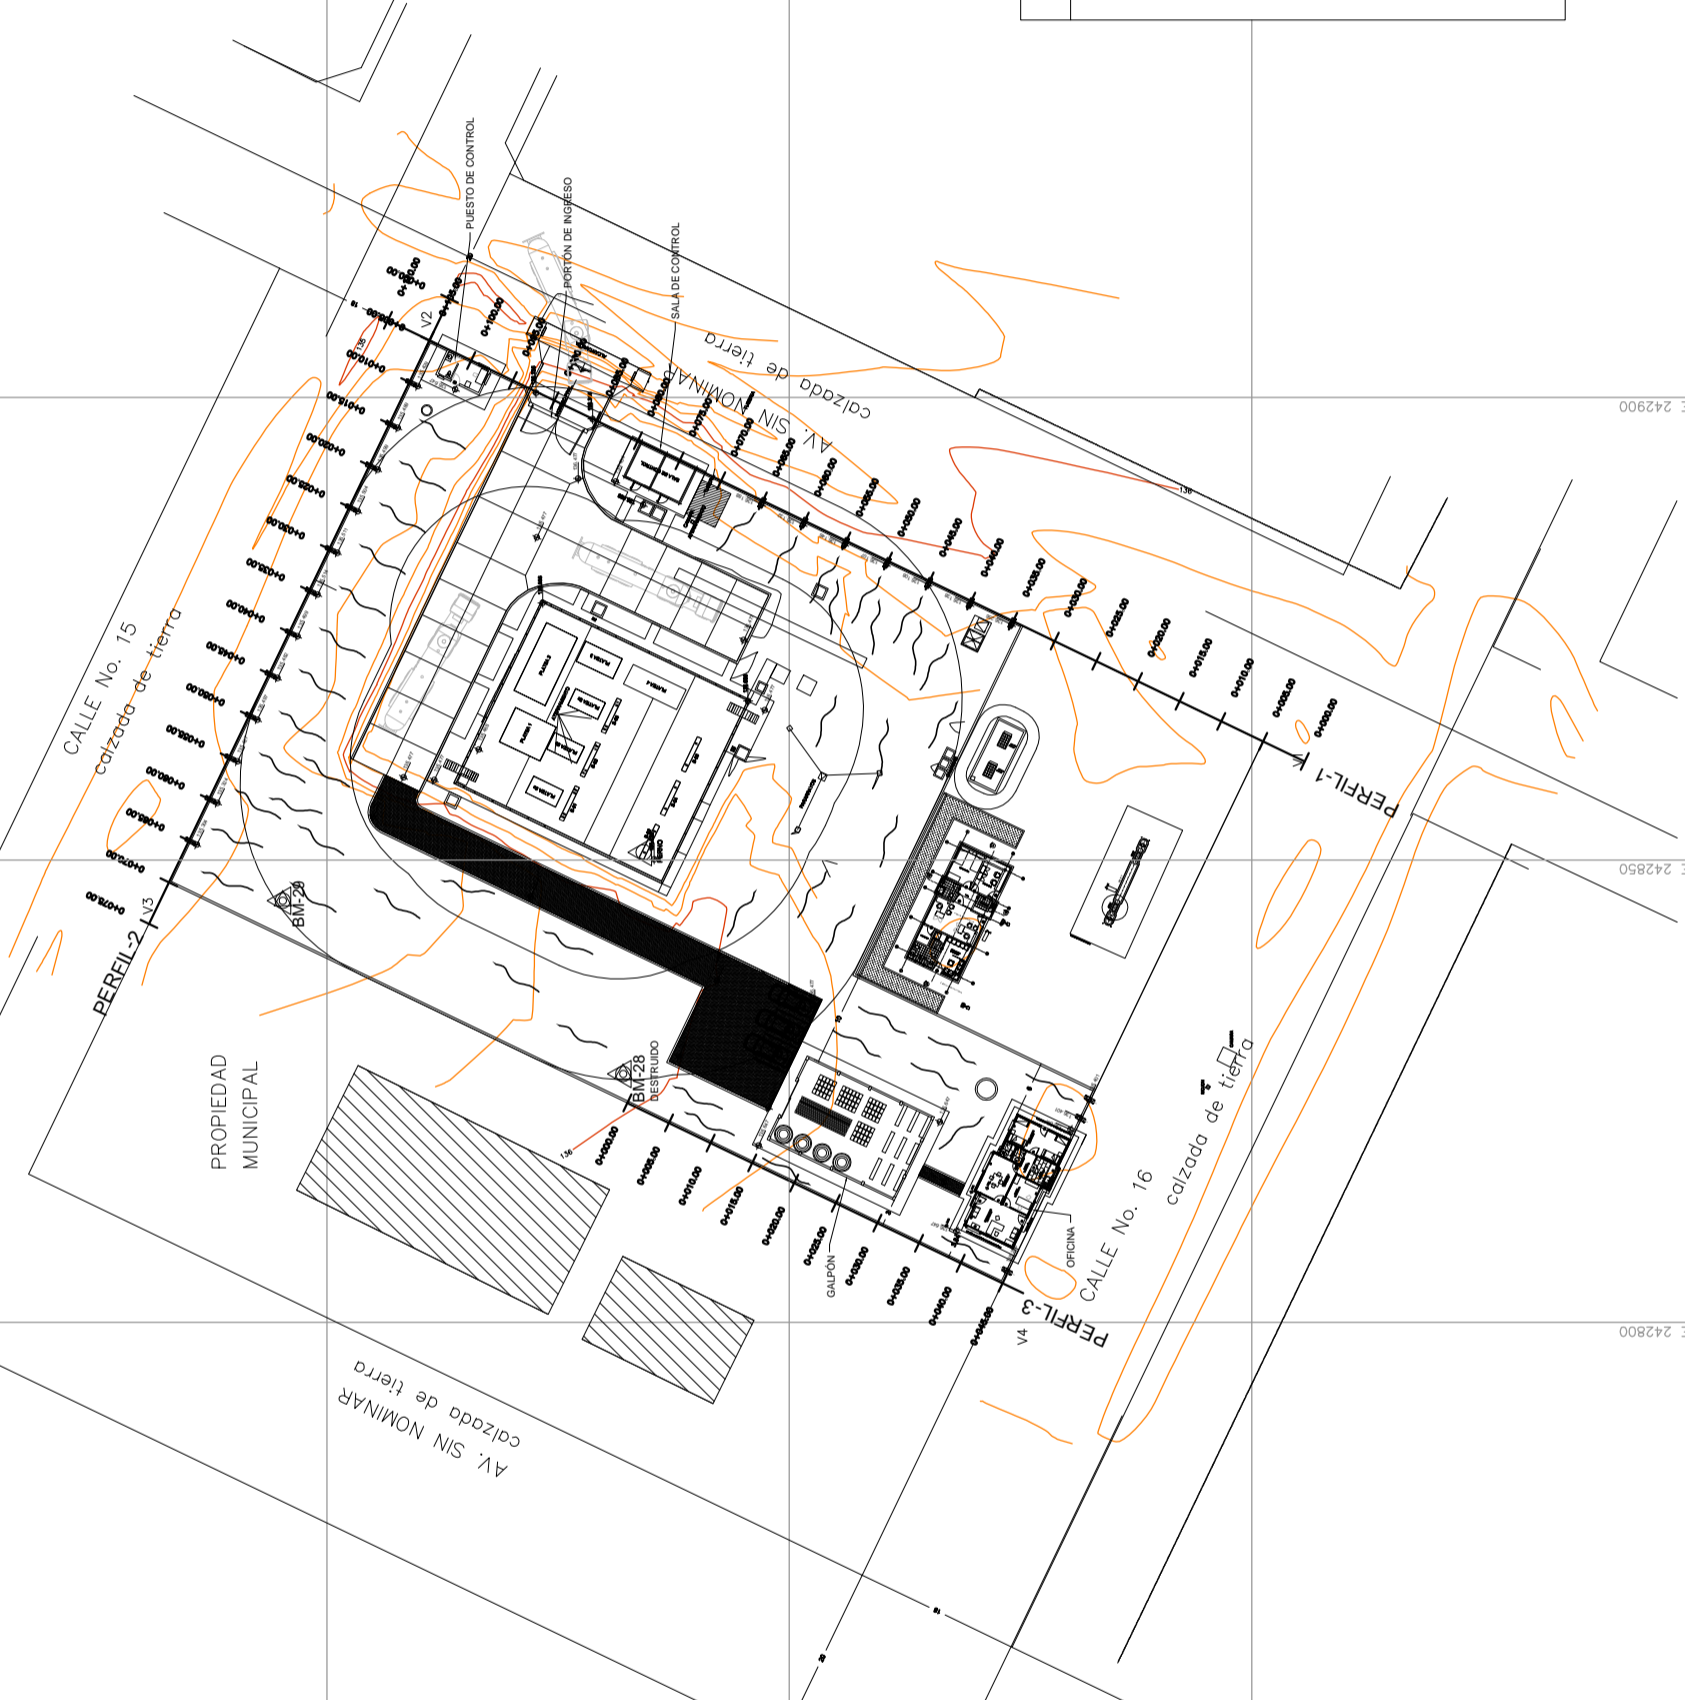


ESR GUAYARAMERÍN

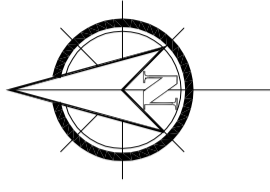

DESCRIPCIÓN	
	CURVAS DE NIVEL PRIMARIAS
	CURVAS DE NIVEL SECUNDARIAS
	AGUA ESTANCADA
	DIRECCIÓN DE FLUJO
	BARBACANAS
	ENLOSETADO
	608.838 COTA DE NIVEL
	PROGRESIVAS

E 243000
E 242950
E 242900
E 242850
E 242800
E 242750
E 242700

PROPIETARIO: YACIMIENTOS PETROLÍFEROS FISCALES BOLIVIANOS GERENCIA DE REDES DE GAS Y DUCTOS DIRECCIÓN GAS VIRTUAL		DESCRIPCIÓN: PLANO EN PLANTA	
UBICACIÓN: DEPARTAMENTO: BENI PROVINCIA: ANTONIO VACADIEZ MUNICIPIO: GUAYARAMERÍN		ESPECIFICACIÓN: TOPOGRAFIA	
		FECHA: SEPTIEMBRE 2016 ESCALA: 1:400 LÁMINA: 1/3	
OBRA: CONTRATACIÓN DE UNA EMPRESA PARA REALIZAR LA NIVELACIÓN DE TERRENO Y AMPLIACIÓN DE VÍAS DE CIRCULACIÓN DE LAS ES RD E COBIA RIBERA LTA Y GUAYARAMERÍN			