


ESR GUAYARAMERIN

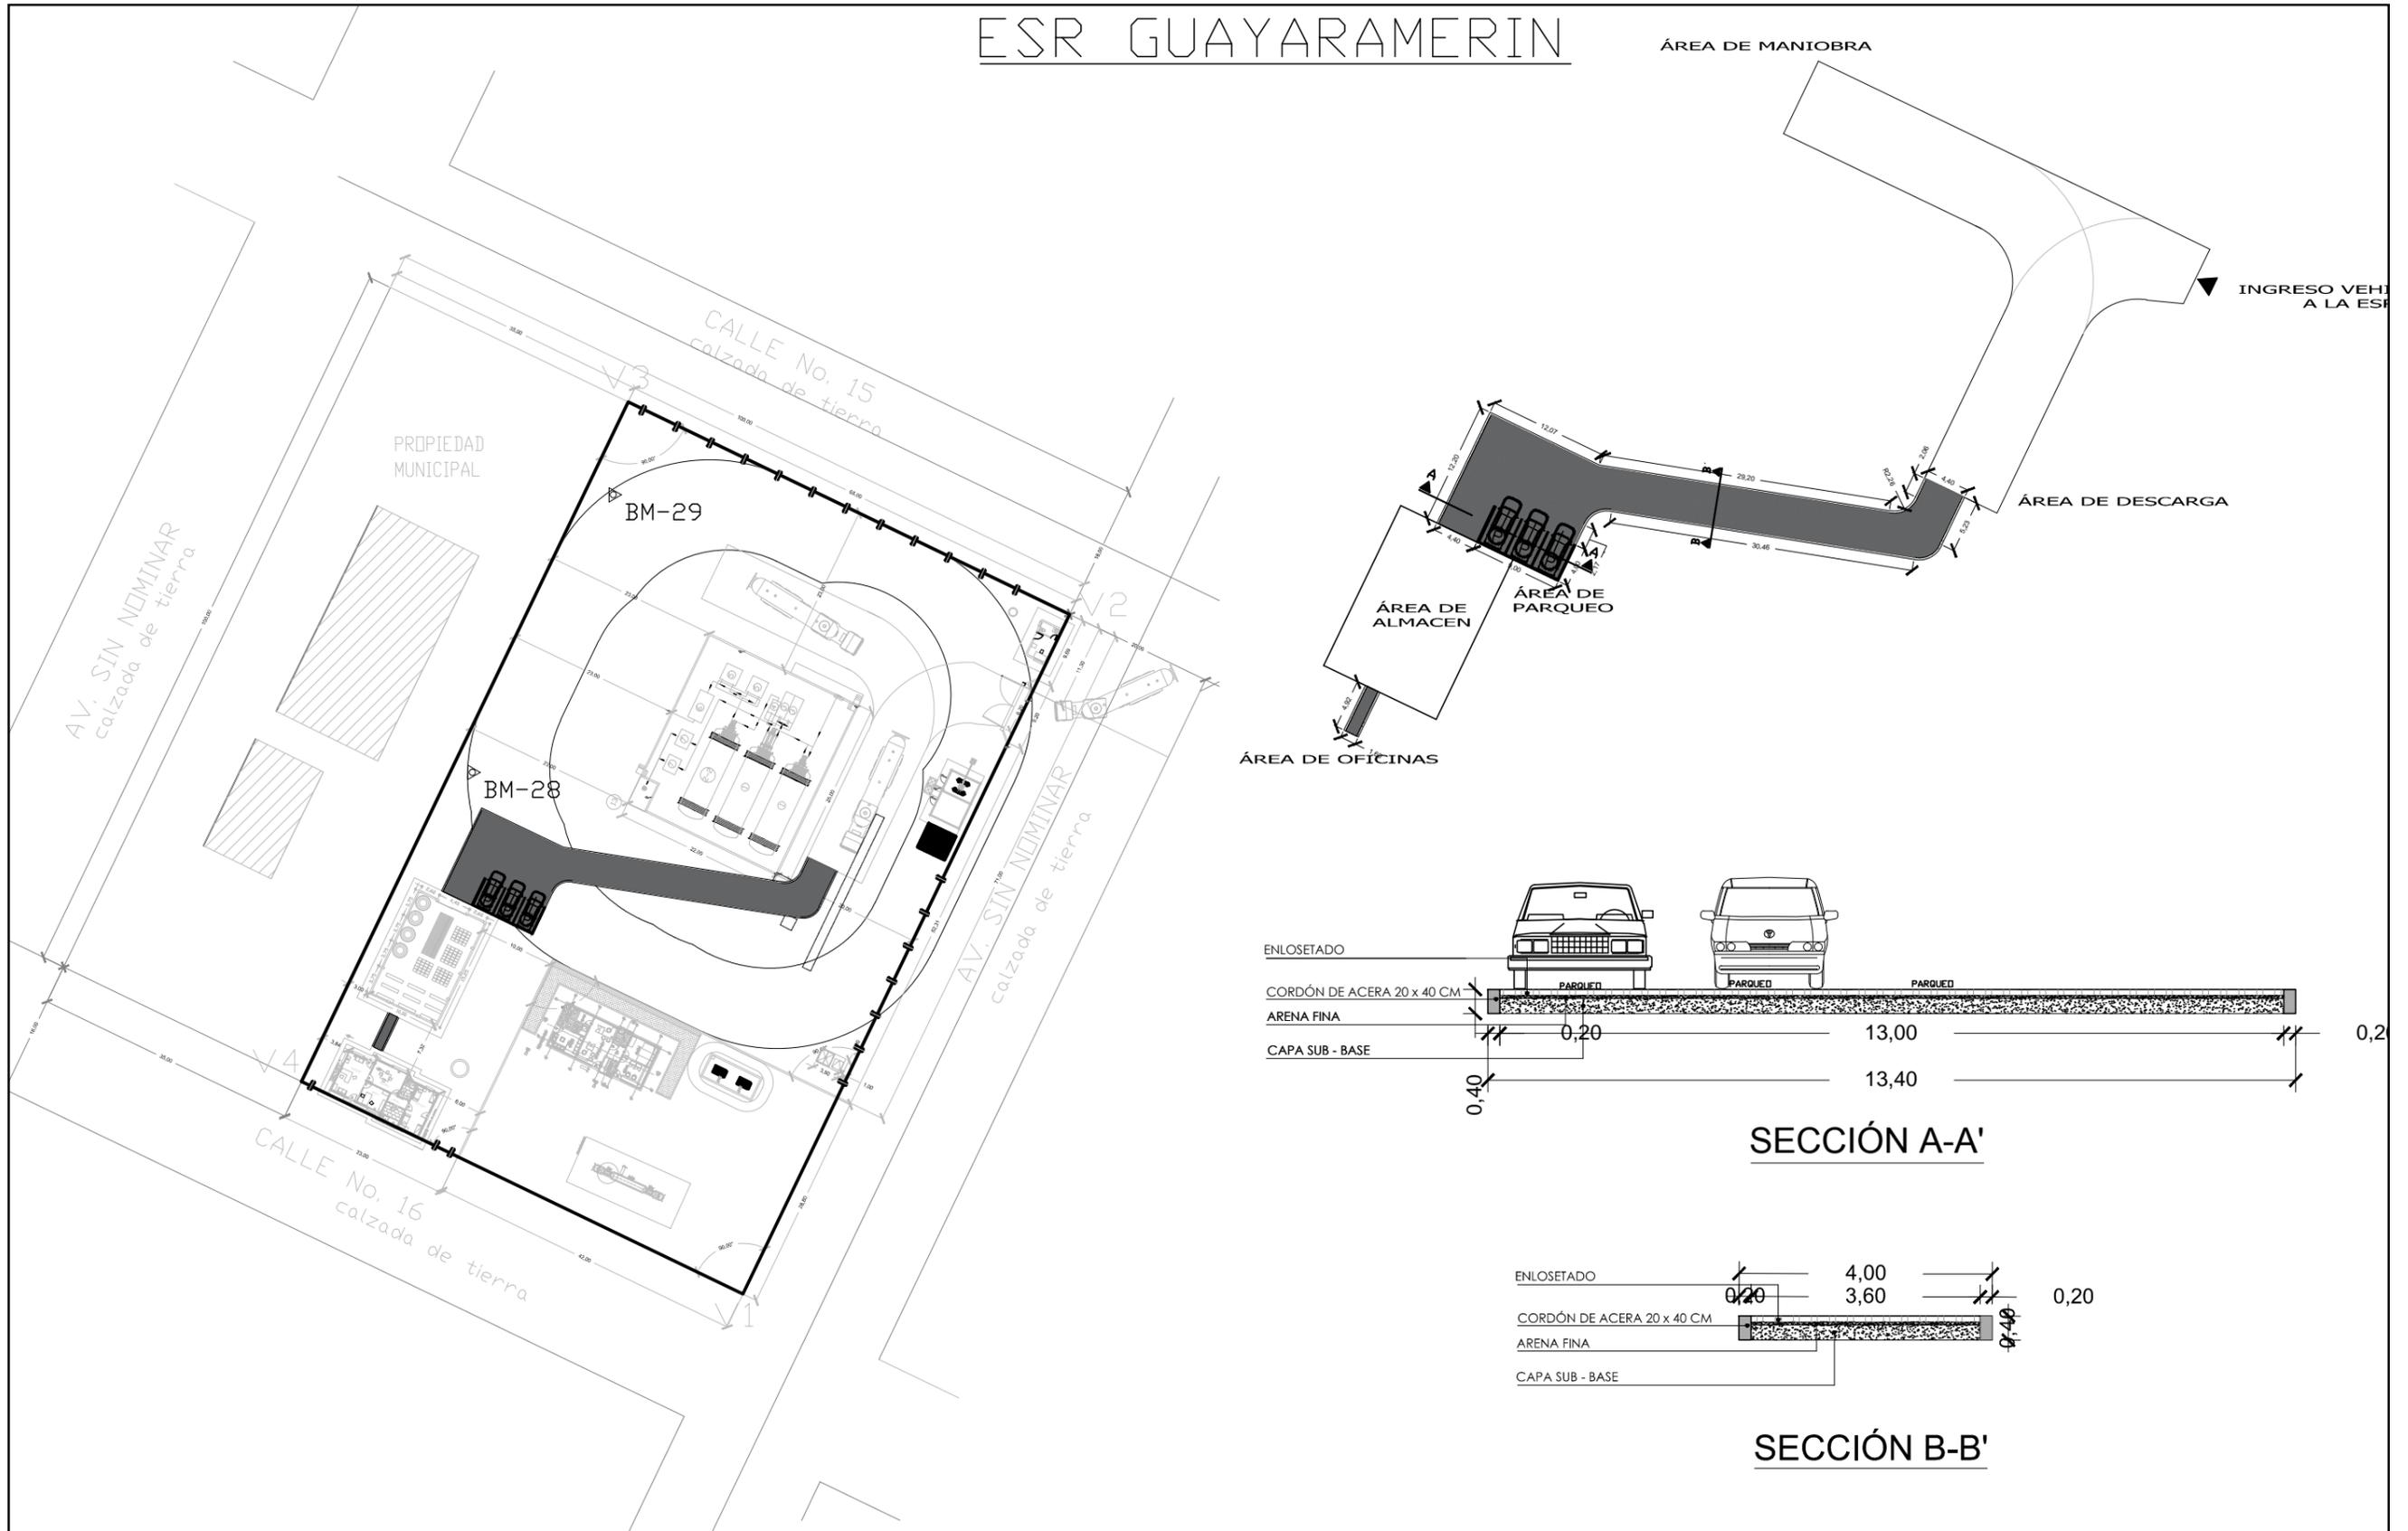

CONSULTOR DE LÍNEA:		UBICACIÓN:		PROPIETARIO:		OBRA:			
DEPARTAMENTO	BENI	DEPARTAMENTO	BENI	 YACIMIENTOS PETROLÍFEROS FISCALES BOLIVIANOS GERENCIA DE REDES DE GAS Y DUCTOS DIRECCIÓN GAS VIRTUAL		NIVELACIÓN DE TERRENO Y AMPLIACIÓN DE VÍAS DE CIRCULACIÓN DE LA ESR DE COBIJA, RIBERALTA Y GUAYARAMERIN			
PROVINCIA	VACA DIEZ	PROVINCIA	VACA DIEZ			DESCRIPCIÓN:		PLANTA , PERFIL Y SECCIONES	
MUNICIPIO	GUAYARAMERIN	MUNICIPIO	GUAYARAMERIN			ESPECIALIDAD:	ARQUITECTURA	FECHA:	SEPTIEMBRE/2016
						ESCALA:	1:400	LÁMINA:	1/1