

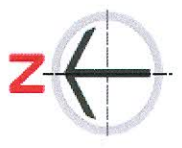
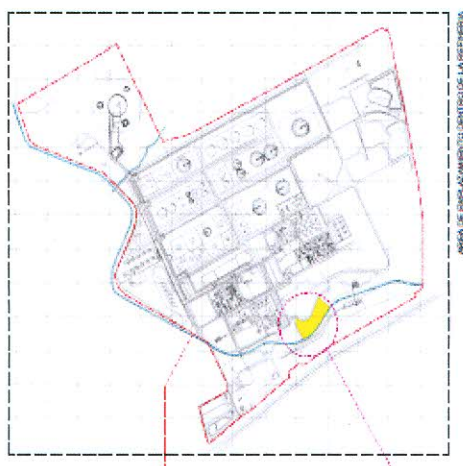
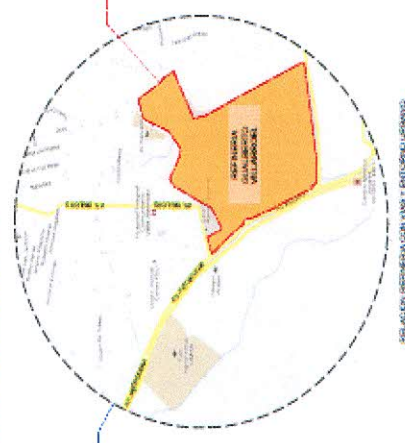


01 UBICACION DE LA REFINERIA GUALBERTO VILLARROEL

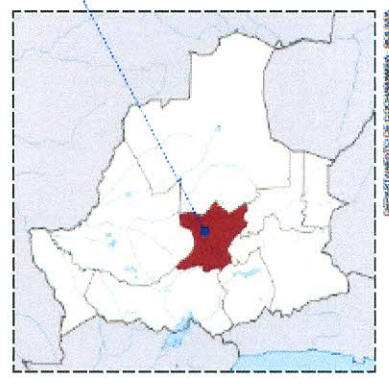

02 EMPLAZAMIENTO DEL NUEVO LABORATORIO PLANO DE SITIO

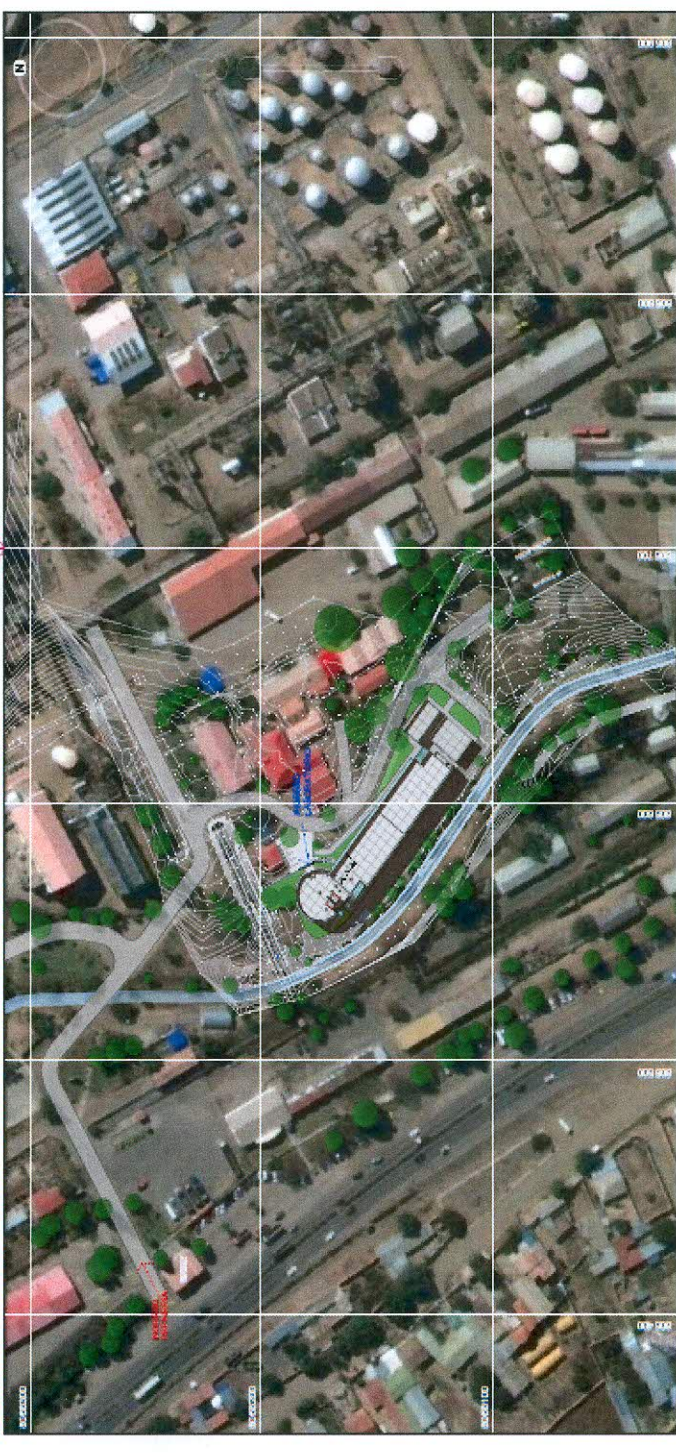

EMPLAZAMIENTO DE LA NUEVA REFINERIA SOBRE FOTO SATELITAL (ENTORNO INMEDIATO)  
ESCALA 1:1000