


**APENDICE 1
PLANO GENERAL ALMACEN**

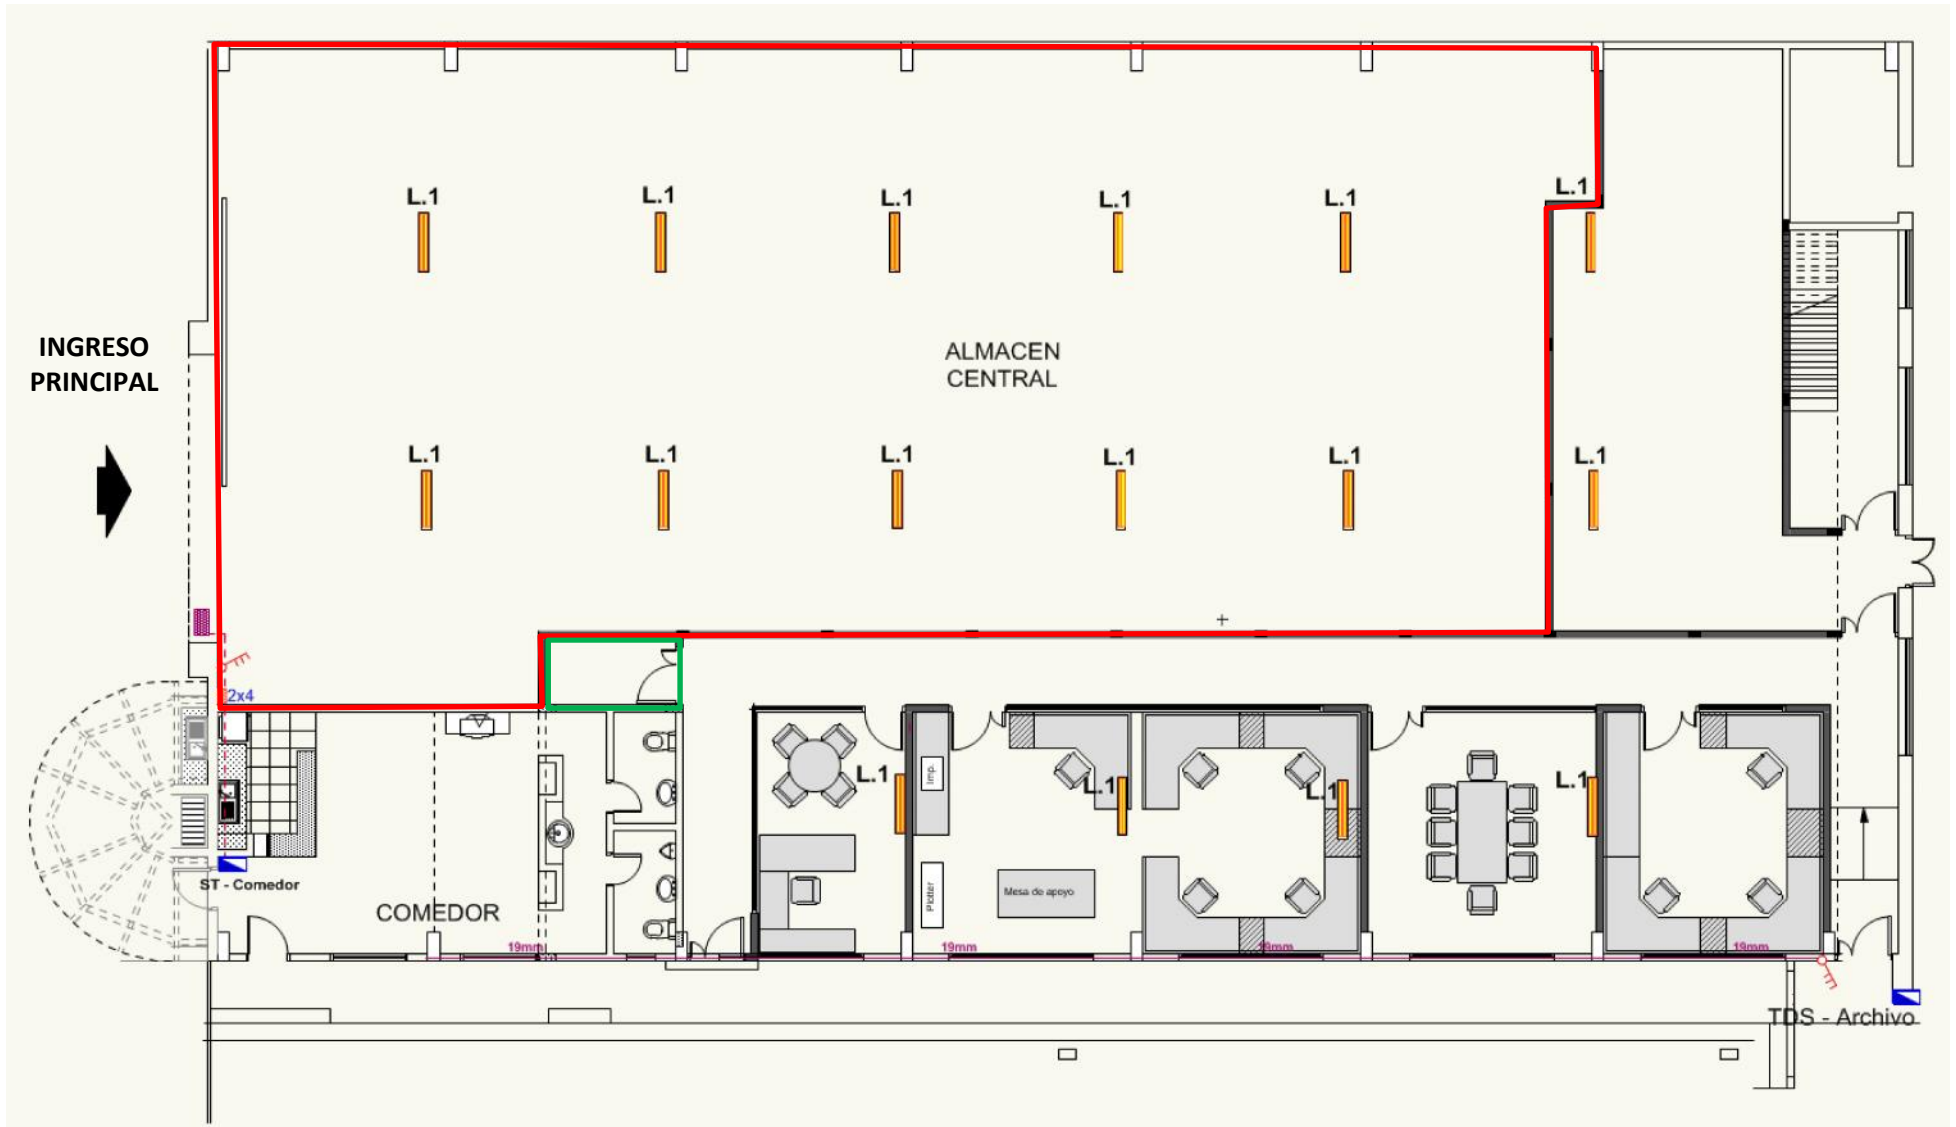

- Área delimitada al almacén central actual (largo 28.1 mts; ancho 11.7 mts; alto 6.2 mts)
- Área de la sala de telecomunicaciones (acometidas eléctricas y de datos)