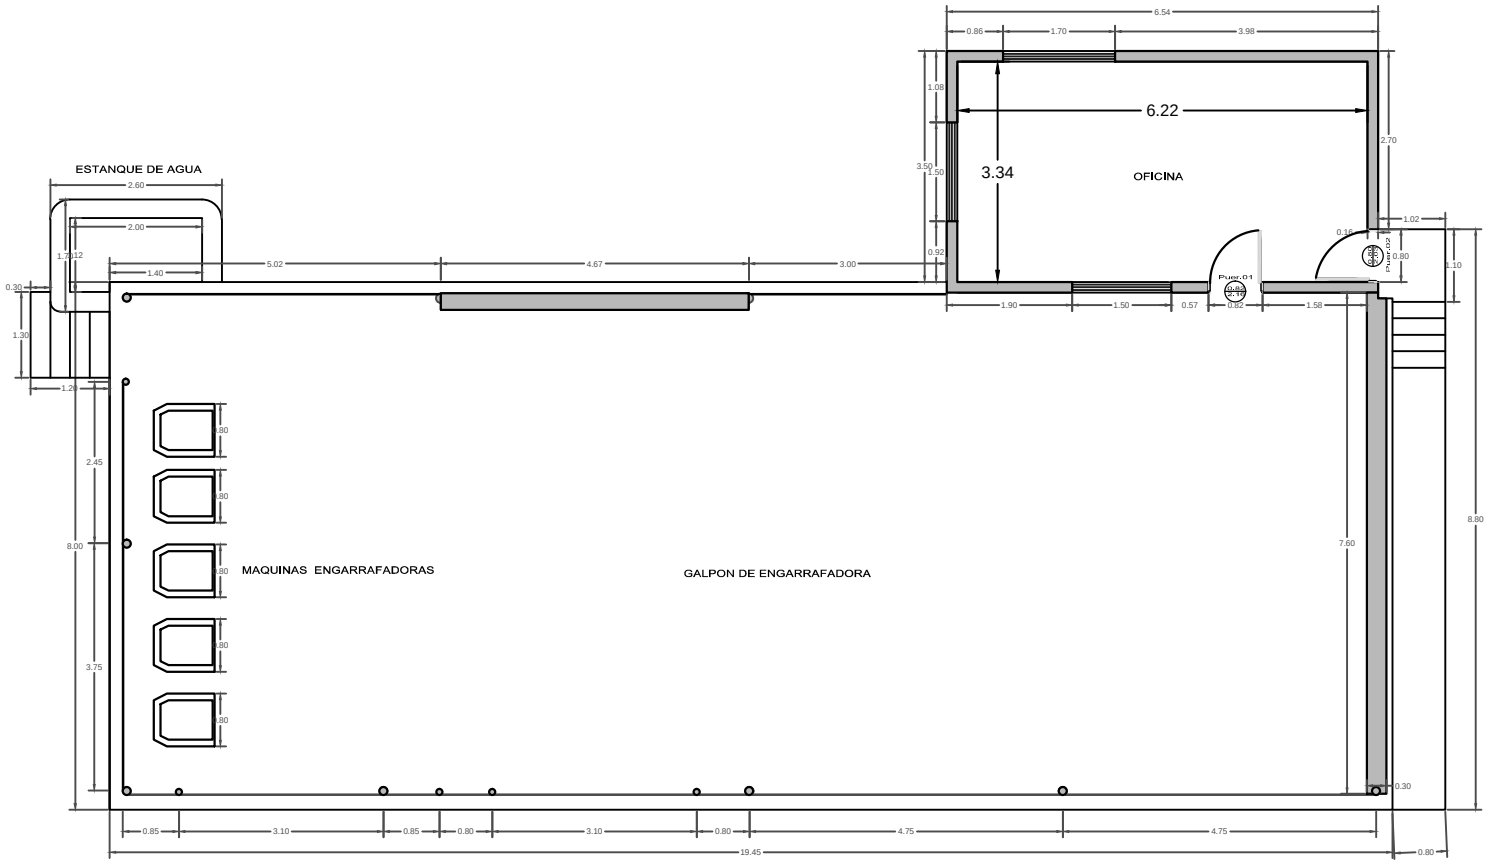

YACIMIENTOS PETROLIFEROS FISCALES BOLIVIANOS	GERENCIA: GERENCIA COMERCIAL INTERNA DE LIQUIDOS	PROYECTO: MANTENIMIENTO PLATAFORMA DE ENGARRAFADO PLANTA ZONA COMERCIAL YACUIBA		CARACTER: PLANOS EN PLANTA SIN PROYECTO	LAMINA Nº 1/5
	AREA ORGANIZACIONAL: DISTRITO COMERCIAL TARIJA	INFRAESTRUCTURA: PLANTA DE ENGARRAFADO DE GLP	ESCALA: 1 : 100	DISEÑO: ING. EDUARDO CARDOZO MOLINA	