

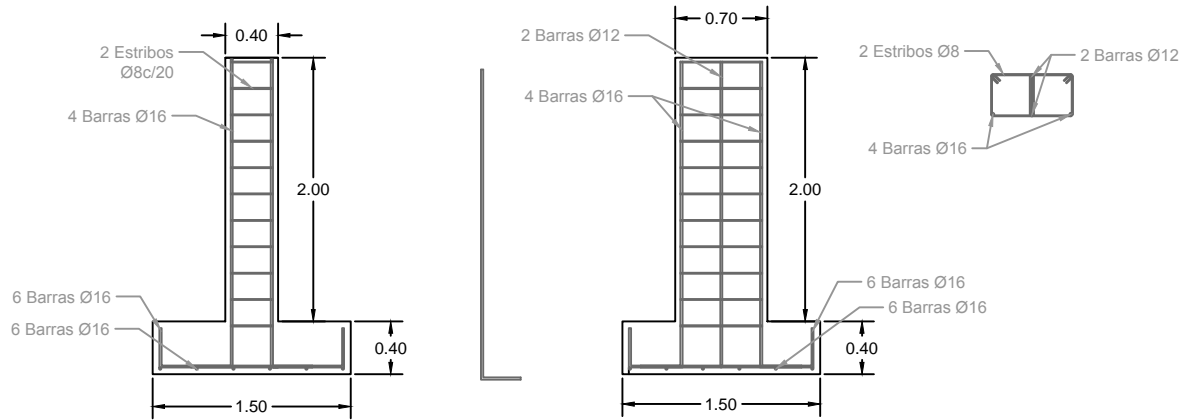



DETALLE DE ARMADO DE ZAPATAS Y COLUMNAS

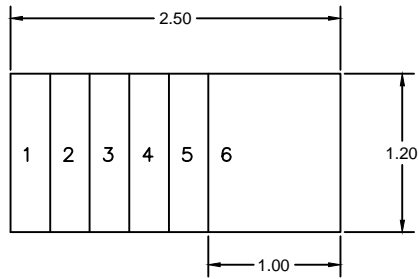

DETALLE MURO DE CONTENCIÓN

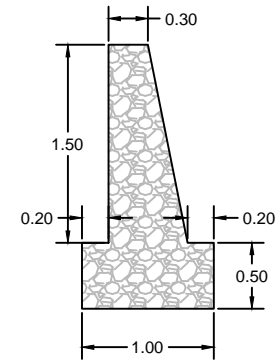

DETALLE DE GRADAS DE H°C*

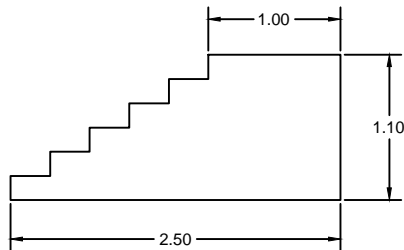

YACIMIENTOS PETROLIFEROS
FISCALES BOLIVIANOS

GERENCIA:
**GERENCIA COMERCIAL
INTERNA DE LIQUIDOS**

AREA ORGANIZACIONAL:
DISTRITO COMERCIAL TARIJA

PROYECTO:
**MANTENIMIENTO PLATAFORMA DE ENGARRAFADO
PLANTA ZONA COMERCIAL YACUIBA**

INFRAESTRUCTURA:
**PLANTA DE ENGARRAFADO DE
GLP**

CARACTER:
PLANO DE DETALLES

DISENO:
ING. EDUARDO CARDOZO MOLINA

LAMINA N°

5/5

ESCALA:
1 : 50