

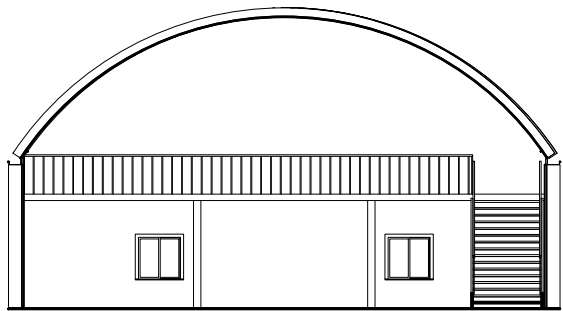


ELEVACIÓN NORTE

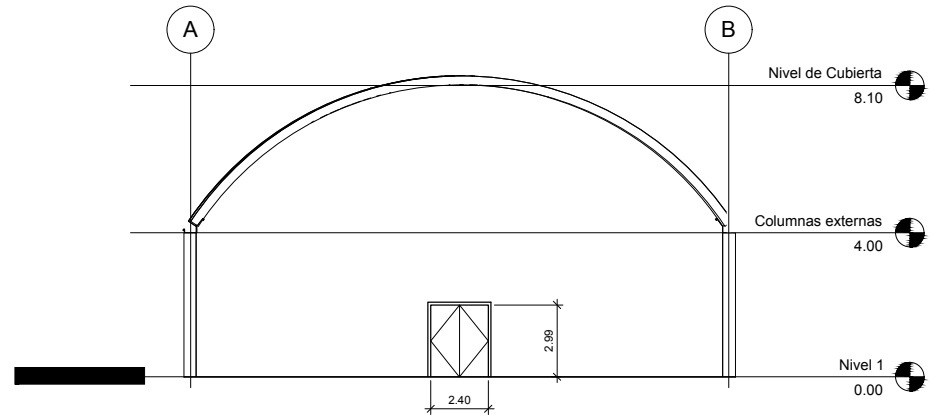

SECCIÓN 1

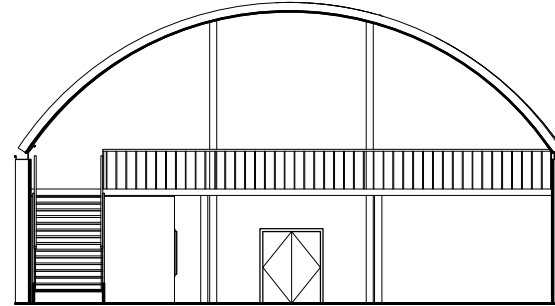

SECCIÓN 3

REVISIONES					REPRESENTANTE LEGAL:	PROFESIONAL RESPONSABLE:	UBICACIÓN:	DISEÑO:	PROPIETARIO:	OBRA:
FECHA	REV.	DESCRIPCIÓN	POR	CP						
					ARQUITECTO:	RESPONSABLE DE OBRA:				GALPON DE DEPOSITO DE ACTIVOS FLUOS EN PLANTA SENKATA
										UBICACIÓN: PLANTA SENKATA - CEMENTERIO DE GARRAFAS
										MODELO: ARCHIVO: LOCALIDAD: EL ALTO - LA PAZ
										DESCRIPCIÓN: ESPECIALIDAD: FECHA: AGOSTO - 2016
										ELEVACIONES ESCALA: 1:100 REVISIÓN: 1 LÁMINA: 1/1