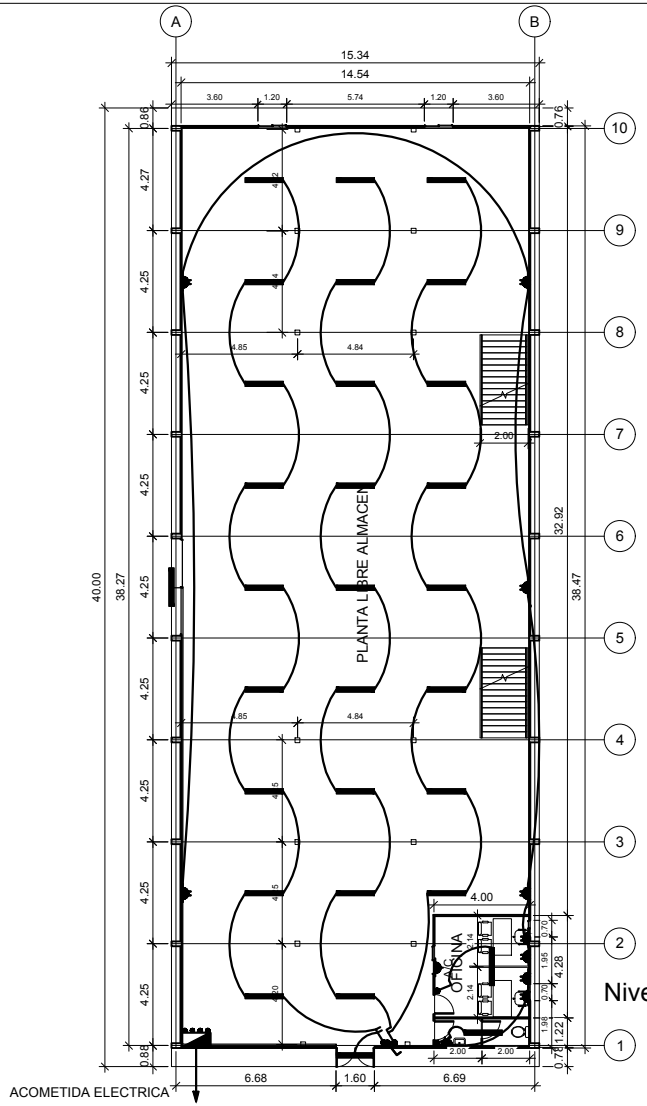

DATOS INST. ELECTRICA NIVELES 1 Y 2

- 1 TABLERO PRINCIPAL
- 13 TOMACORRIENTES DOBLE
- 2 PUNTOS DE VOZ Y DATOS
- A/C 1 TOMA DE AIRE ACONDICIONADO
- 2 INTERRUPTORES DOBLES
- 4 INTERRUPTORES SIMPLES
- 40 PUNTOS DE LUZ INTERNA
- 2 PUNTOS DE LUZ EXTERNA

Nivel 1_PLANTA

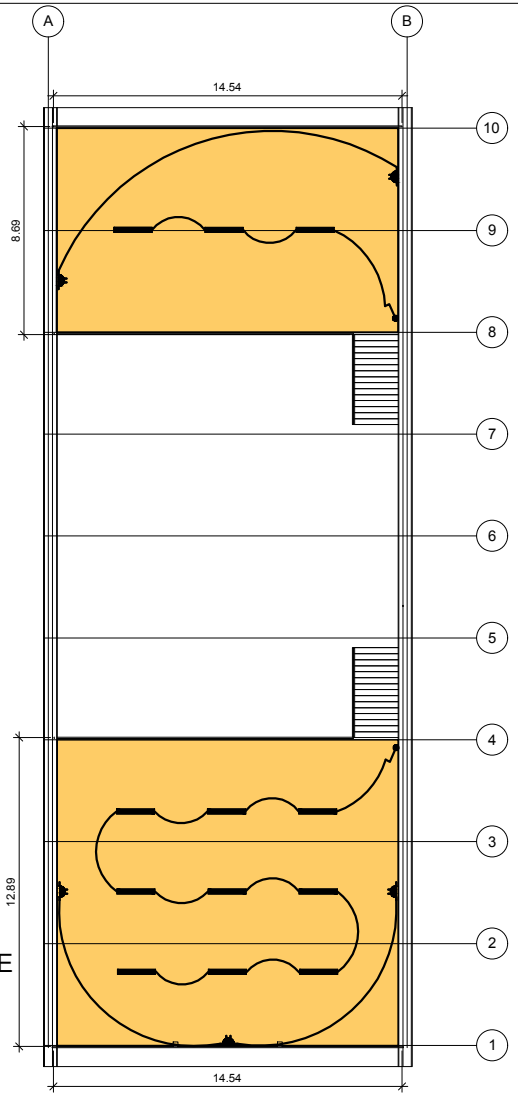

Nivel 2_MEZZANINE

REVISIONES					
FECHA	REV.	DESCRIPCIÓN	POR	CP	CLT

REPRESENTANTE LEGAL:

PROFESIONAL RESPONSABLE:

UBICACION:

DIBUJO ELABORADO EN:

DISEÑO:

ARQUITECTO:

RESPONSABLE DE OBRA:

PROPIETARIO:

OBRA: GALPON DE DEPOSITO DE ACTIVOS FIJOS EN PLANTA SENKATA

UBICACIÓN: PLANTA SENKATA - CEMENTERIO DE GARRAFAS

MODELO:

ARCHIVO:

LOCALIDAD: EL ALTO - LA PAZ

DESCRIPCIÓN: PLANOS ELECTRICOS

ESPECIALIDAD:

FECHA: AGOSTO - 2016

ESCALA: 1:100

REVISION: 1

LAMINA: 1/1