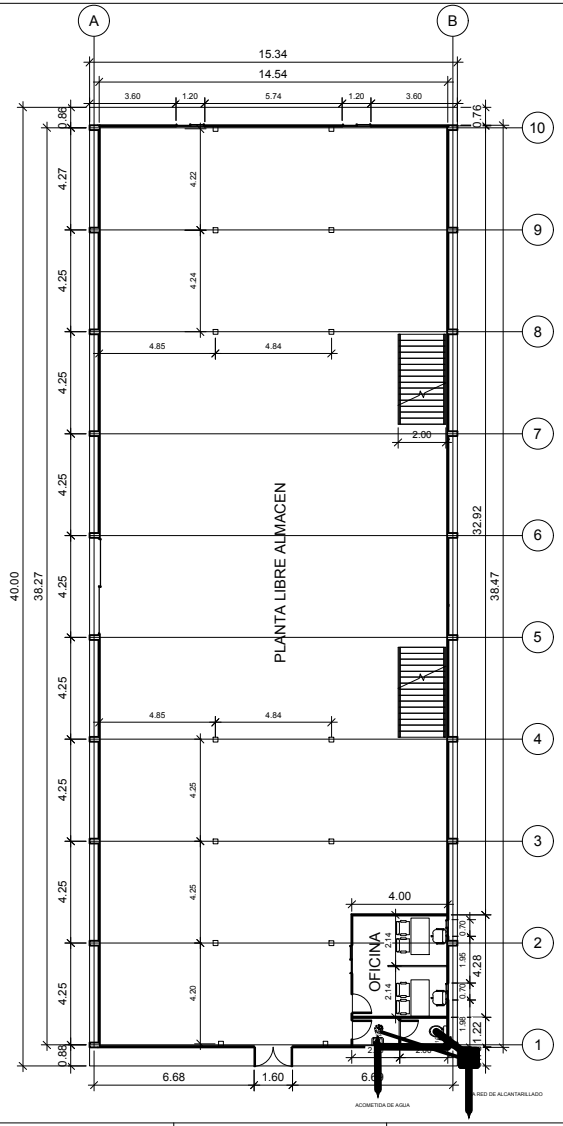

Nivel 1_PLANTA

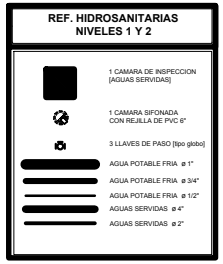

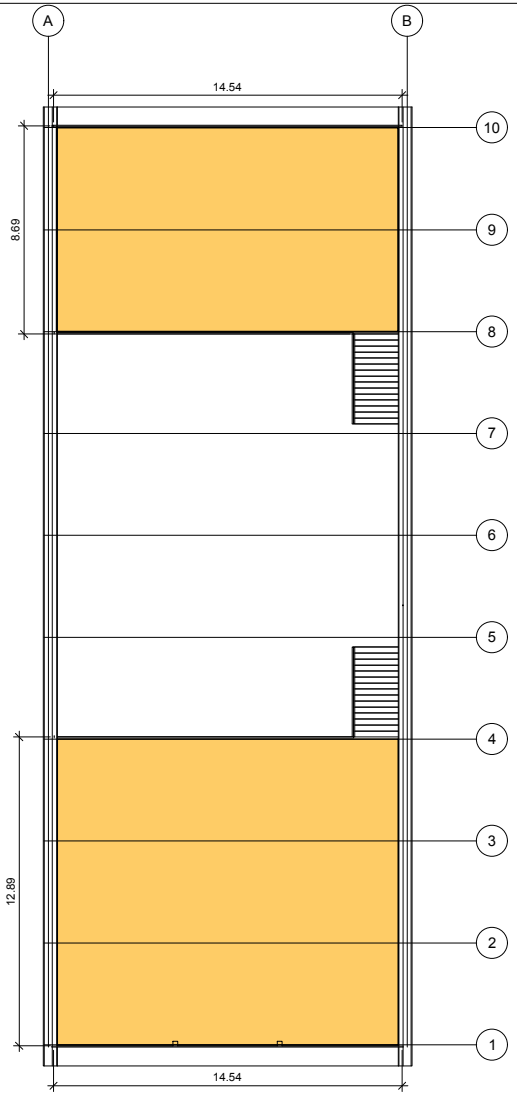

Nivel 2_MEZZANINE

REVISIONES					
FECHA	REV.	DESCRIPCIÓN	POR	CP	CLT

REPRESENTANTE LEGAL:

ARQUITECTO:

PROFESIONAL RESPONSABLE:

RESPONSABLE DE OBRA:

UBICACION:

DIBUJO ELABORADO EN:

DISEÑO:

PROPIETARIO:

OBRA: GALPON DE DEPOSITO DE ACTIVOS FIJOS EN PLANTA SENKATA

UBICACIÓN: PLANTA SENKATA - CEMENTERIO DE GARRAFAS

MODELO:

ARCHIVO:

LOCALIDAD: EL ALTO - LA PAZ

DESCRIPCIÓN: PLANOS SANITARIOS

ESPECIALIDAD:

FECHA: AGOSTO - 2016

ESCALA: 1:100

REVISION: 1

LAMINA: 1/1