
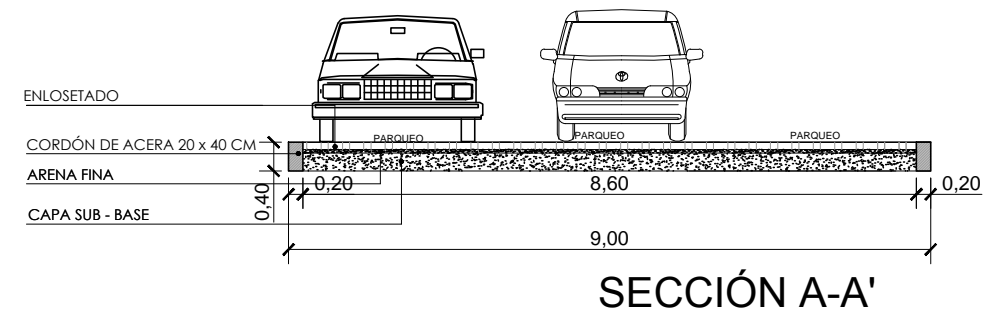
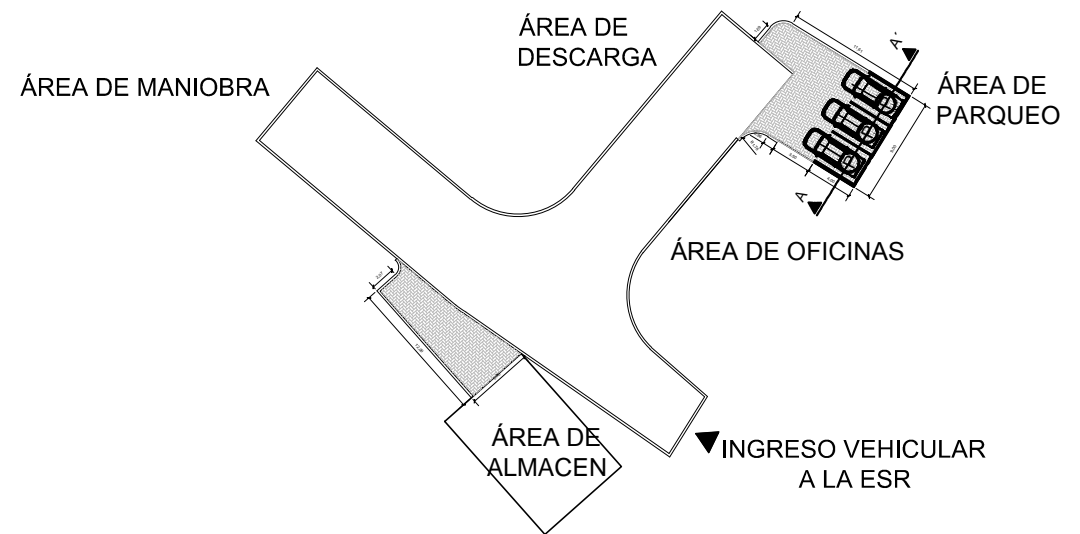



ESR SANTA ANA DEL YACUMA

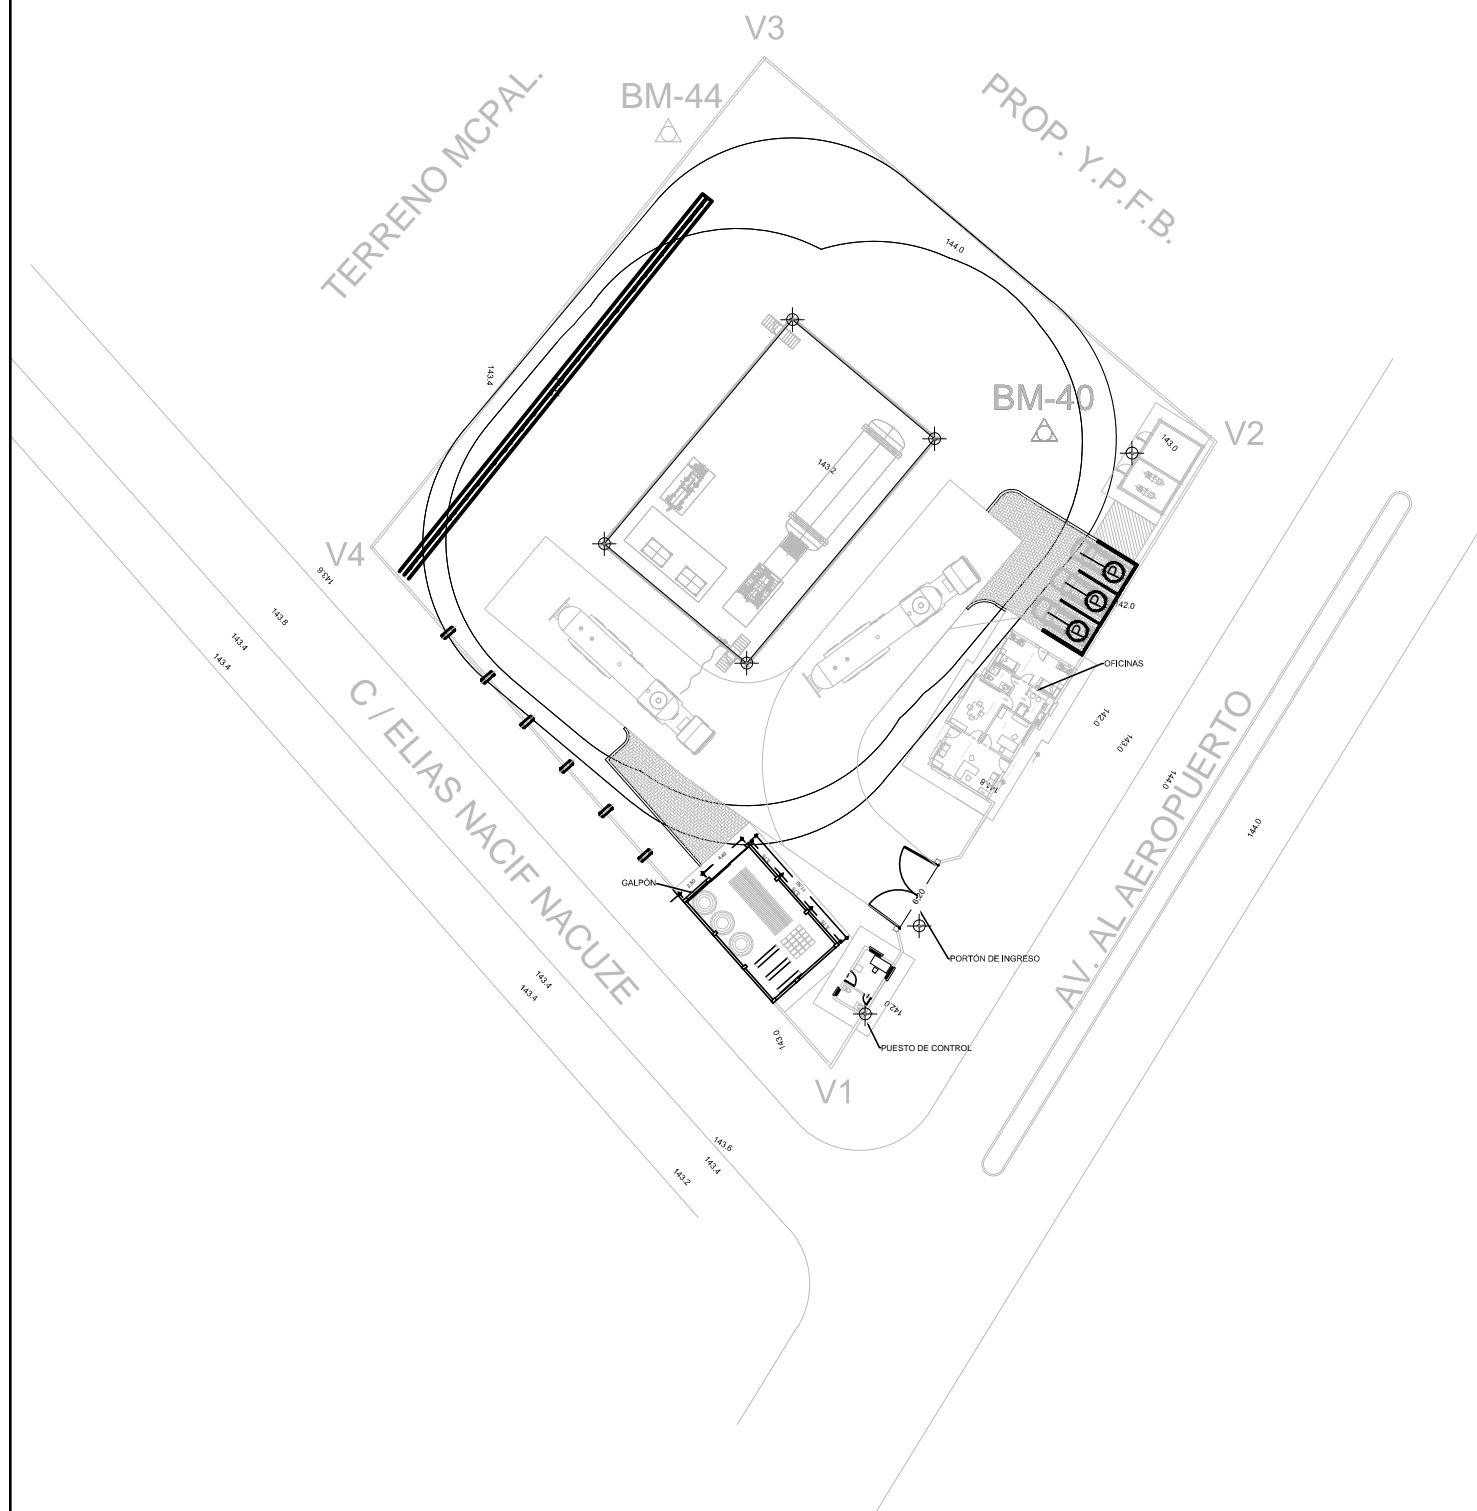

SECCIÓN A-A'

CONSULTOR DE LÍNEA:		UBICACIÓN:		PROPIETARIO:		OBRA: NIVELACIÓN DE TERRENO Y AMPLIACIÓN DE VÍAS DE CIRCULACIÓN DE LA ESR DE SANTA ANA DEL YACUMA, SAN IGNACIO DE MOXOS Y TRINIDAD			
		DEPARTAMENTO	BENI	 YACIMIENTOS PETROLÍFEROS FISCALES BOLIVIANOS GERENCIA DE REDES DE GAS Y DUCTOS DIRECCIÓN GAS VIRTUAL		DESCRIPCIÓN: PLANTA, PERFIL Y SECCIONES			
		PROVINCIA	YACUMA			ESPECIALIDAD: ARQUITECTURA		FECHA: SEPTIEMBRE/2016	ESCALA: 1:400
		MUNICIPIO	SANTA ANA DEL YACUMA					LÁMINA: 1/1	