
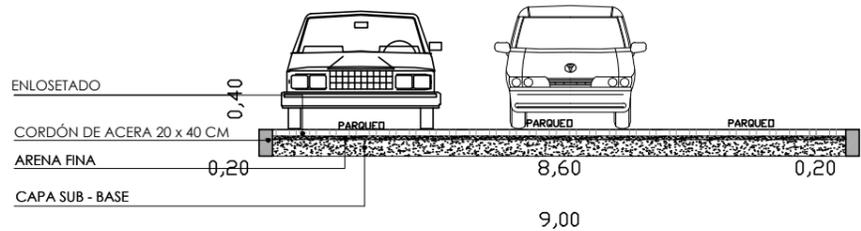
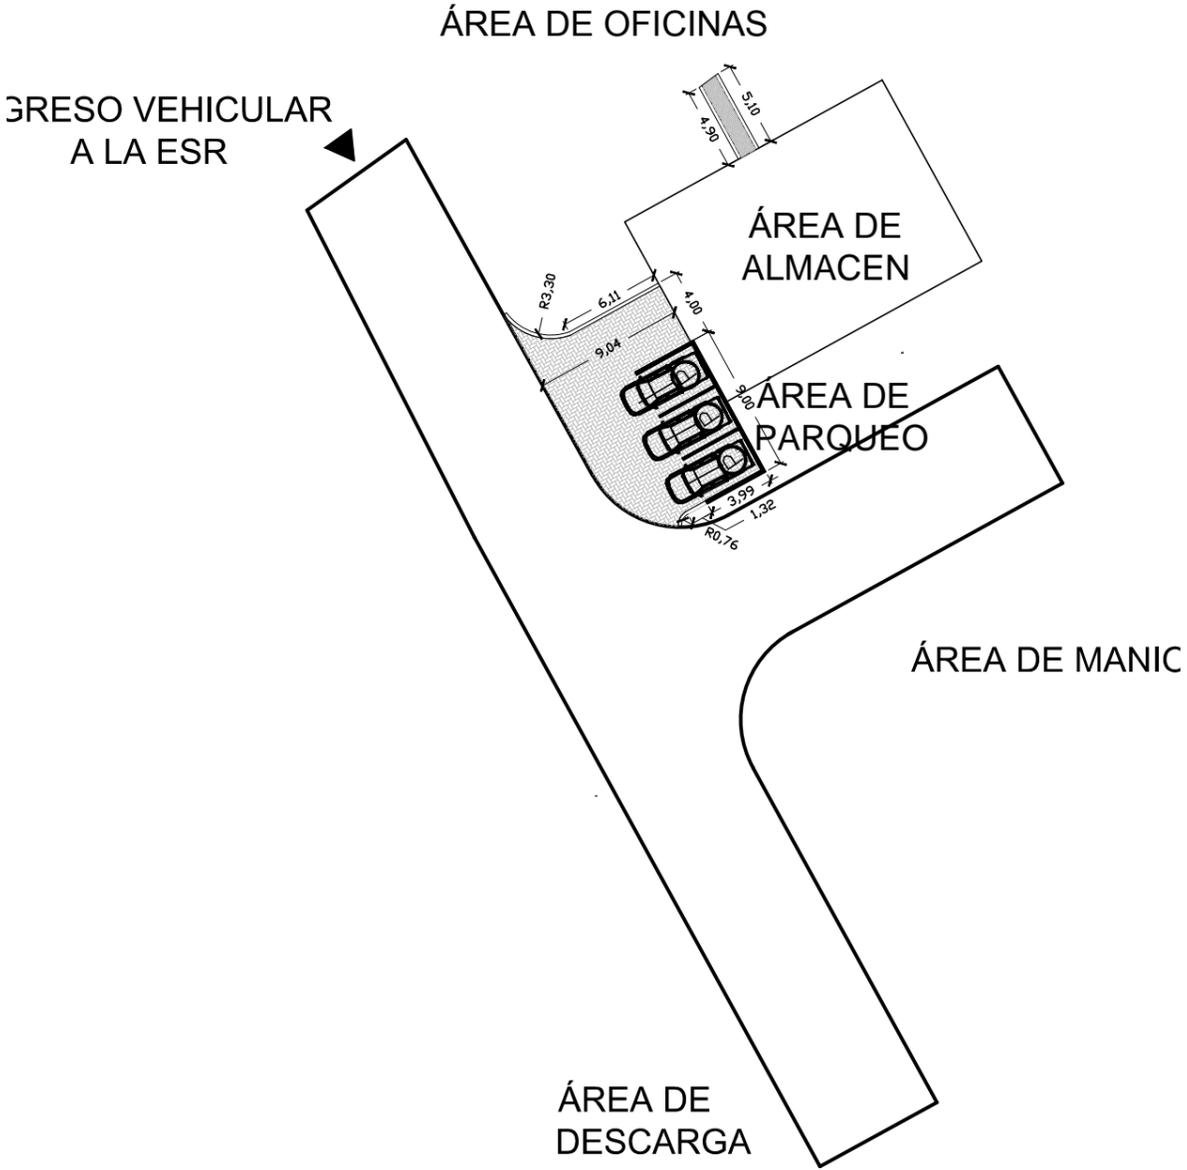


ESR SANIGNACIO DE MOXOS

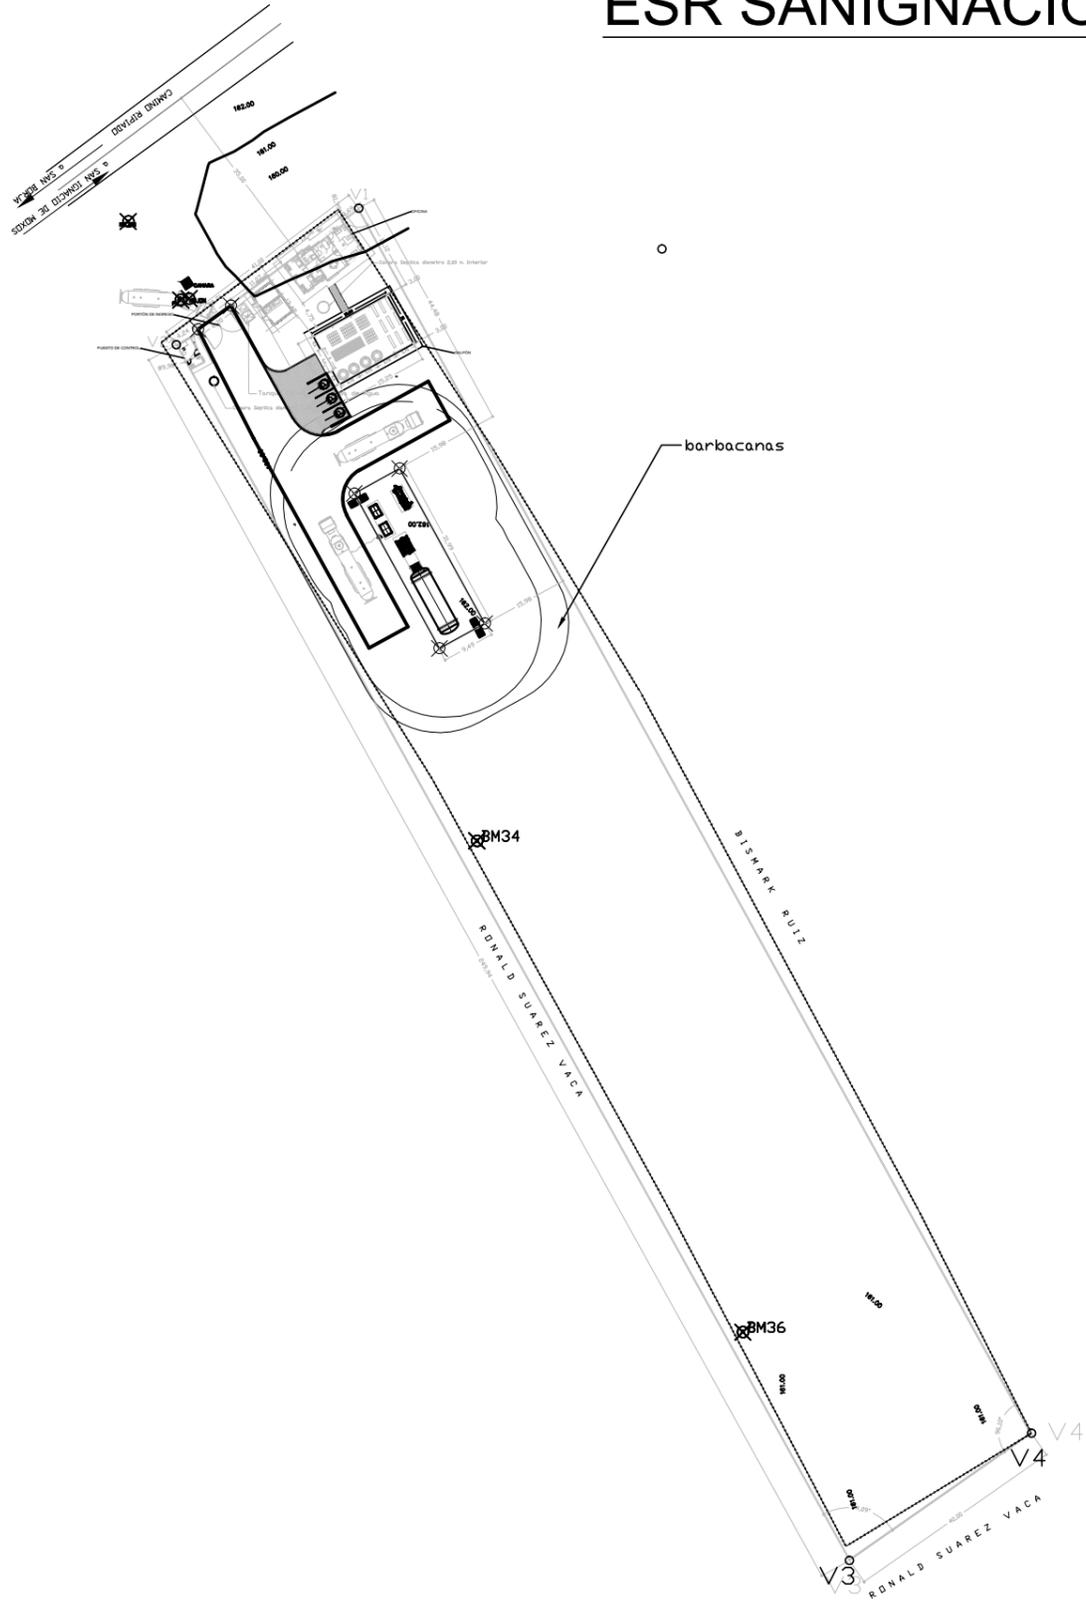

SECCIÓN A-A'

DIMENSION EN METROS	UBICACION:		 <p>YACIMIENTOS PETROLIFEROS FISCALES BOLIVIANOS</p> <p>GERENCIA DE REDES DE GAS Y DUCTOS DIRECCION GAS VIRTUAL</p>	PROPIETARIO:		OBRA: PROYECTO CONSTRUCCION DE OBRAS CIVILES COMPLEMENTARIAS DE ESR SAN IGNACIO DE MOXOS - PROYECTO GNL				
	DEPARTAMENTO	BENI		DESCRIPCIÓN: PLANO GENERAL DE SITIO						
	PROVINCIA	MOXOS		ESPECIALIDAD: ARQUITECTURA				FECHA: SEPTIEMBRE 2016	ESCALA: 1:600	LÁMINA: 1/1
	MUNICIPIO	SAN IGNACIO DE MOXOS								