
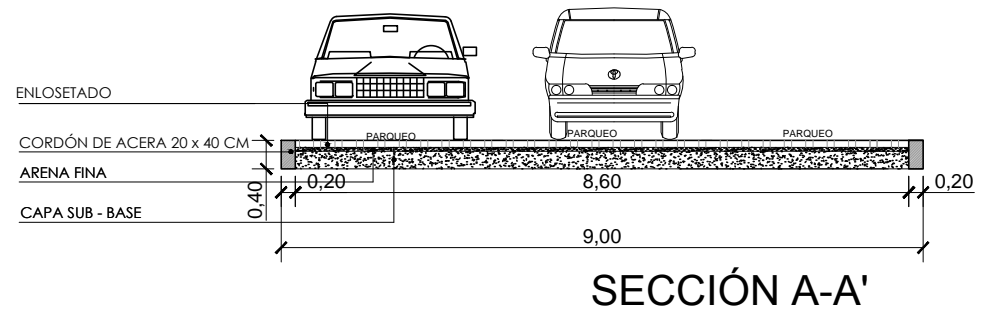
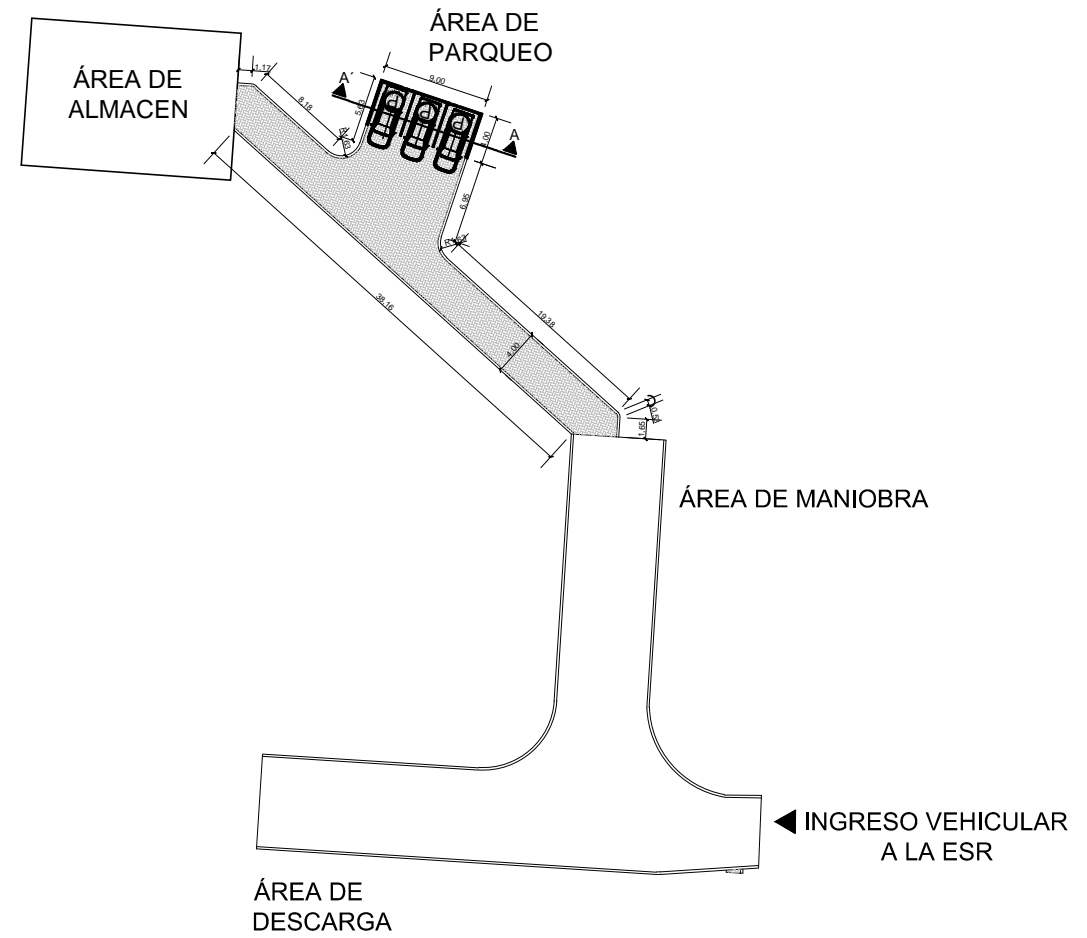


ESR SANIGNACIO DE MOXOS

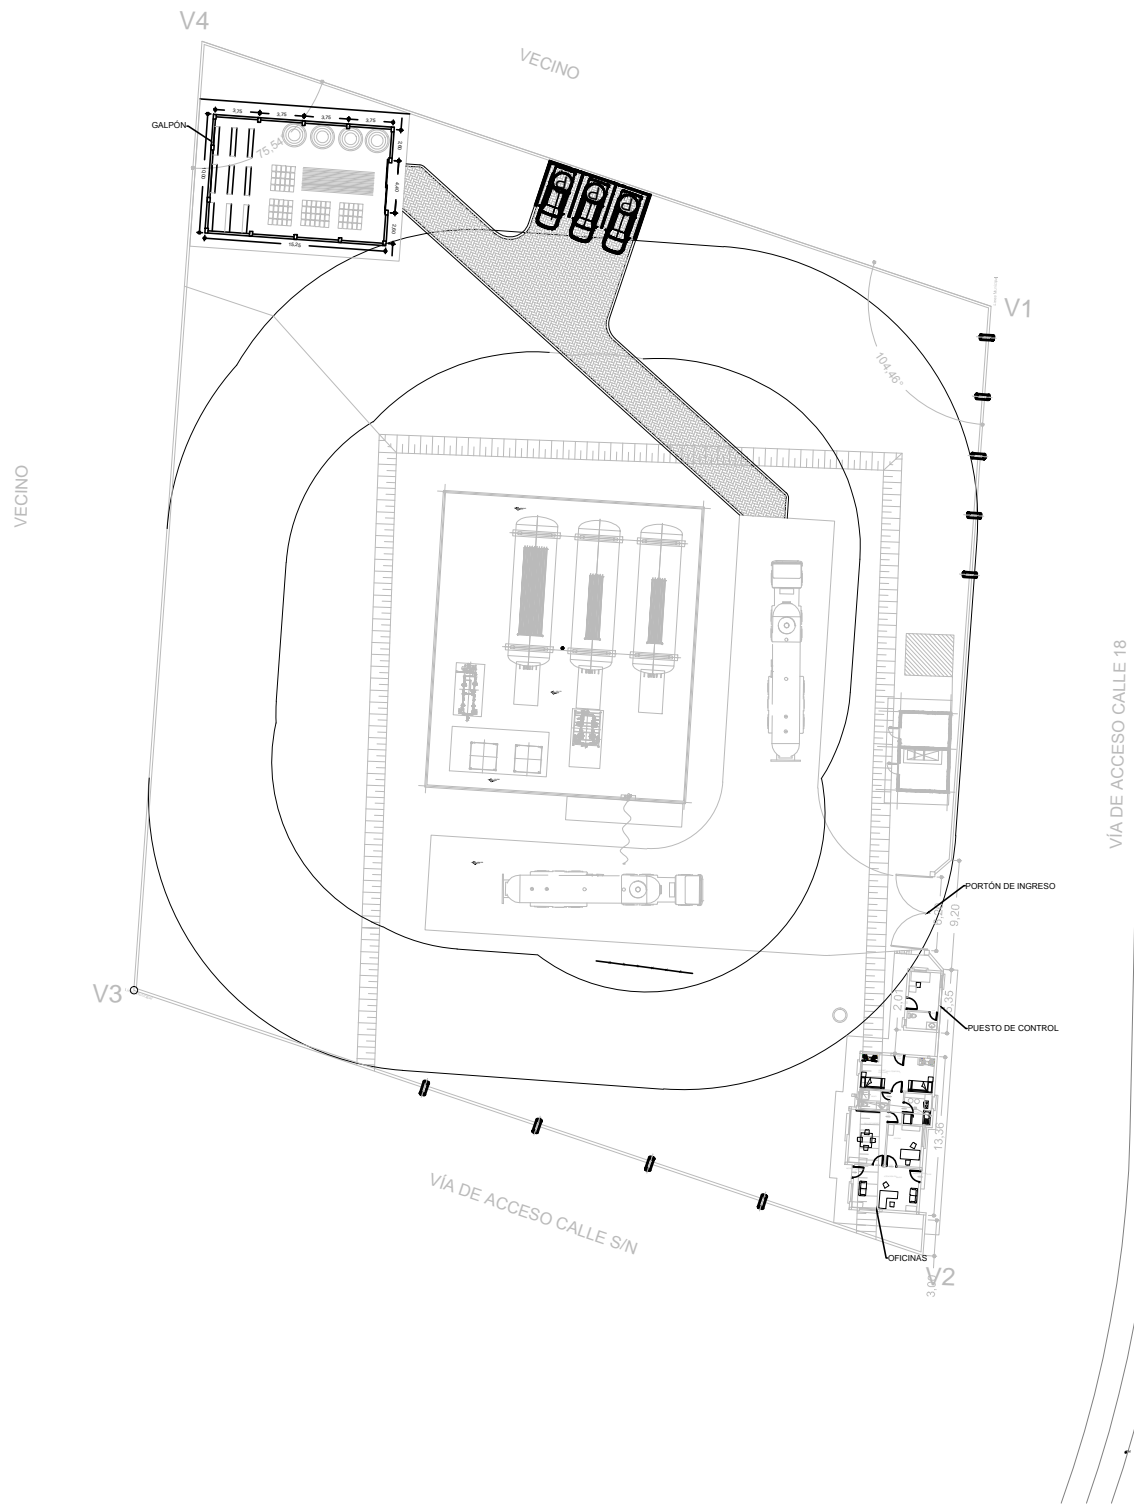

DIMENSION EN METROS	UBICACION:		 <p>Corporación La fuerza que transforma Bolivia</p>	PROPIETARIO:	OBRA: PROYECTO CONSTRUCCION DE OBRAS CIVILES COMPLEMENTARIAS DE ESR SANTA ANA DEL YACUMA, SAN IGNACIO DE MOXOS Y TRINIDAD DESCRIPCION: PLANO GENERAL DE SITIO ESPECIALIDAD: ARQUITECTURA FECHA: SEPTIEMBRE 2016 ESCALA: 1:400 LÁMINA: 1/1
	DEPARTAMENTO	BENI		YACIMIENTOS PETROLIFEROS FISCALES BOLIVIANOS	
	PROVINCIA	CERCADO		GERENCIA DE REDES DE GAS Y DUCTOS DIRECCION GAS VIRTUAL	
	MUNICIPIO	TRINIDAD			