N 8358975

N 8358950

N 8358925

N 8358900

N 8358875

N 8358850

N 8358825

N 8358800

E 299525 E 299550 E 299575 E 299600 E 299625 E 299650 E 299675 E 299700 E 299725 E 299750 E 299775 E 299800

ESR TRINIDAD

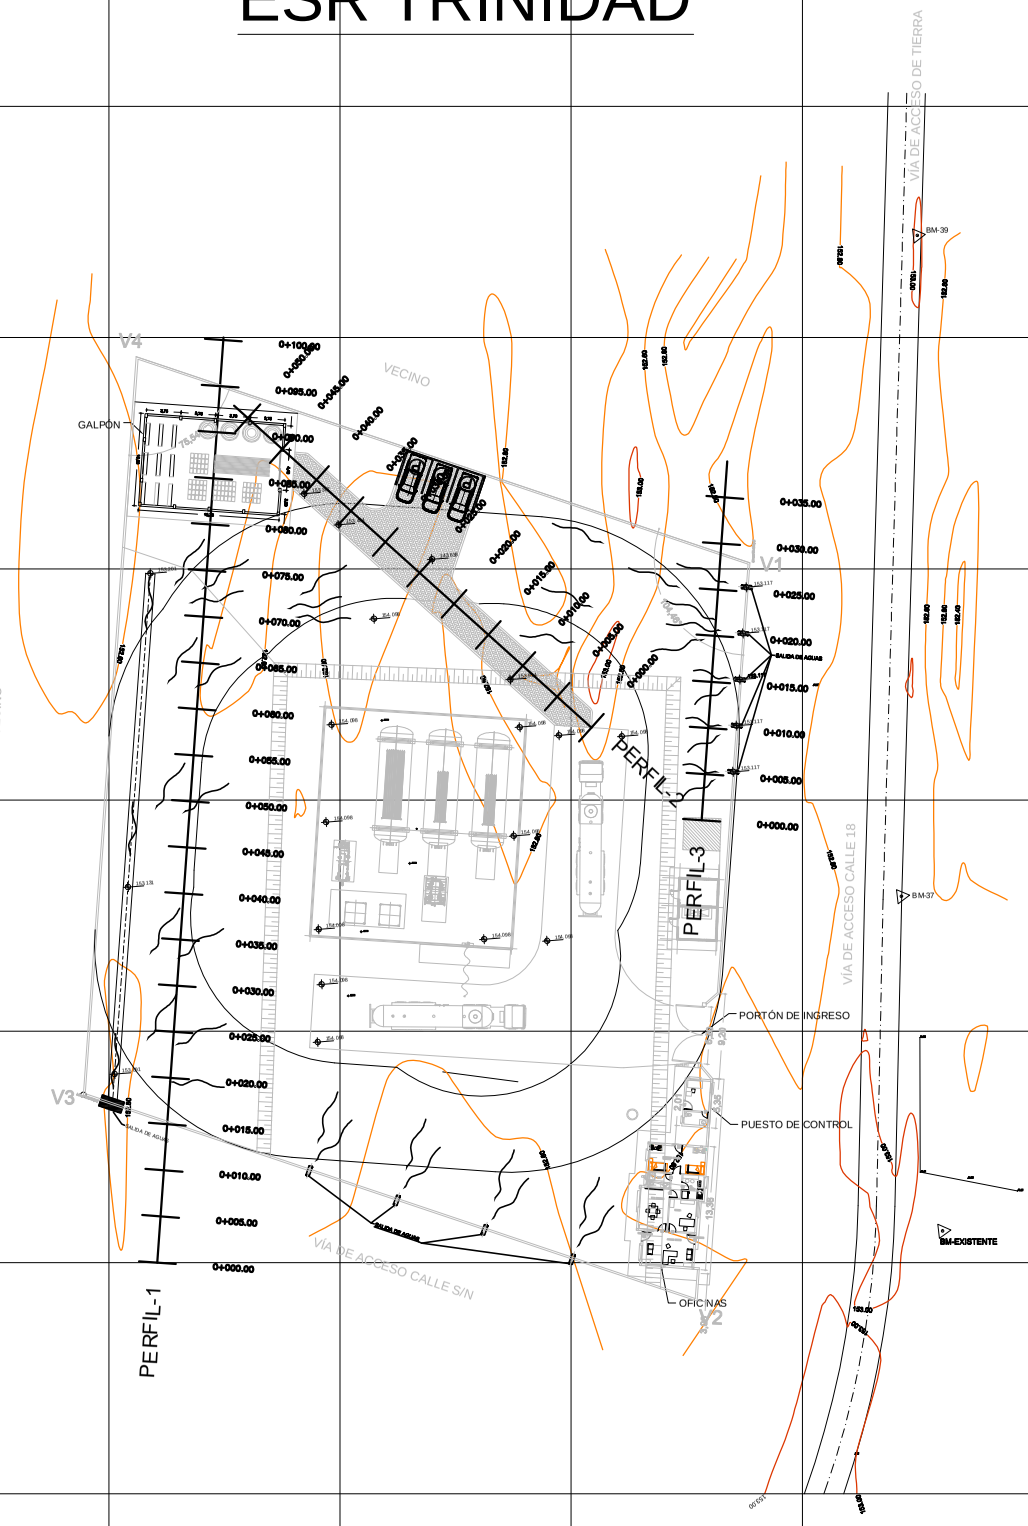

DESCRIPCIÓN

- CURVAS DE NIVEL PRIMARIAS
- CURVAS DE NIVEL SECUNDARIAS
- AGUA ESTANCADA
- DIRECCIÓN DE FLUJO
- BARBACANAS
- ENLOSETADO
- 608.938 COTA DE NIVEL
- 0+030.00 PROGRESIVAS

UBICACIÓN:	
DEPARTAMENTO	BENI
PROVINCIA	CERCADO
MUNICIPIO	TRINIDAD

PROPIETARIO:

YACIMIENTOS PETROLÍFEROS FISCALES BOLIVIANOS

GERENCIA DE REDES DE GAS Y DUCTOS
DIRECCIÓN GAS VIRTUAL

OBRA: CONTRATACIÓN DE UNA EMPRESA PARA REALIZAR LA NIVELACIÓN DE TERRENO Y AMPLIACION DE VIAS DE CIRCULACIÓN DE LAS ESR DE SANTA ANA DE LYACUMA, SAN IGNACIO DE MOXOS Y TRINIDAD

DESCRIPCION: PLANO EN PLANTA

ESPECIALIDAD:	FECHA:	ESCALA:	LÁMINA:
TOPOGRAFÍA	OCTUBRE 2016	1:400	1/2