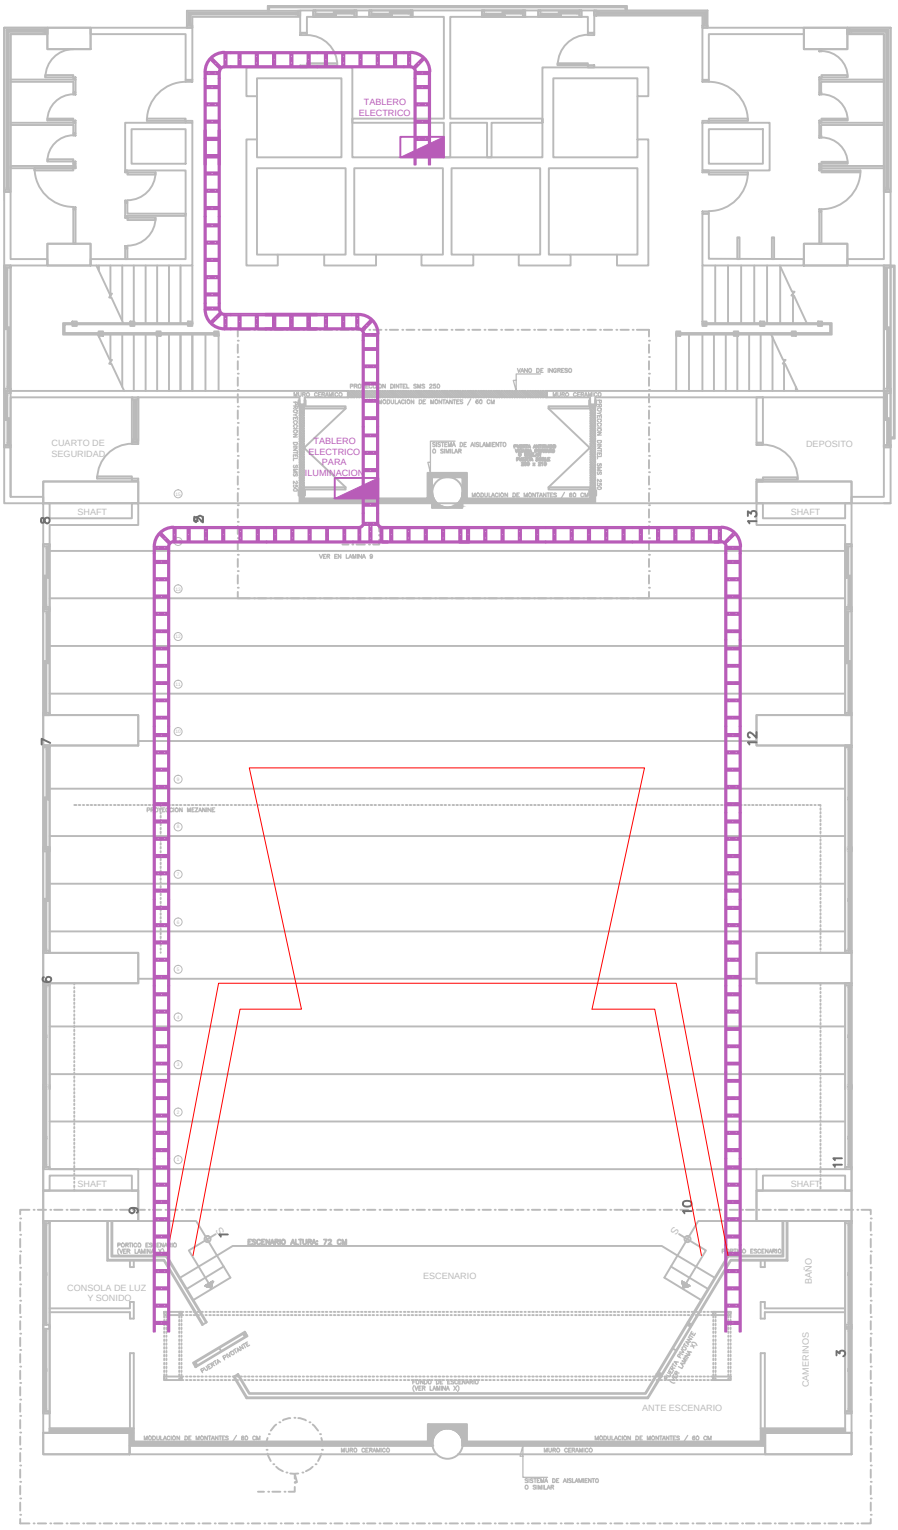

PLANTA 3 - NIVEL +9.40
AUDITORIO PLANTA BAJA

Lista de luminarias								
Índice	Fabricante	Nombre del artículo	Número de artículo	Lámpara	Flujo luminoso	Factor de degradación	Potencia de conexión	Cantidad
		TABLERO ELECTRICO CIRCUITOS DE ILUMINACION						
		ESCALERRILLA 600 MM PARA CABLEADO ELECTRICO DE LOS CIRCUITOS DE ILUMINACION						
		TABLERO DE CIRCUITOS DE CONTROL ILUMINACION						
		ESCALERRILLA 600 MM PARA CABLEADO ELECTRICO DE LOS CIRCUITOS DE ILUMINACION						