




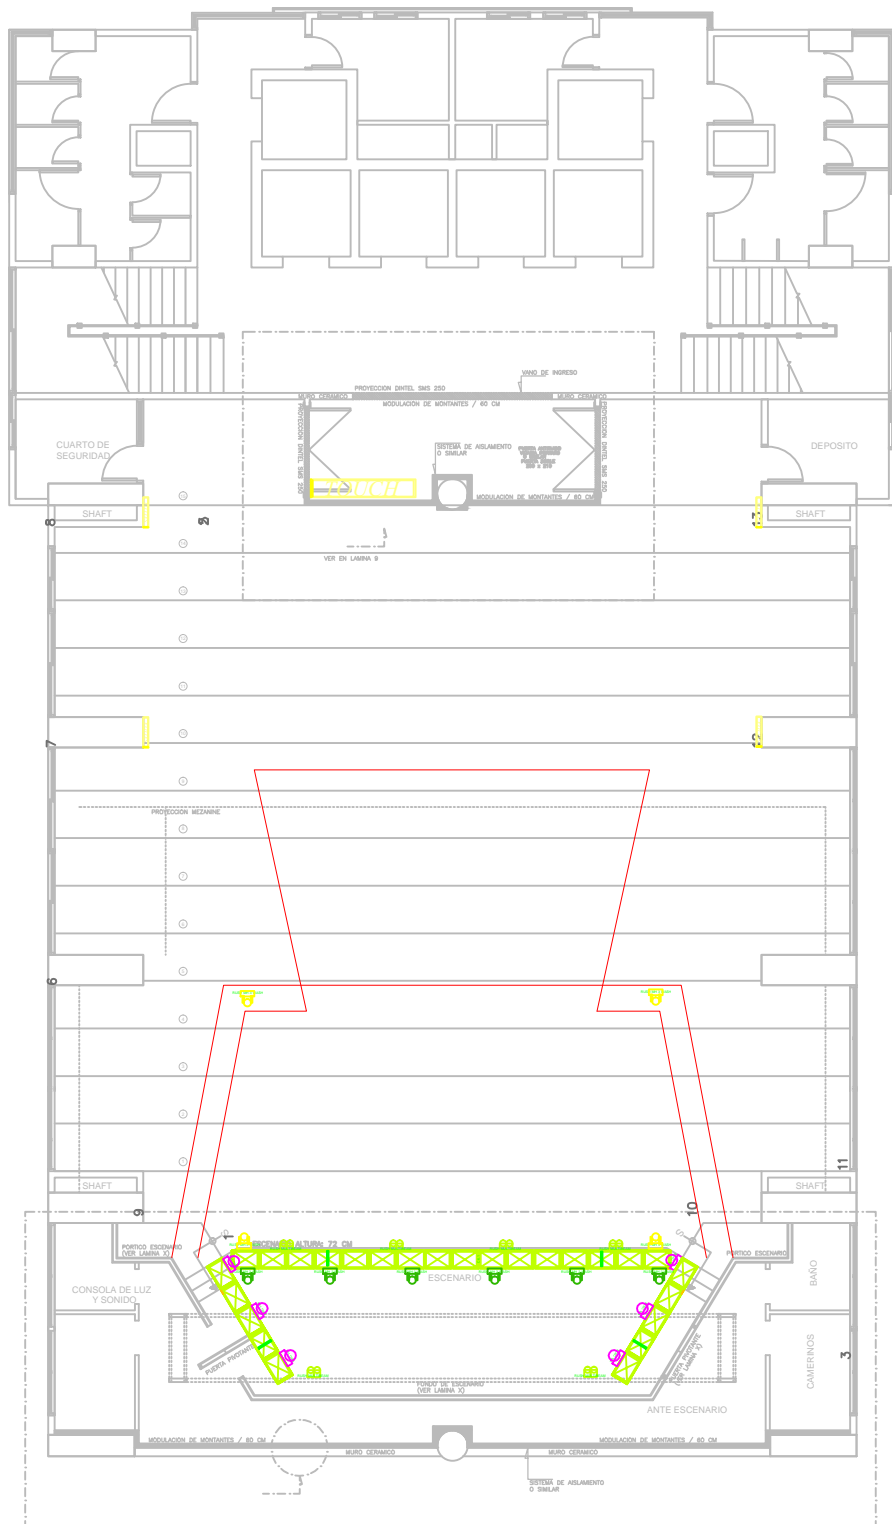

PLANTA 4 - NIVEL + 14.10 AUDITORIO MEZANINE



Lista de luminarias

Índice	Fabricante	Nombre del artículo	Número de artículo	Lámpara	Flujo luminoso	Factor de degradación	Potencia de conexión	Cantidad
SALIDA		LUMINARIA DE EMERGENCIA A 2 M DE ALTURA						15
		MAC 101						6
		RUSH MH 2 WASH						6
		RUSH MH 3 WASH						4
		RUSH MULTIBEAM						6
TOUCH		M-TOUCH						1