




DETALLES CONSTRUCTIVOS

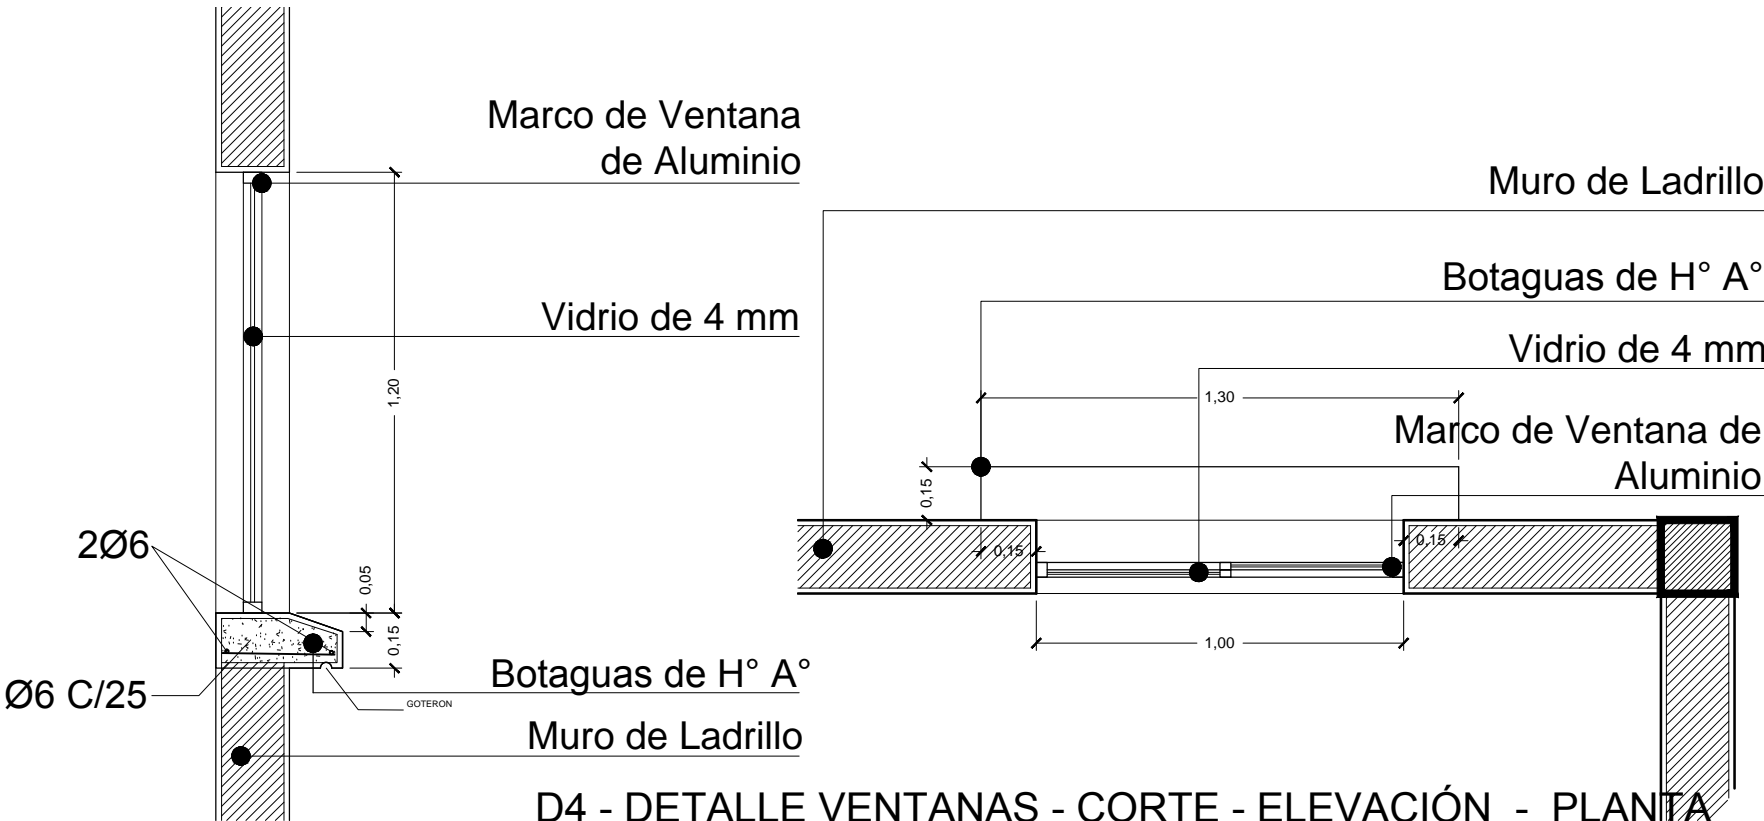


D4 - DETALLE VENTANAS - CORTE - ELEVACIÓN - PLANTA
OFICINA Y PUESTO DE CONTROL
ESC. 1:10

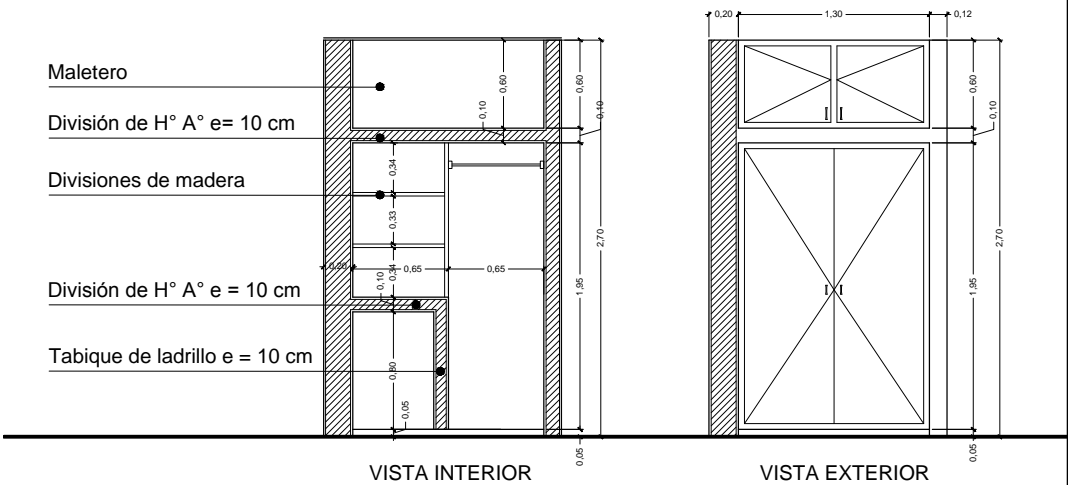

D4 - DETALLE DE ROPERO
ESC. 1:25

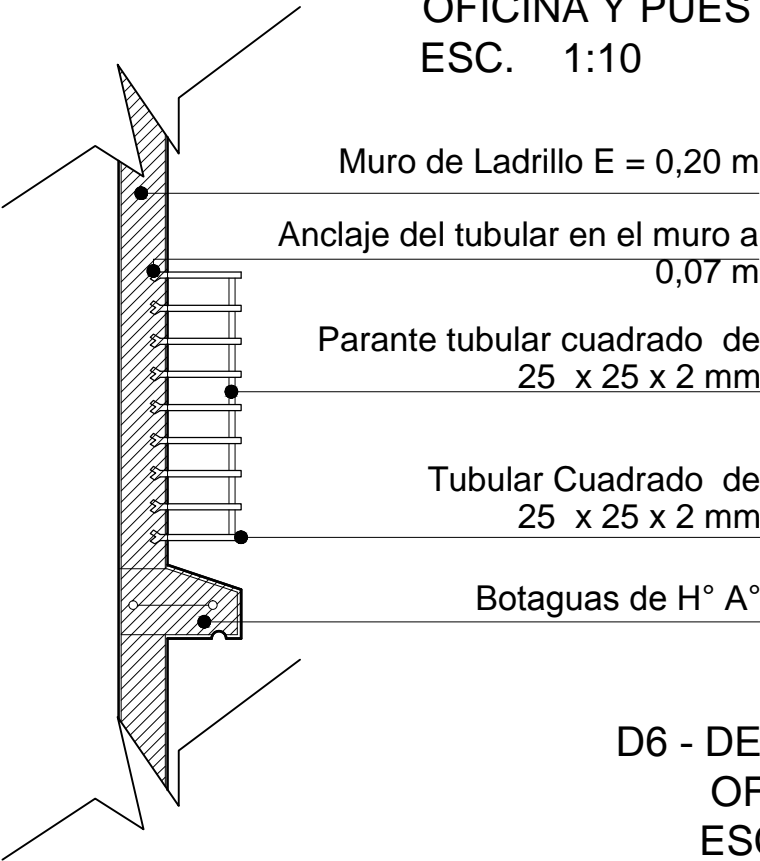

D6 - DETALLE REJAS DE VENTANAS - CORTE - ELEVACIÓN
OFICINA Y PUESTO DE CONTROL
ESC 1:12

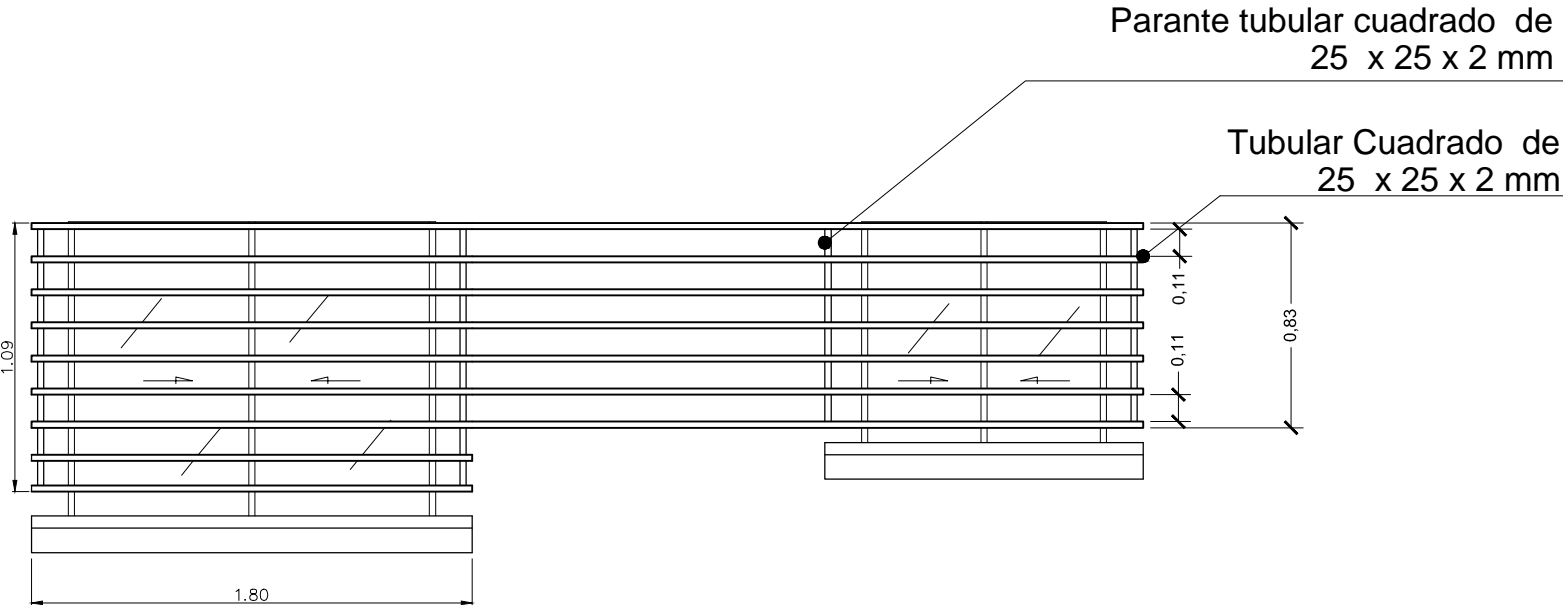

REVISIÓN NÚMERO :	FECHA :	ELABORADO POR:	APROBADO POR:	UBICACION:	PROPIETARIO:	OBRA:
				DEPARTAMENTO POTOSÍ	YACIMIENTOS PETROLIFEROS FISCALES BOLIVIANOS	PROYECTO CONSTRUCCION DE OBRAS CIVILES COMPLEMENTARIAS DE ESR LLALLAGUA
				PROVINCIA RAFAEL BUSTILLO	GERENCIA DE REDES DE GAS Y DUCTOS DIRECCION GAS VIRTUAL	DESCRIPCIÓN: DETALLES CONSTRUCTIVOS
				MUNICIPIO LLALLAGUA		ESPECIALIDAD: ARQUITECTURA
						FECHA: SEPTIEMBRE/2016
						ESCALA: INDICADAS
						LÁMINA: 2/6

DIMESIONES EXPRESADAS EN METROS