

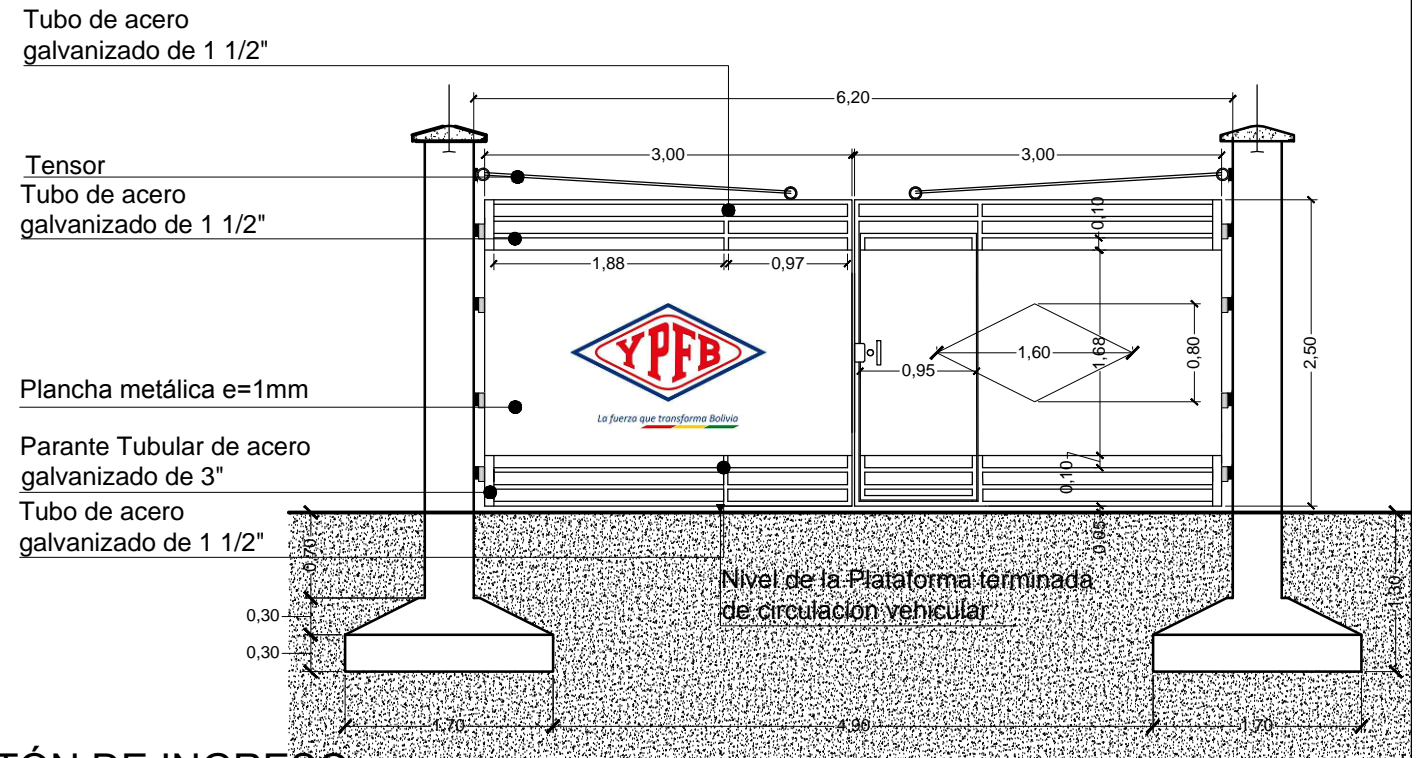



## DETALLES CONSTRUCTIVOS

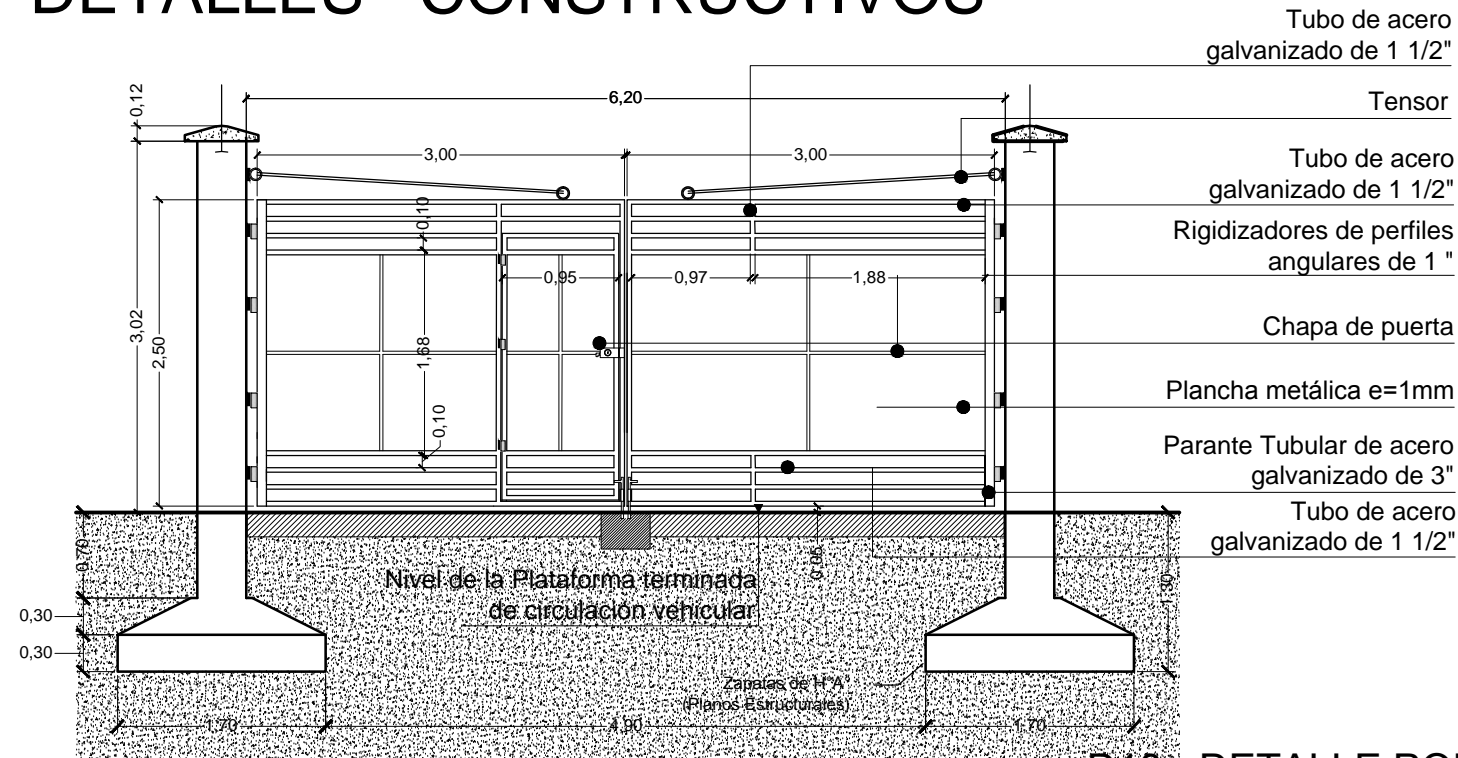


D13 - DETALLE PORTÓN DE INGRESO  
ESC. 1:30

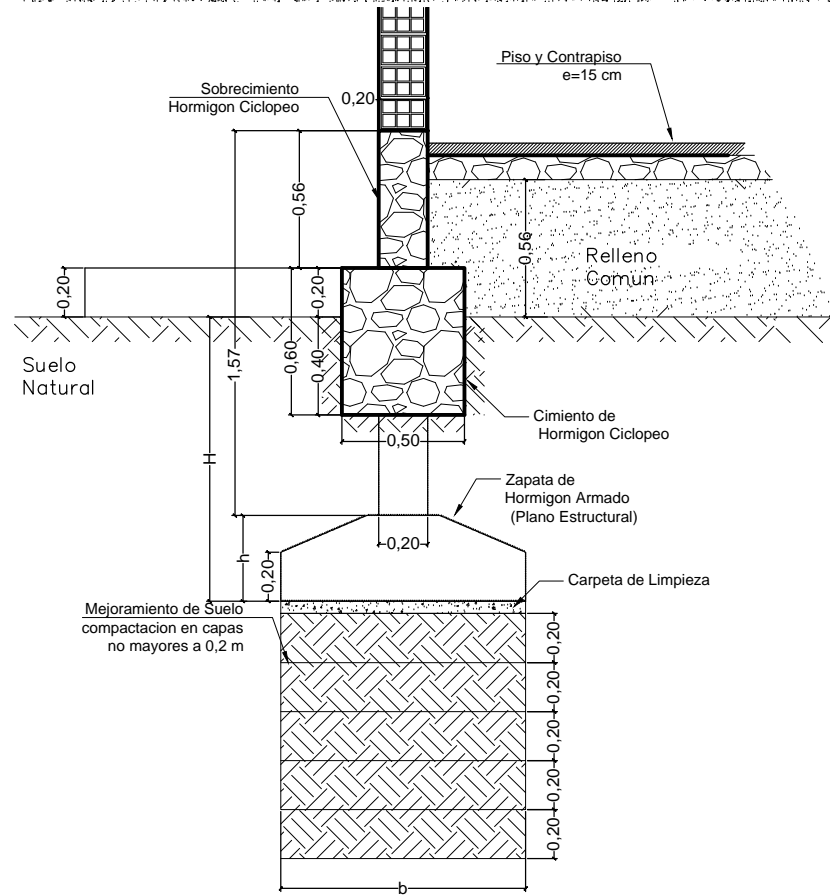


DETALLE MEJORAMIENTO DE SUELO  
ESC 1:15

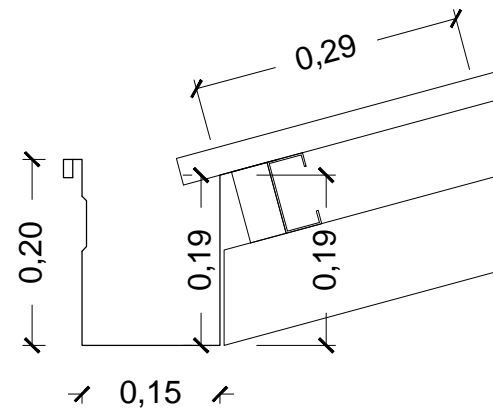


DETALLE DE CANALETA  
OFICINA Y PUESTO DE CONTROL  
ESC. 1:2

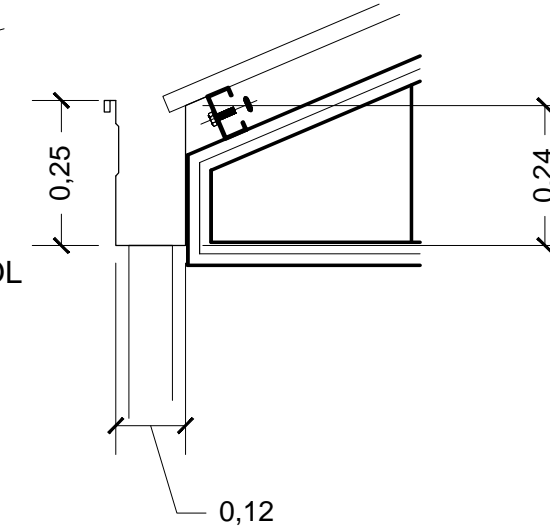


DETALLE DE CÁNALETA Y BAJANTE  
GALPÓN  
ESC. 1:10

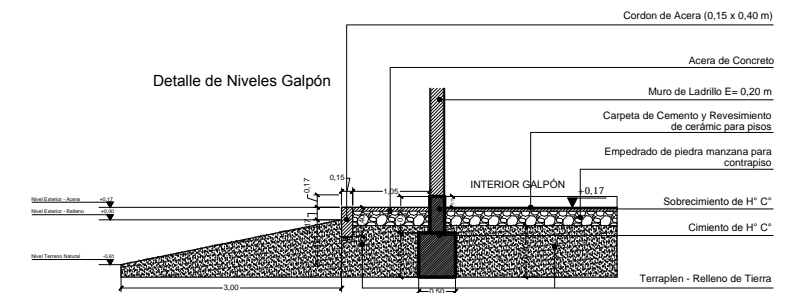

DETALLE DE NIVELES - GALPÓN  
ESC. 1:50

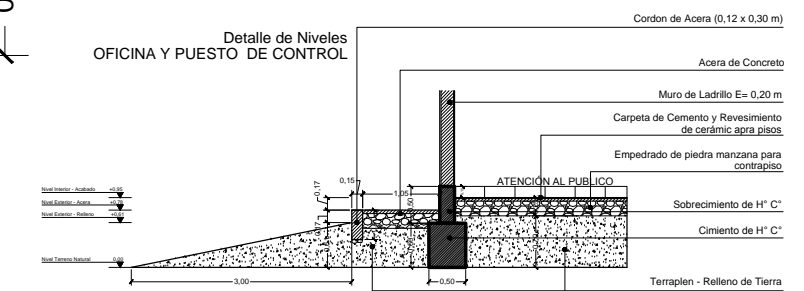

DETALLE DE NIVELES - OFICINA Y  
PUESTO DE CONTROL  
ESC.1:50

REVISIÓN NÚMERO :                      FECHA :		ELABORADO POR:	APROBADO POR:	UBICACION:			PROPIETARIO:  YACIMIENTOS PETROLIFEROS FISCALES BOLIVIANOS  GERENCIA DE REDES DE GAS Y DUCTOS DIRECCION GAS VIRTUAL	OBRA: PROYECTO CONSTRUCCION DE OBRAS CIVILES COMPLEMENTARIAS DE ESR LLALLAGUA			
DIMENSIONES EXPRESADAS EN METROS				DEPARTAMENTO	POTOSÍ			DESCRIPCIÓN:			
				PROVINCIA	RAFAEL BUSTILLO			DETALLES CONSTRUCTIVOS			
				MUNICIPIO	LLALLAGUA			ESPECIALIDAD: ARQUITECTURA	FECHA: SEPTIEMBRE/2016	ESCALA: INDICADAS	LÁMINA: 5/6