



PLANTA PUESTO DE CONTROL
ESC. 1:50

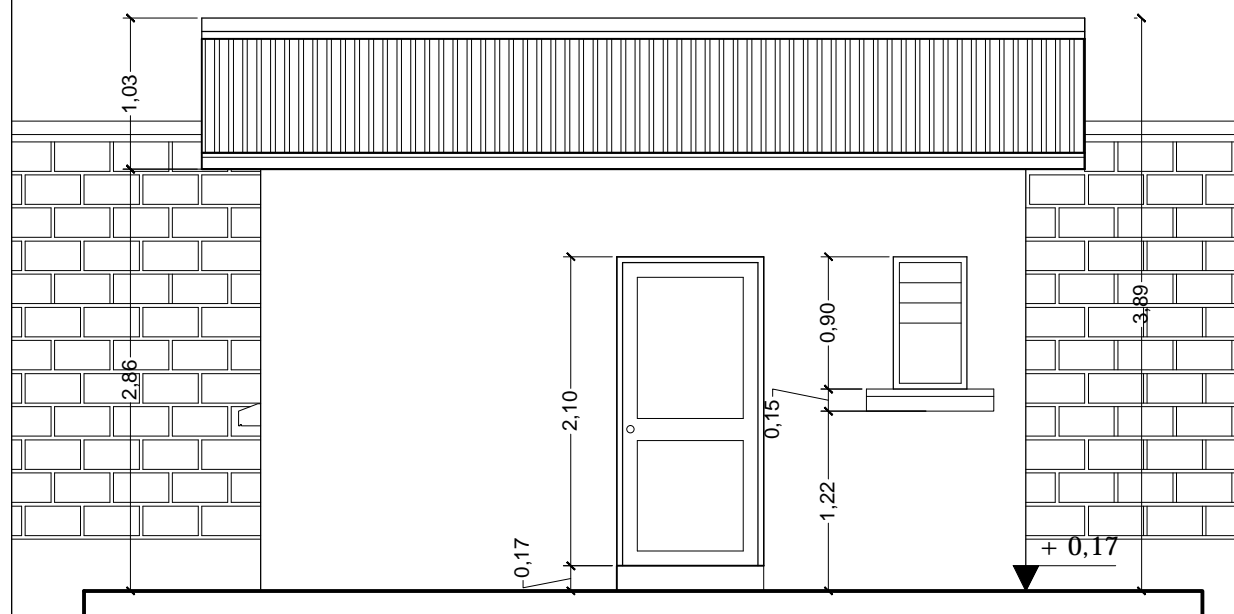

ELEVACIÓN FRONTAL
ESC. 1:50

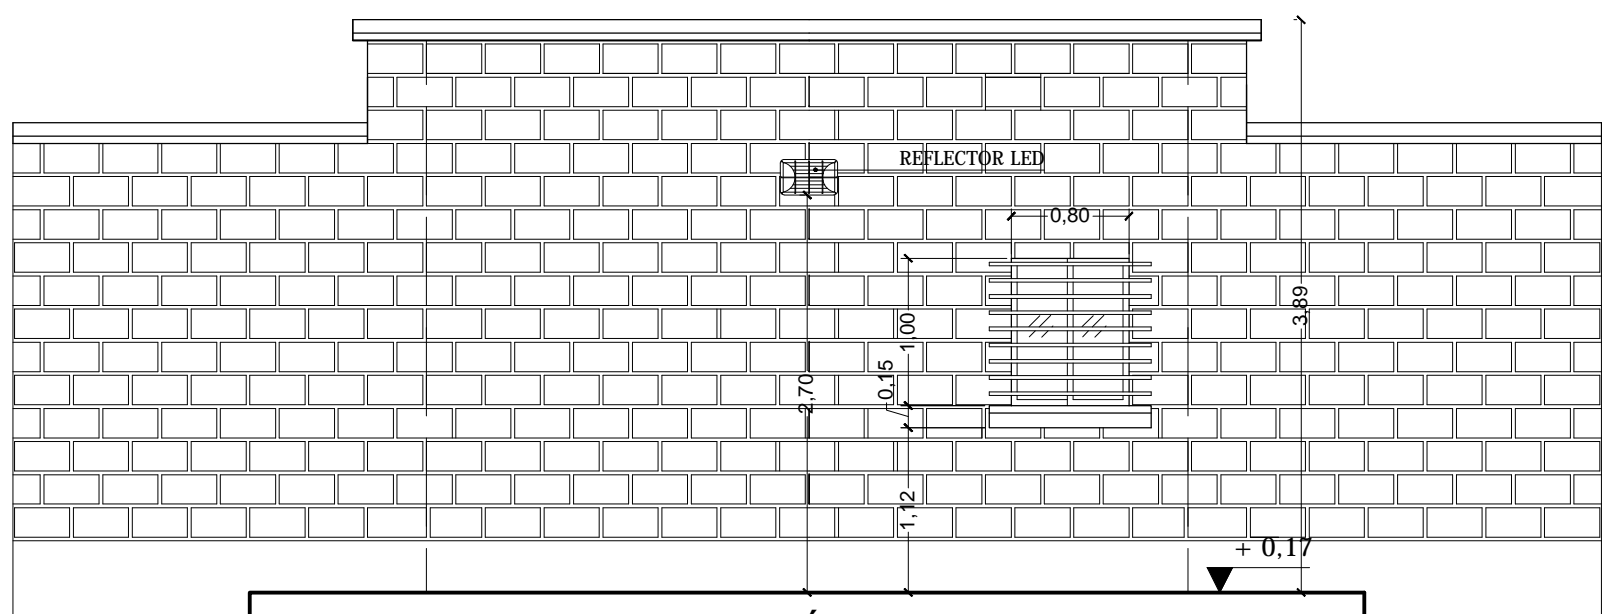

ELEVACIÓN POSTERIOR
ESC. 1:50

REVISIÓN NÚMERO :		FECHA :		ELABORADO POR:		APROBADO POR:		UBICACION:		PROPIETARIO:		OBRA:	
								DEPARTAMENTO		YACIMIENTOS PETROLIFEROS		PROYECTO CONSTRUCCION DE OBRAS CIVILES COMPLEMENTARIAS	
								POTOSI		FISCALES BOLIVIANOS		DE ESR LLALLAGUA - PROYECTO GNL	
								PROVINCIA		GERENCIA DE REDES DE GAS Y DUCTOS		DESCRIPCIÓN:	
								RAFAEL BUSTILLO		DIRECCION GAS VIRTUAL		PLANOS PUESTO DE CONTROL	
								MUNICIPIO				ESPECIALIDAD:	
								LLALLAGUA				ARQUITECTURA	
												FECHA:	
												SEPTIEMBRE/2016	
												ESCALA:	
												1:50	
												LÁMINA:	
												1/2	