



# DETALLES CONSTRUCTIVOS

DETALLE DE PINTURA EXTERIOR  
ESC. 1:75

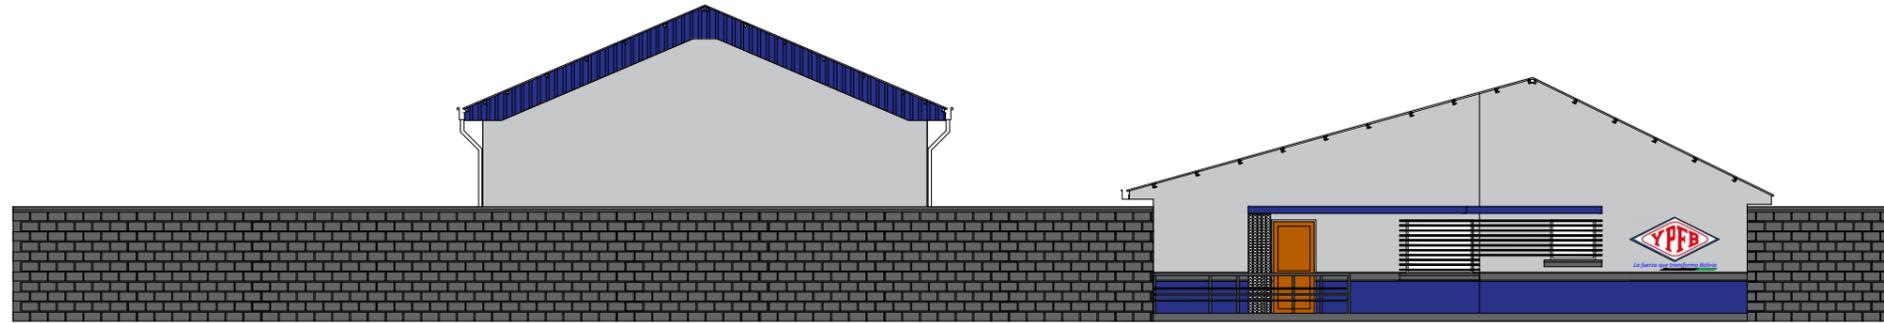

DETALLE DE ALTURAS PINTURA EXTERIOR  
ESC. 1:25

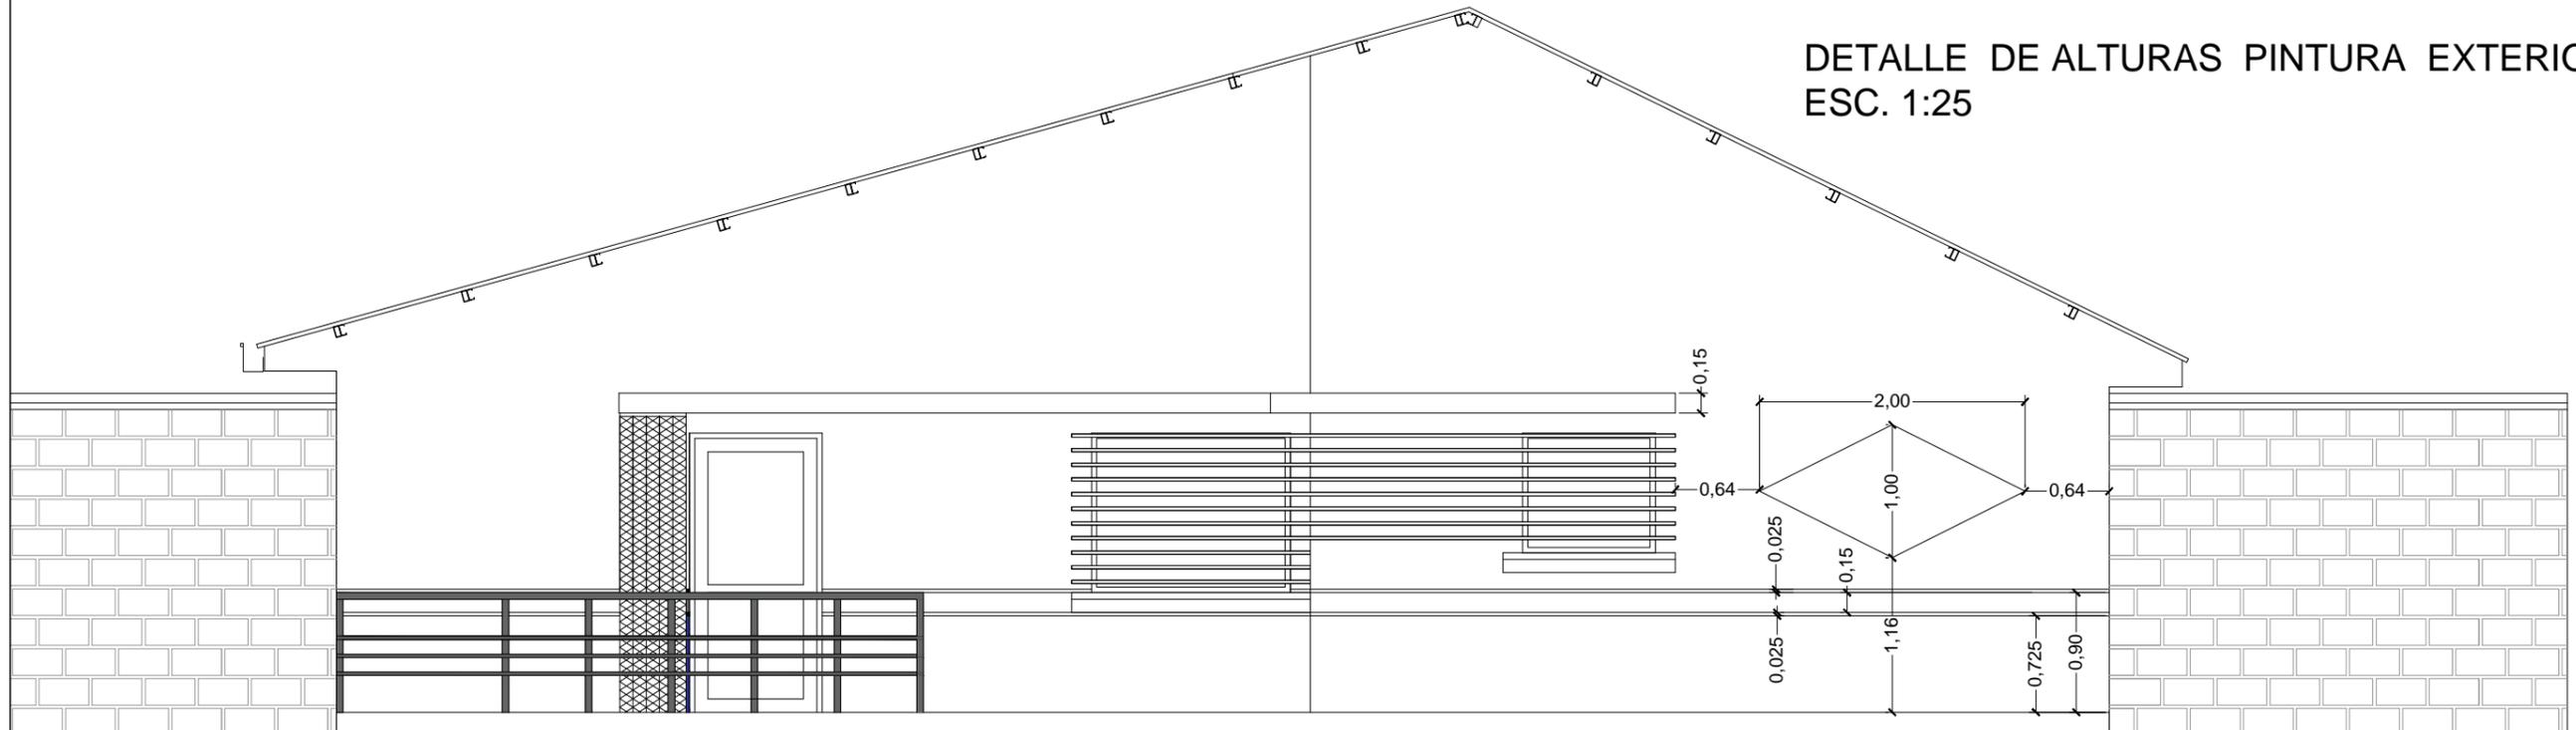

DIMENSIONES EN METROS	UBICACION:		 La fuerza que transforma Bolivia	PROPIETARIO:	OBRA: PROYECTO CONSTRUCCION DE OBRAS CIVILES COMPLEMENTARIAS DE ESR LLALLAGUA - PROYECTO GNL		
	DEPARTAMENTO	POTOSÍ		YACIMIENTOS PETROLIFEROS FISCALES BOLIVIANOS			
	PROVINCIA	RAFAEL BUSTILLO		GERENCIA NACIONAL DE REDES DE GAS Y DUCTOS DIRECCION GAS VIRTUAL			
	MUNICIPIO	LLALLAGUA		DESCRIPCIÓN: DETALLE PINTURA EXTERIOR			
				ESPECIALIDAD: ARQUITECTURA	FECHA: AGOSTO/2015	ESCALA: INDICADAS	LÁMINA: 1/1