


# PROV. Y IMPLEMENTACION PAISAJISTICA




## FICHA 002

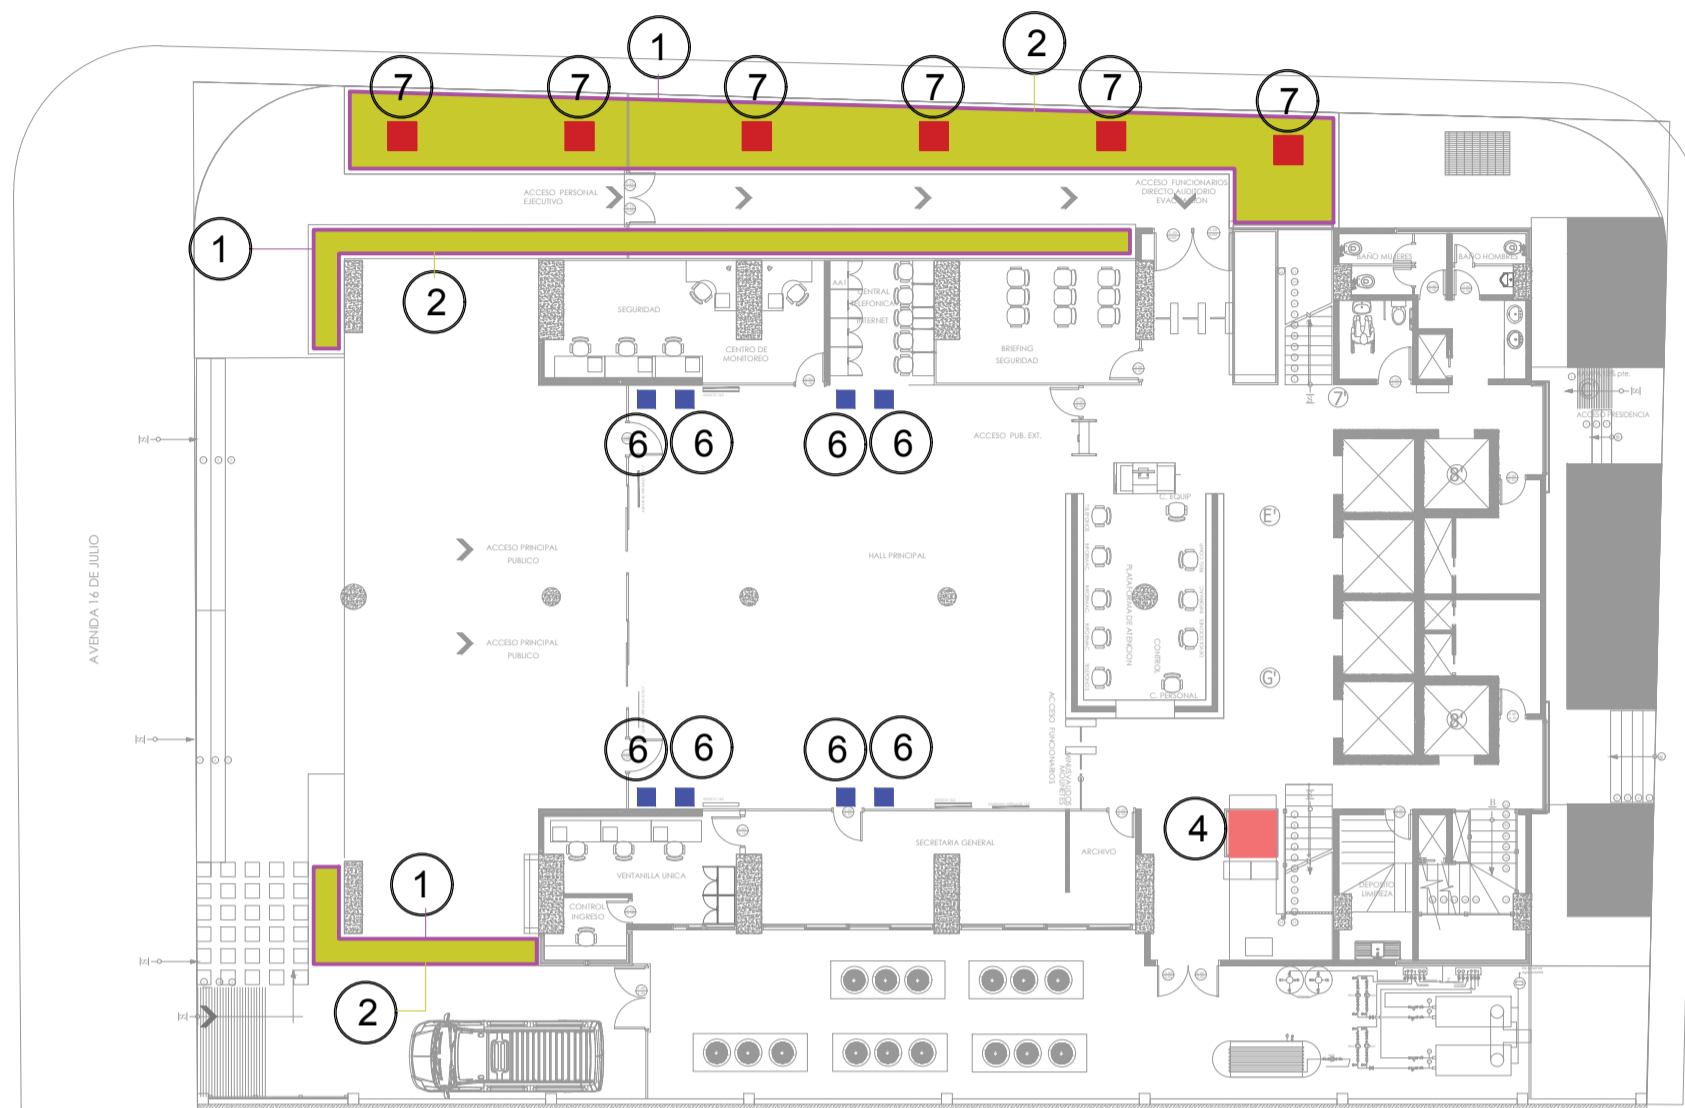

NRO	COD.	ITEM	UNID.
1		PROV Y COLOC VERJA METALICA H=50CM	ML
2		AREA VERDE CON RAY GRASS	M2
3		TRATAMIENTO PAISAJÍSTICO EN INTERIORES Y EXTERIORES	M2
4		PROV E INST. DE GRUTA DE DISEÑO MINIMALISTA	PZA
5		AREA VERDE CON CESPED SINTETICO	ML
6		MACETERO CON VEGETACION MEDIA (1-2 M)	PZA
7		MACETERO CON VEGETACION ALTA (2-4 M)	PZA

### DETALLE DE DIMENSIONES Y AREAS

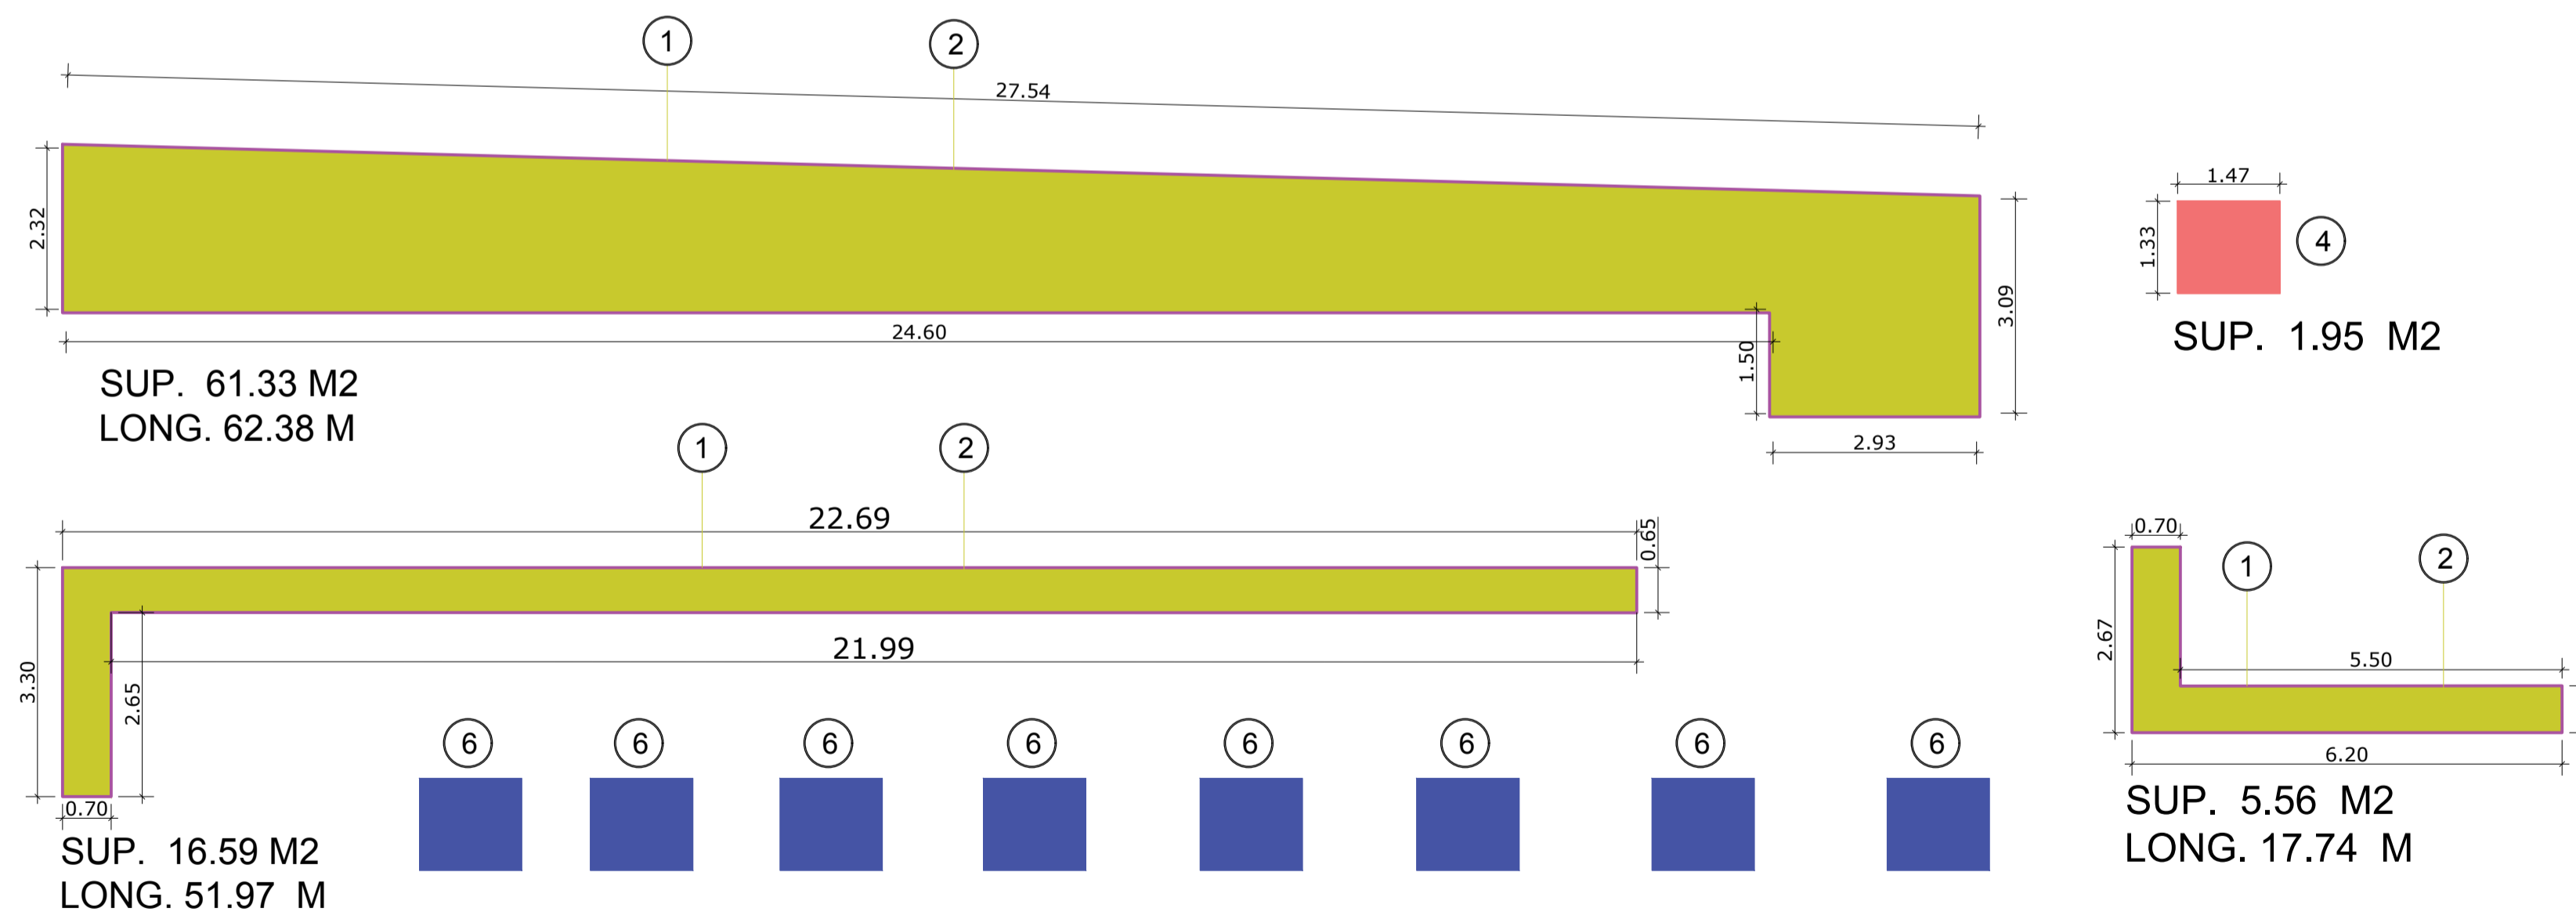

**PISO : NIVEL 1**

**PLANTA BAJA**

**FECHA :**

**22-08-2016**