


PROV. Y IMPLEMENTACION PAISAJISTICA



FICHA 003

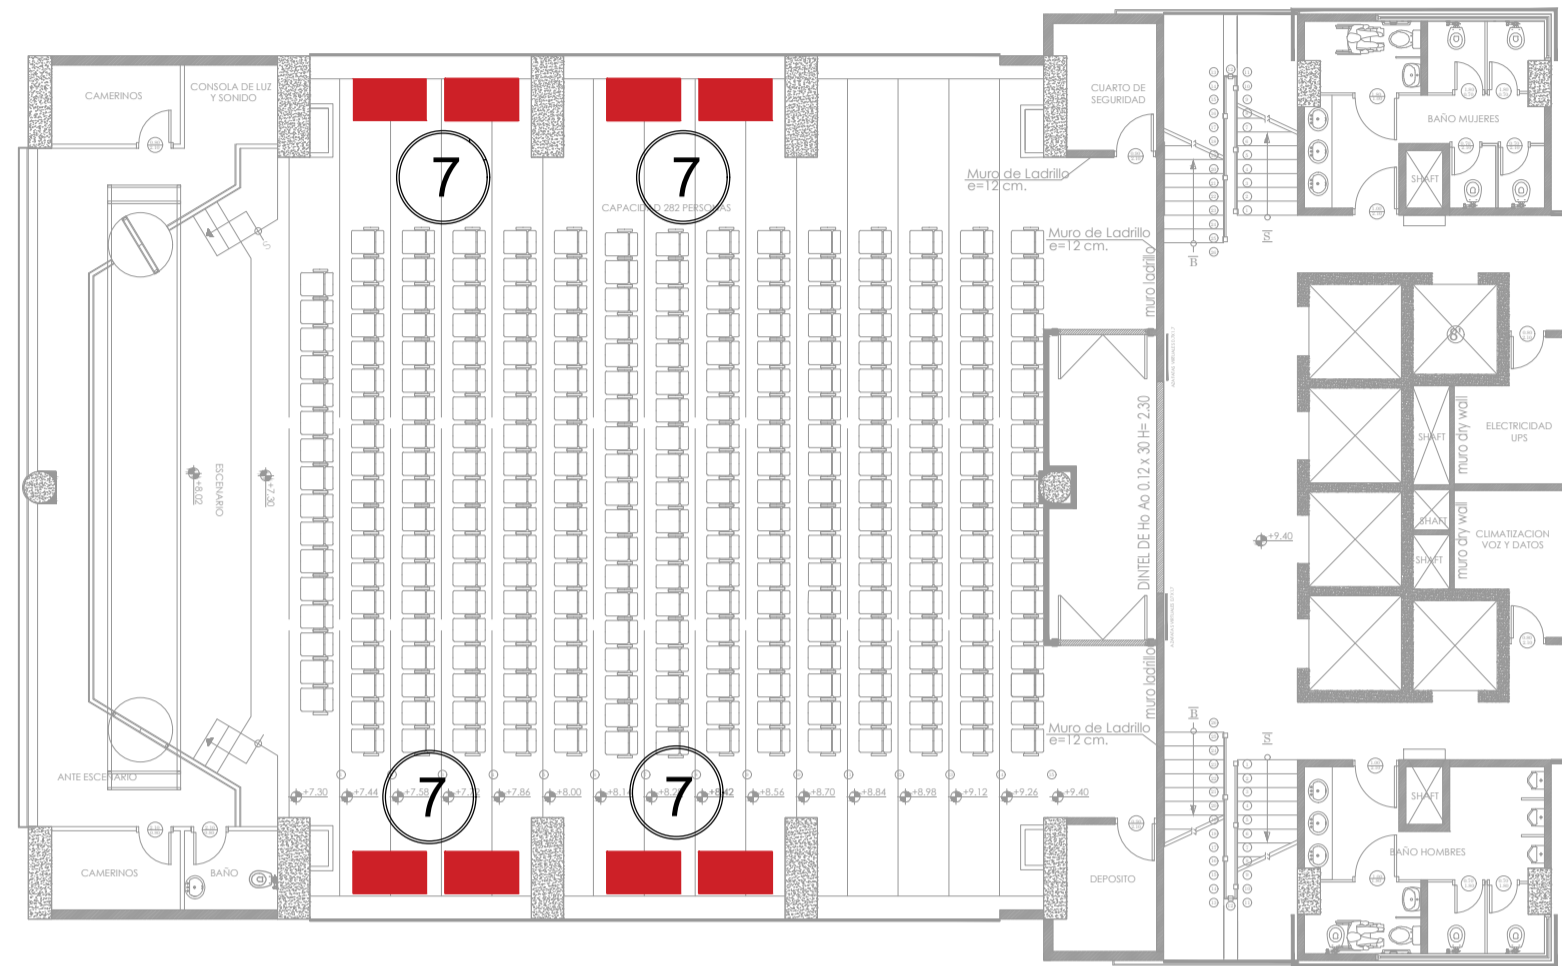

AUDITORIO



NRO	COD.	ITEM	UNID.
1		PROV Y COLOC VERJA METALICA H=50CM	ML
2		AREA VERDE CON RAY GRASS	M2
3		TRATAMIENTO PAISAJÍSTICO EN INTERIORES Y EXTERIORES	M2
4		PROV E INST. DE GRUTA DE DISEÑO MINIMALISTA	PZA
5		AREA VERDE CON CESPED SINTETICO	ML
6		MACETERO CON VEGETACION MEDIA (1-2 M)	PZA
7		MACETERO CON VEGETACION ALTA (2-4 M)	PZA



OFICINAS TIPO 6-15



PISO 16 - PRESIDENCIA

PISO : NIVEL 3-4 - OFICINAS 6-15- 16

AUDITORIO

FECHA :

22-08-2016