


# PROV. Y IMPLEMENTACION PAISAJISTICA




## FICHA 004

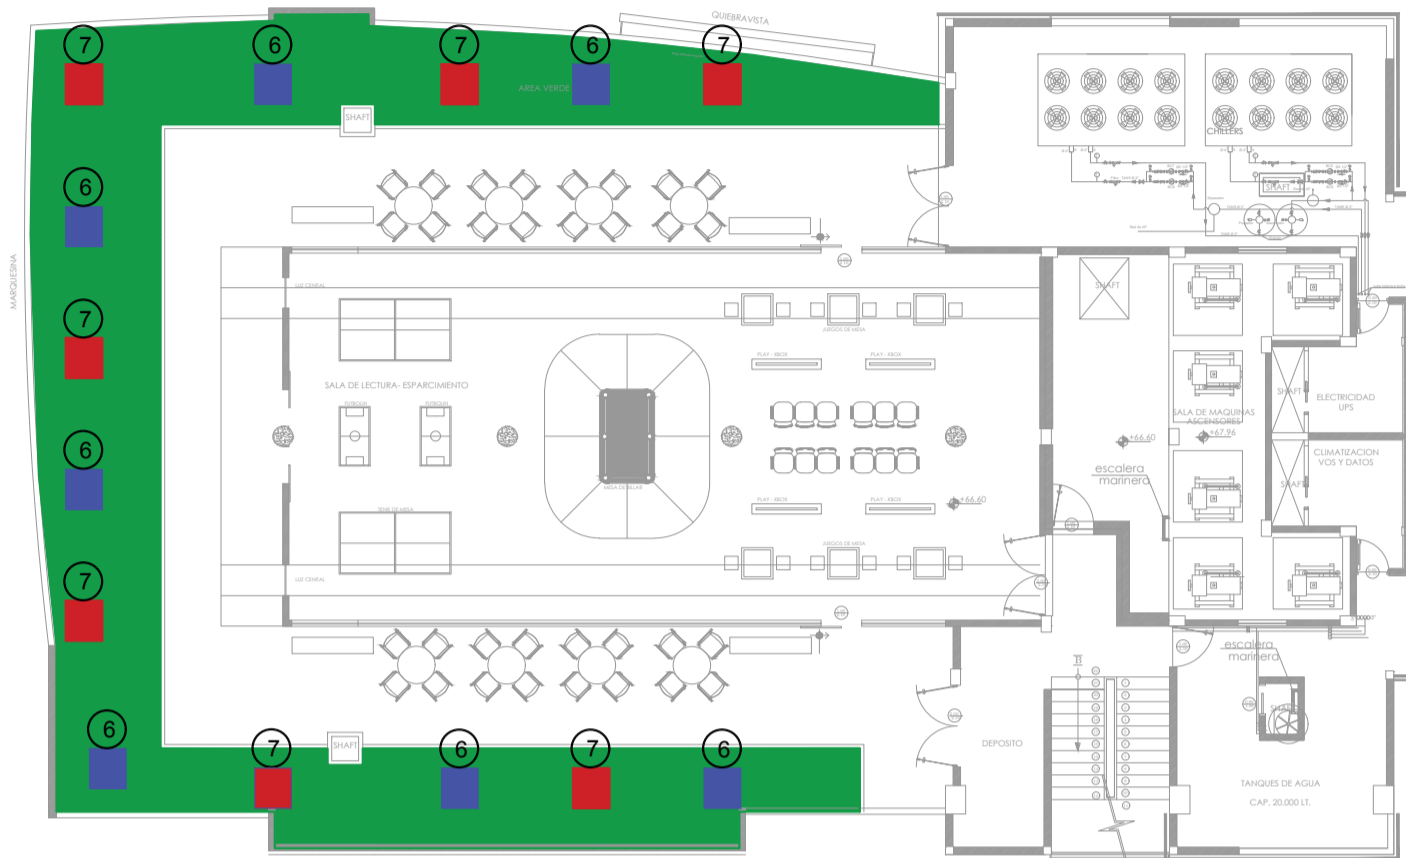

NRO	COD.	ITEM	UNID.
1		PROV Y COLOC VERJA H=50CM METALICA	ML
2		AREA VERDE CON RAY GRASS	M2
3		TRATAMIENTO PAISAJÍSTICO EN INTERIORES Y EXTERIORES	M2
4		PROV E INST. DE GRUTA DE DISEÑO MINIMALISTA	PZA
5		AREA VERDE CON CESPED SINTETICO	ML
6		MACETEROS CON VEGETACION MEDIA (1-2 M)	PZA
7		MACETRRO CON VEGETACION ALTA (2-4 M)	PZA

### DETALLE DE DIMENSIONES Y AREAS

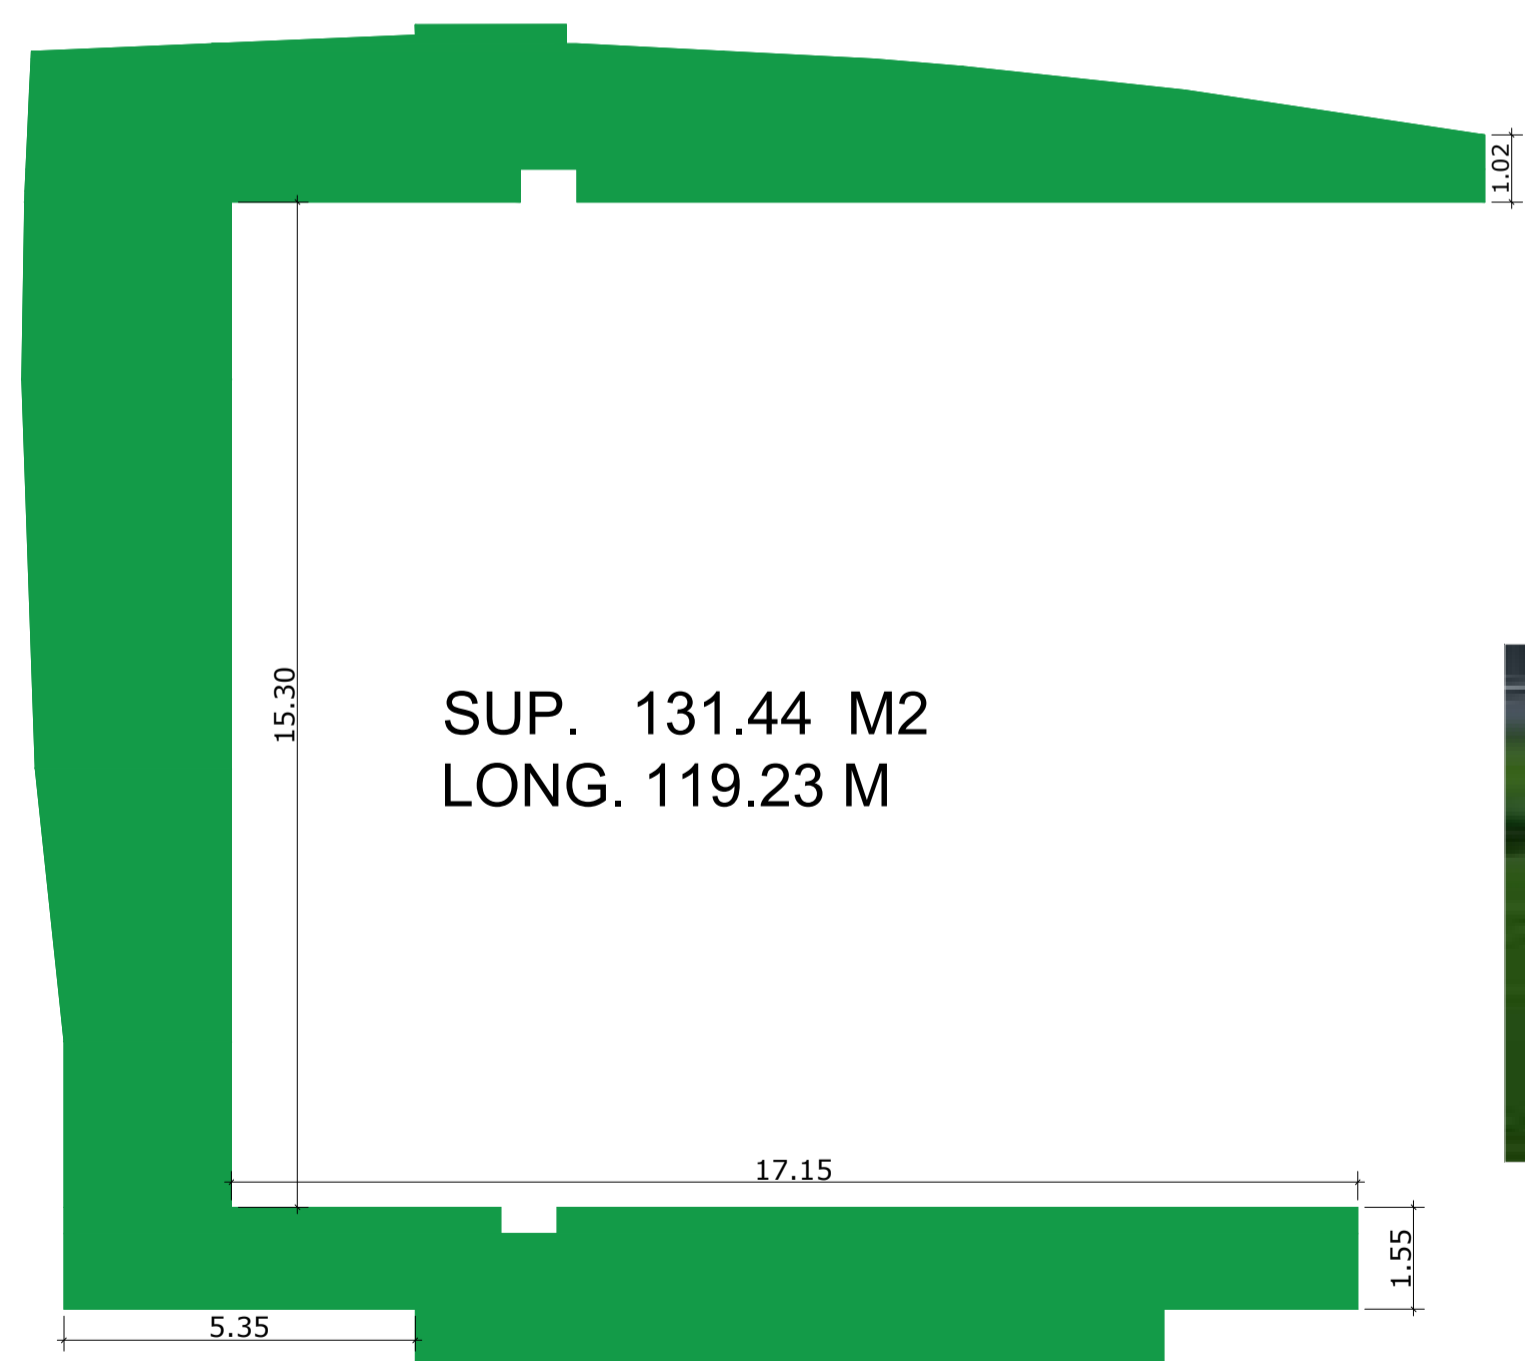

PISO : NIVEL 17

TERRAZA

FECHA :

22-08-2016