FOSA TANQUES CISTERNAS DE COMBUSTIBLE

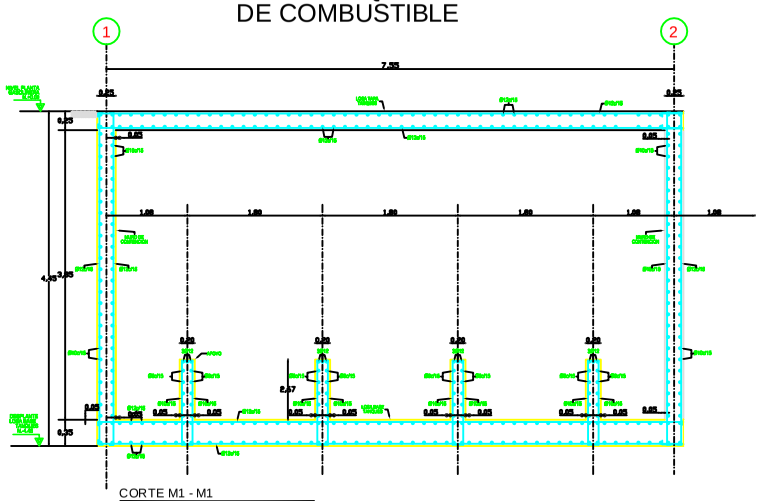

CORTE M1 - M1
ESC. : 1 : 30

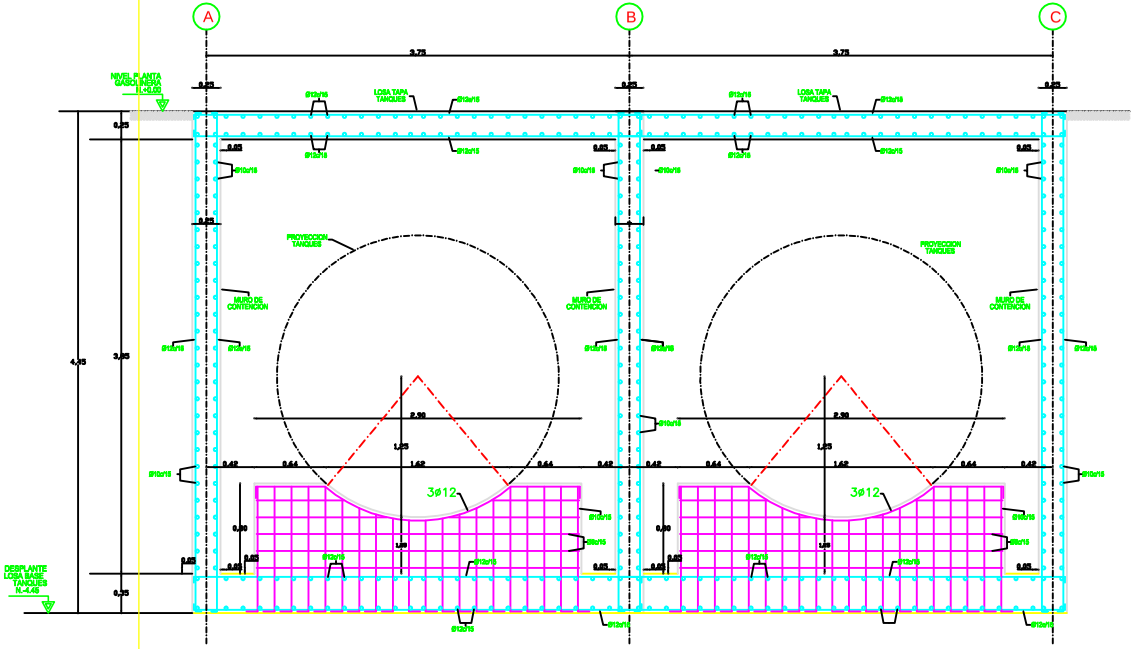

CORTE M2 - M2
ESC. : 1 : 20

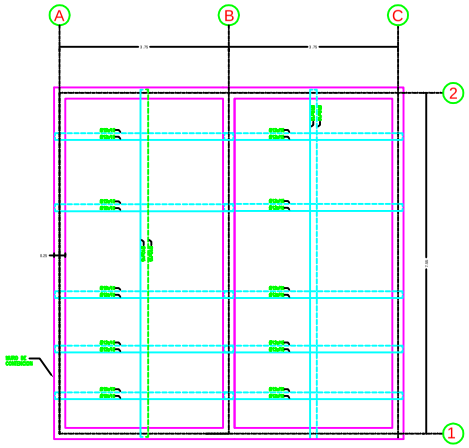

PLANTA CIMENTACION TANQUES CISTERNAS DE COMBUSTIBLE
ESC. : 1 : 50

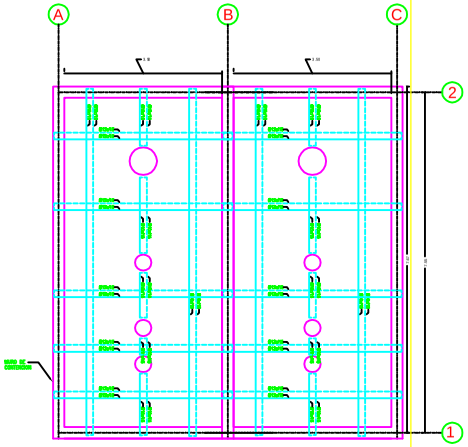

PLANTA TECHO TANQUES CISTERNAS DE COMBUSTIBLE
ESC. : 1 : 50

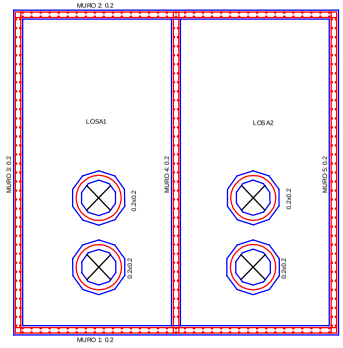

PLANTA TAPA TANQUES CISTERNAS DE COMBUSTIBLE

YACIMIENTOS PETROLIFEROS FISCALES BOLIVIANOS

GERENCIA DE COMERCIALIZACION INTERNA DE LIQUIDOS

DIRECCION DE PROYECTOS Y OPERACIONES

Proyecto:

IMPLEMENTACION DE TANQUES DE ALMACENAJE DE LA ESTACION DE SERVICIO SANTA ANA DEL YACUMA

DIRECTOR DE PROYECTOS Y OPERACIONES: ING. PAULO ARCE S.

ELABORADO POR		FECHA	FIRMA
DISEÑO	ING. JOSE GABRIEL TAMES ESPINOZA	ENERO 2017	

REVISADO POR		FECHA	FIRMA
SUP.			

Título:

ESTRUCTURA FOSA

DETALLES CONSTRUCTIVOS

CODIGO:

N° de Lamina: 02

Escala: Escala: 1:25