


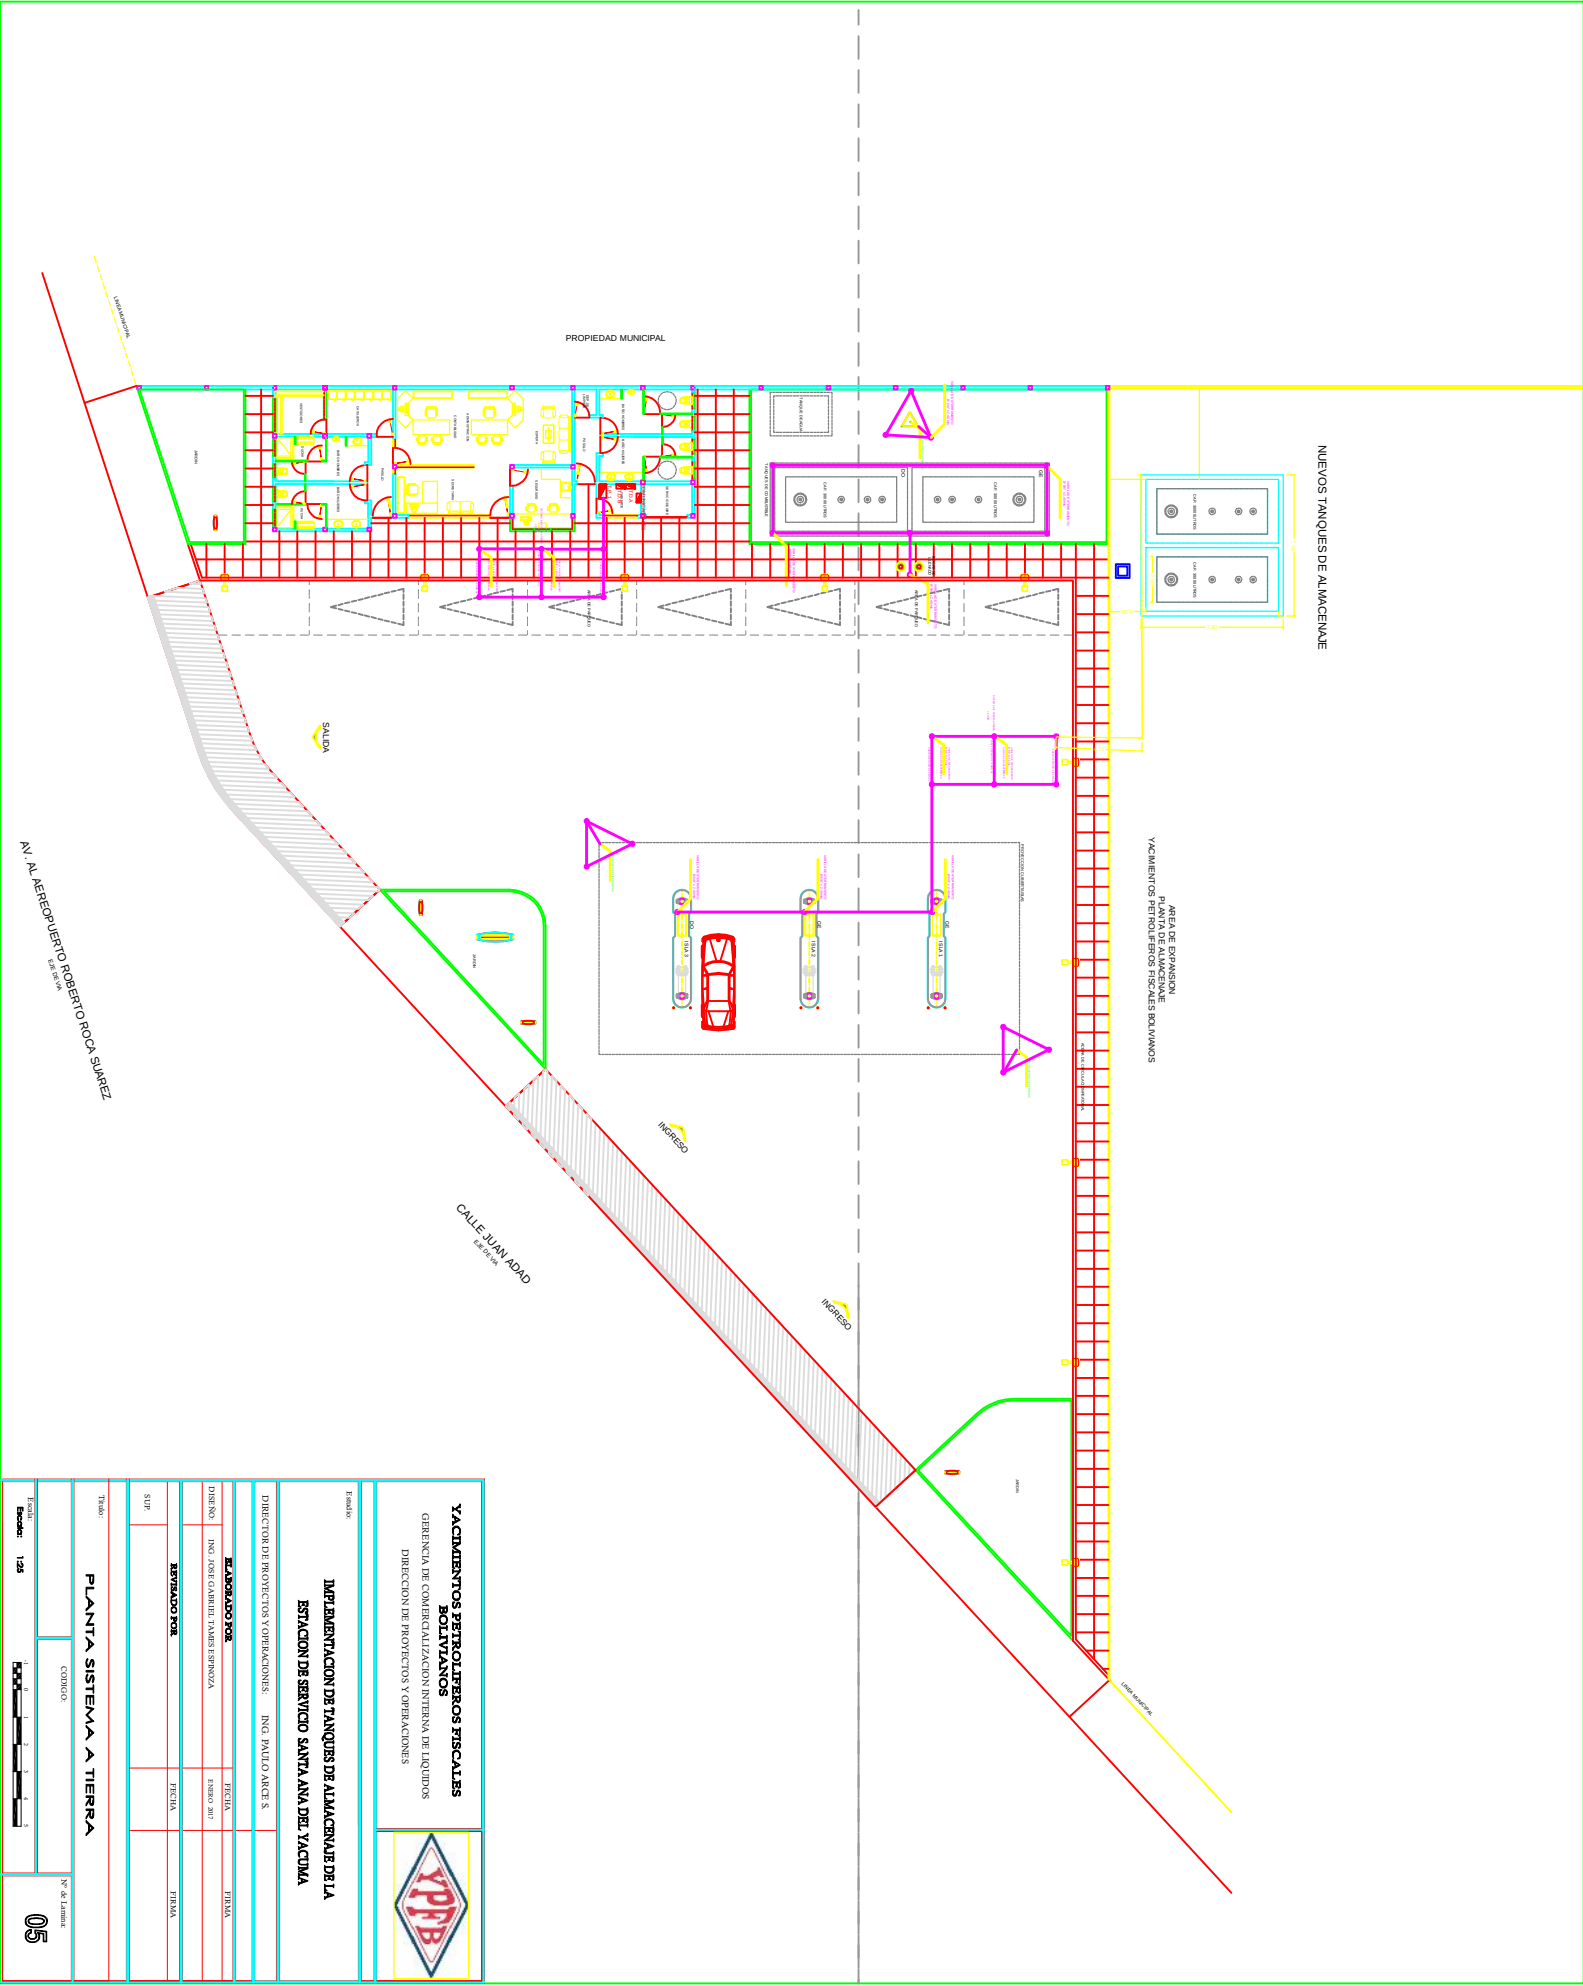

YACIMIENTOS PETROLIFEROS FISCALES BOLIVIANOS	
GERENCIA DE COMERCIALIZACION INTERNA DE LIQUIDOS	
DIRECCION DE PROYECTOS Y OPERACIONES	
	
IMPLEMENTACION DE TANQUES DE ALMACENAJE DE LA ESTACION DE SERVICIO SANTA ANA DEL YACUMA	
Estado	
DIRECTOR DE PROYECTOS Y OPERACIONES	
ING. PATRICIO ARCE S.	
FECHA	
FIRMA	
DISEÑO	
ING. JOSE GABRIEL TAMAYO SERRANA	
FECHA	
FIRMA	
ESTUDIO POR	
FECHA	
FIRMA	
SUP.	
FECHA	
FIRMA	
Título	
PLANTA SISTEMA A TIERRA	
CÓDIGO	
Nº de Lámina	
05	
Escala	
Hoja: 125	
	