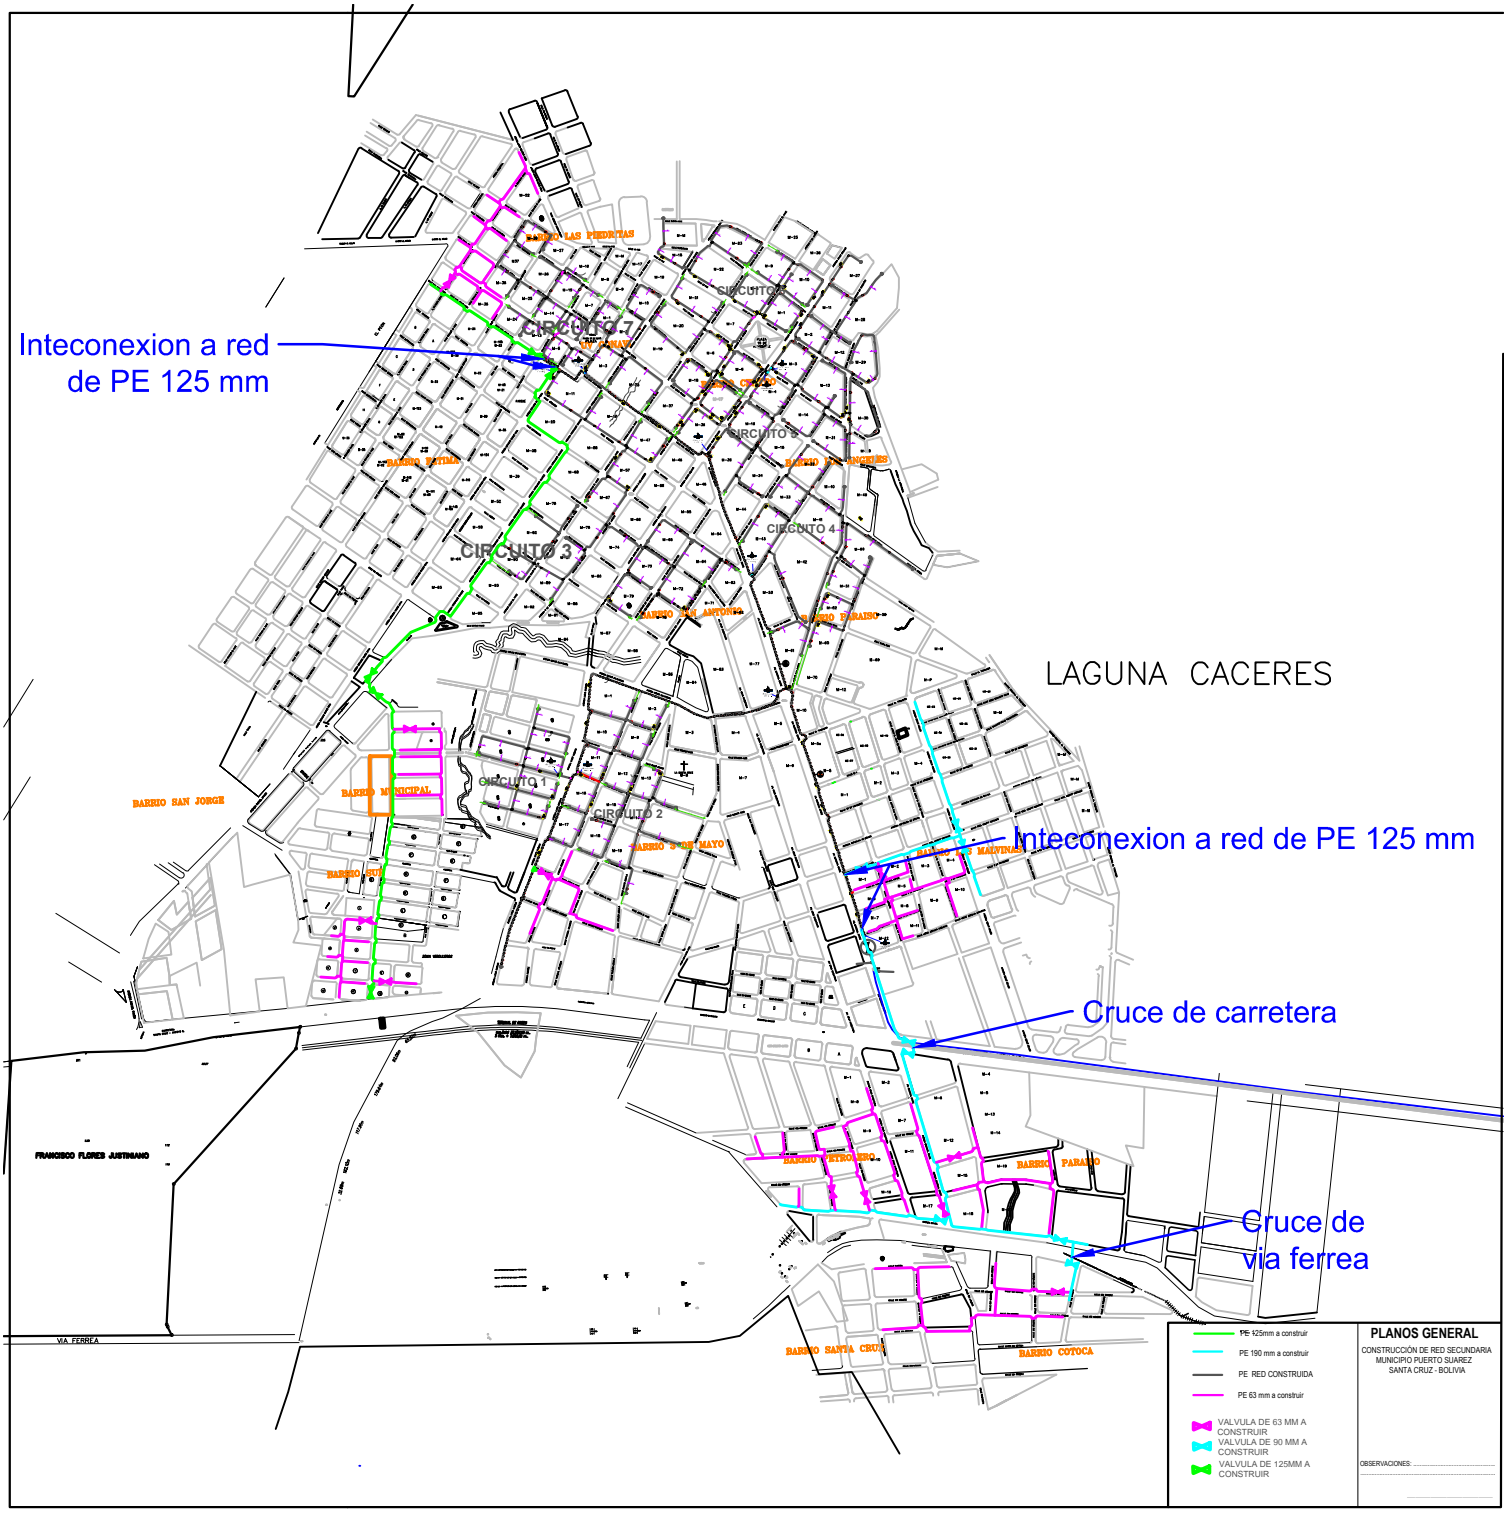

Inteconexion a red de PE 125 mm
CIRCUITO 7
CIRCUITO 3
CIRCUITO 4
CIRCUITO 1
CIRCUITO 2
LAGUNA CACERES
Inteconexion a red de PE 125 mm
Cruce de carretera
Cruce de via ferrea
BARRIO SAN JORGE
BARRIO MUNICIPAL
BARRIO SUR
BARRIO 3 DE MAYO
BARRIO PARAISO
BARRIO PETROLERO
BARRIO PARAISO
BARRIO SANTA CRUZ
BARRIO COTOCA
FRANCISCO FLORES JUSTINIANO
VIA FERREA
PE 125mm a construir
PE 190 mm a construir
PE RED CONSTRUIDA
PE 63 mm a construir
VALVULA DE 63 MM A CONSTRUIR
VALVULA DE 90 MM A CONSTRUIR
VALVULA DE 125MM A CONSTRUIR
PLANOS GENERAL
CONSTRUCCIÓN DE RED SECUNDARIA
MUNICIPIO PUERTO SUAREZ
SANTA CRUZ - BOLIVIA
OBSERVACIONES: