




0+200
0+180
0+160
0+140
0+120
0+100
0+080
0+060
0+040
0+020
0+000

RED PRIMARIA
EXISTENTE ANC 6" DN
Laprox. 4.770,0 m

PUNTO DE INTERCONEXIÓN A TUBERÍA DE
SALIDA DE LA ERM TUBERÍA 3" DN.
VER PLANO ISOMÉTRICO SPOOL DE
INTERCONEXIÓN DE RED PRIMARIA A ESR
TIPO 2

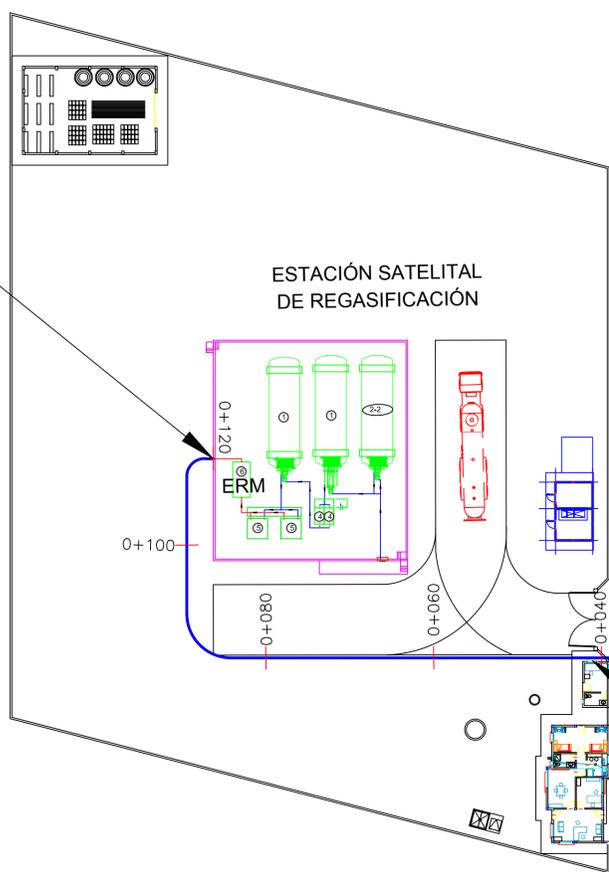

ESTACIÓN SATELITAL
DE REGASIFICACIÓN

ERM

0+100

0+120

0+080

0+060

0+040

0+020

000+0

0+000

CRUCE ESPECIAL
PUENTE ALCANTARILLA
PERFORACIÓN SUBTERRÁNEA
CON TOPO
Laprox. 6,0 m

INTERCONEXIÓN
CÁMARA DE RED PRIMARIA
EXISTENTE TUBERÍA 3"



YACIMIENTOS PETROLÍFEROS FISCALES
BOLIVIANOS
GERENCIA DE REDES DE GAS Y DUCTOS

SECCION:
NUMERO EDR:

SIMBOLOGÍA:
— RED PRIMARIA EXISTENTE
ANC 6" DN
— LINEA DE INTERCONEXIÓN
A ESR TUBERÍA ANC 6" DN

UBICACIÓN:
**LÍNEA DE
INTERCONEXIÓN A ESR
TRINIDAD**

COORDENADAS REFERENCIALES
PUNTO DE INTERCONEXIÓN ESR:
X= 299623.83 m E
Y= 8358873.37 m S
COORDENADAS REFERENCIALES
CÁMARA EXISTENTE:
X= 299696.91 m E
Y= 8358864.93 m S

ELABORADO POR: U.I.P.-DRGSCZ

APROBADO POR: GRGD - Y.P.F.B.

FECHA: SANTA CRUZ, ENERO 2017

ESCALA: 1:400

PLANO N° 08/16