

 


 


DESCRIPCIÓN	
	CURVAS DE NIVEL PRIMARIAS
	CURVAS DE NIVEL SECUNDARIAS
	AGUA ESTANCADA
	DIRECCIÓN DE FLUJO
	BARBACANAS
	ENLOSETADO
	COTA DE NIVEL
	0+030.00 PROGRESIVAS

REVISIÓN NUMERO:	FECHA:	ELABORADO POR:	APROBADO POR:	UBICACIÓN:			PROPIETARIO: YACIMIENTOS PETROLIFEROS FISCALES BOLIVIANOS GERENCIA DE REDES DE GAS Y DUCTOS DIRECCIÓN GAS VIRTUAL	OBRA:	NIVELACIÓN DE TERRENO Y AMPLIACIÓN DE VÍAS DE CIRCULACIÓN DE LAS ESR DE SAN JULIÁN, SAN JOSÉ DE CHIQUITOS, ASCENSIÓN DE GUARAYOS, MORA, ROBORE Y SAN IGNACIO DE VELASCO						
				DEPARTAMENTO	SANTA CRUZ			DESCRIPCIÓN:	PLANTAS, PERFILES Y SECCIONES TRANSVERSALES						
				PROVINCIA	GUARAYOS										
				MUNICIPIO	ASCENSIÓN DE GUARAYOS										
QUILÓMETROS CUADRADOS								ESPECIALIDAD:	TOPOGRAFÍA	FECHA:	NOVIEMBRE 2016	ESCALA:	1:400	LÁMINA:	1/2

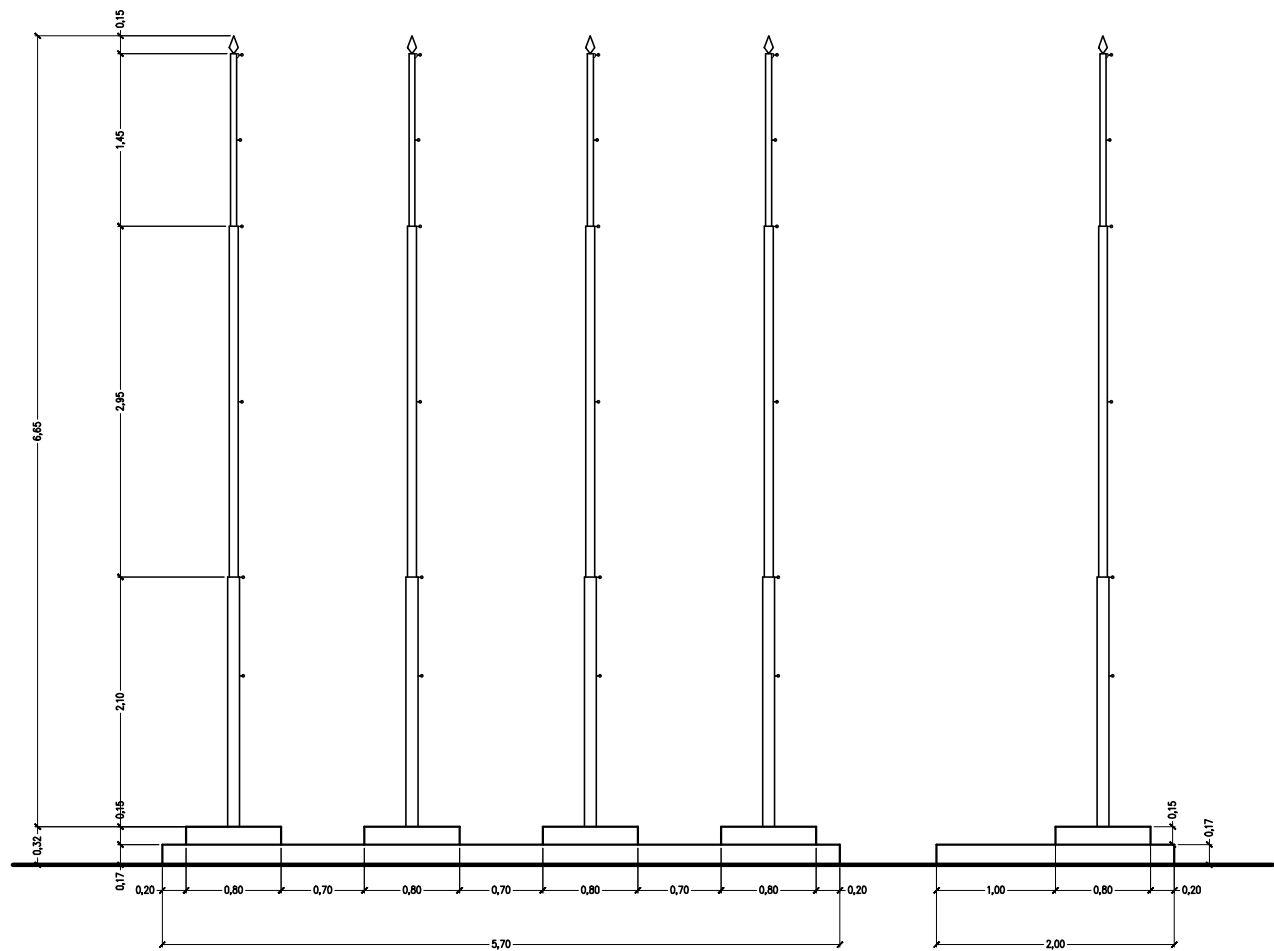


Elevación Frontal
Esc. 1:30


Elevación Lateral
Esc. 1:30

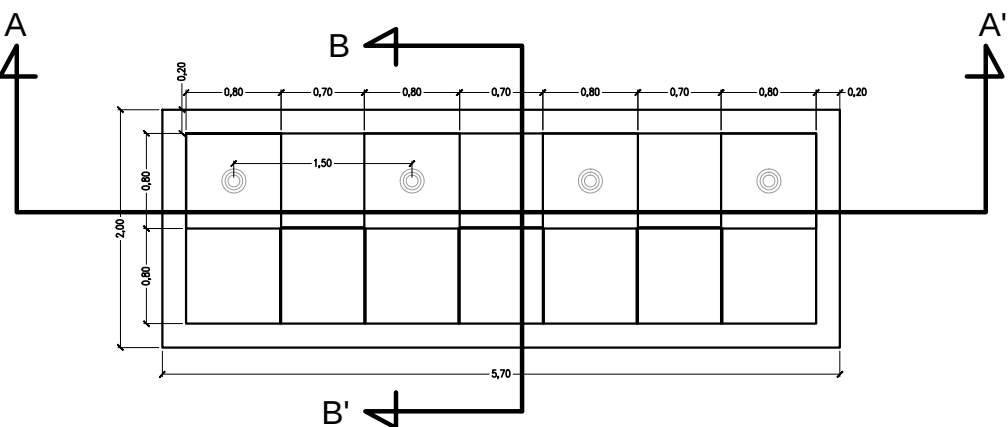

Vista en Planta
Esc. 1:30




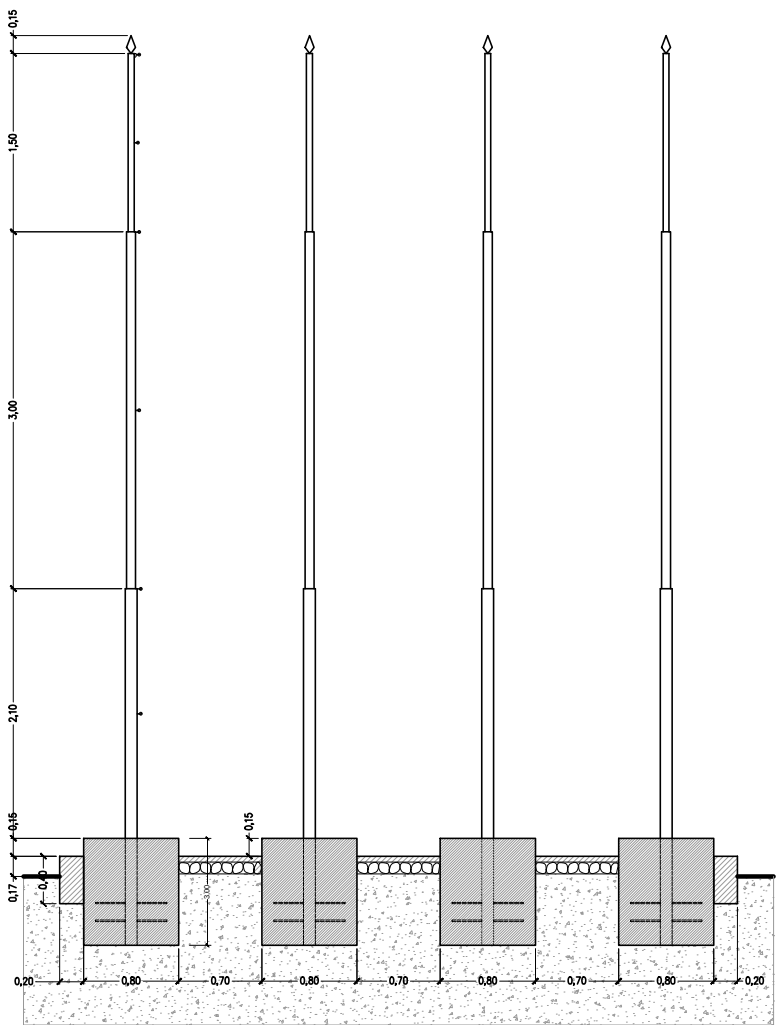


Corte Longitudinal
Esc. 1:30

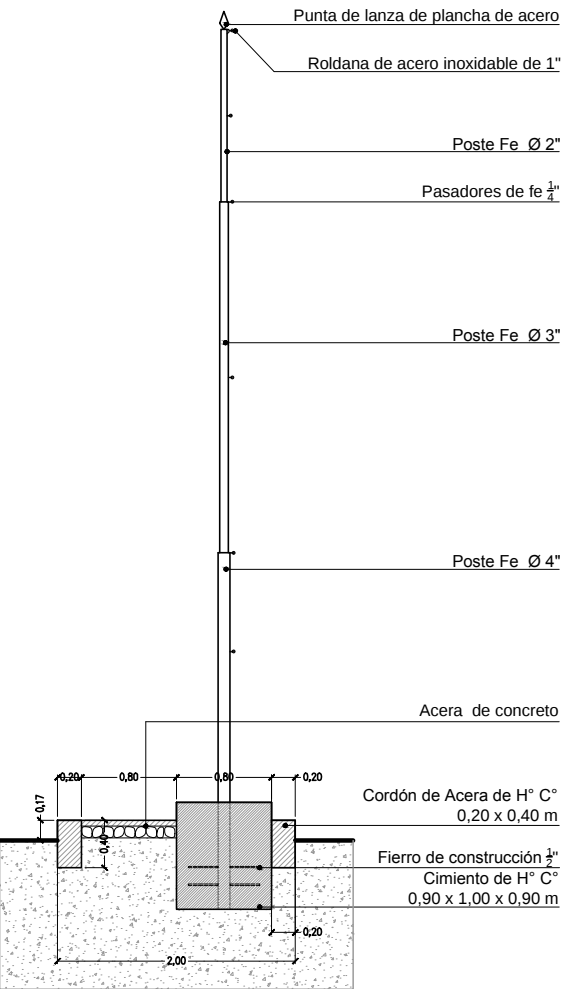


Corte Transversal
Esc. 1:30

REVISIÓN NÚMERO:		FECHA:		ELABORADO POR:		APROBADO POR:		UBICACIÓN:		PROPIETARIO:		OBRA:	
								DEPARTAMENTO		YACIMIENTOS PETROLÍFEROS FISCALES BOLIVIANOS		NIVELACIÓN DE TERRENO Y AMPLIACIÓN DE VÍAS DE CIRCULACIÓN DE LAS ESR DE SAN JULIÁN, SAN JOSÉ DE CHIQUITOS, ASCENSIÓN DE GUARAYOS, MORA, ROBORE Y SAN IGNACIO DE VELASCO	
								PROVINCIA		GERENCIA DE REDES DE GAS Y DUCTOS DIRECCIÓN GAS VIRTUAL		DESCRIPCIÓN:	
								MUNICIPIO				DETALLE DE PLATAFORMA DE MÁSTILES	
DIMENSIONES EN METROS:												ESPECIALIDAD:	
												ARQUITECTURA	
												FECHA:	
												NOVIEMBRE 2016	
												ESCALA:	
												INDICADA	
												LÁMINA:	
												2/2	

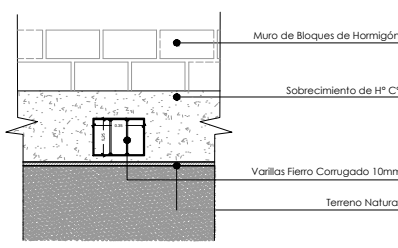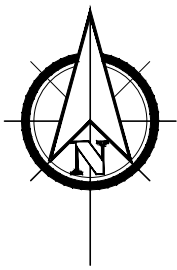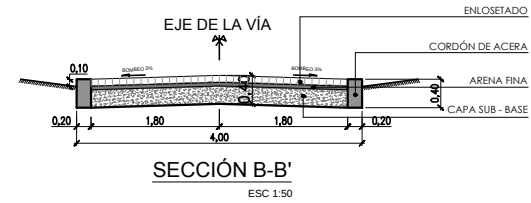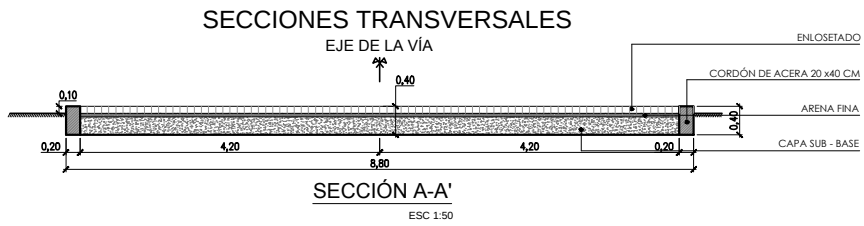


Elevación
Vista del Exterior


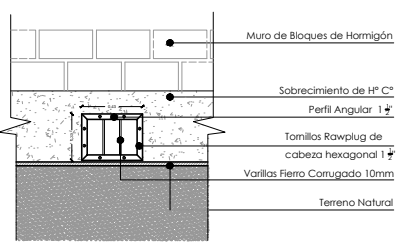


Elevación
Vista del Interior

DETALLE BARBACANA RECTANGULAR 35X25




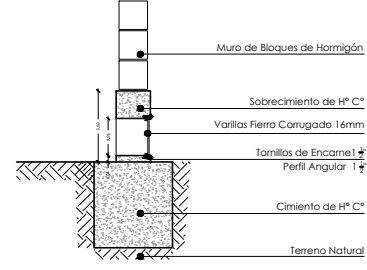


Vista lateral

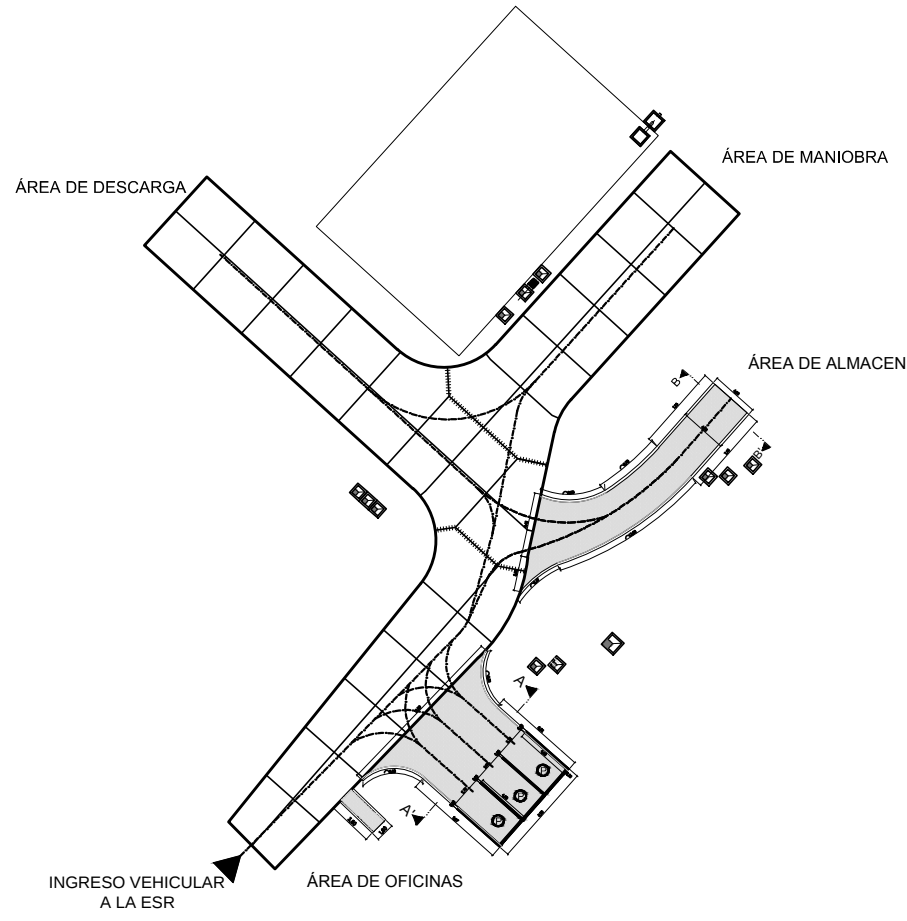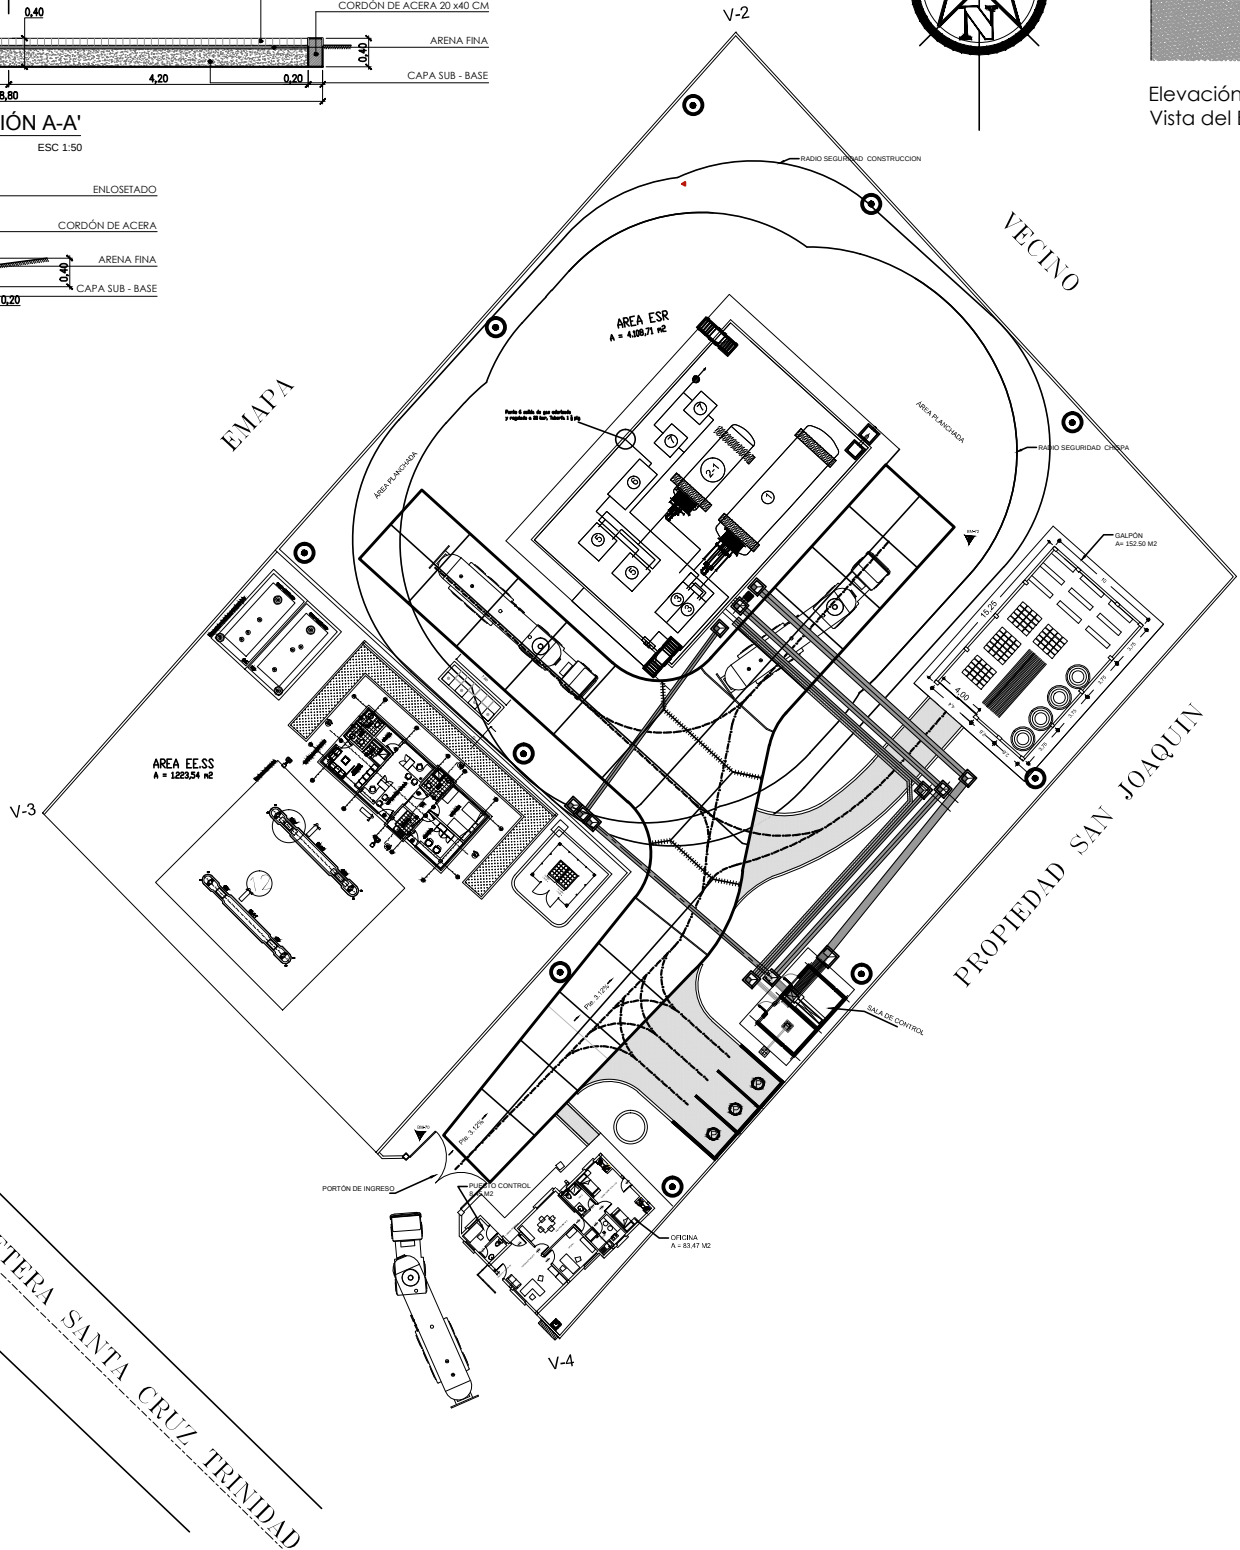


REVISIÓN NUMERO:		FECHA:		ELABORADO POR:		APROBADO POR:		UBICACIÓN:		PROPIETARIO:		OBRA:	
								DEPARTAMENTO		YACIMIENTOS PETROLÍFEROS FISCALES BOLIVIANOS		NIVELACIÓN DE TERRENO Y AMPLIACIÓN DE VÍAS DE CIRCULACIÓN DE LAS ESR DE SAN JULIÁN, SAN JOSÉ DE CHIQUITOS, ASCENSIÓN DE GUARAYOS, MORA, ROBORÉ Y SAN IGNACIO DE VELASCO	
								PROVINCIA		GERENCIA DE REDES DE GAS Y DUCTOS DIRECCIÓN GAS VIRTUAL		DESCRIPCIÓN:	
								MUNICIPIO				PLANO EN PLANTA Y DETALLES	
DIMENSIONES EN METROS:												ESPECIALIDAD:	
												ARQUITECTURA	
												FECHA:	
												NOVIEMBRE 2016	
												ESCALA:	
												1:300	
												LÁMINA:	
												1/2	



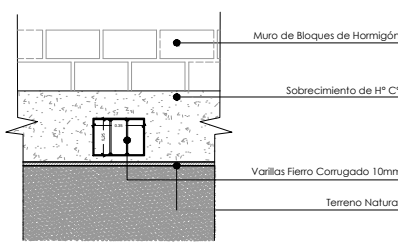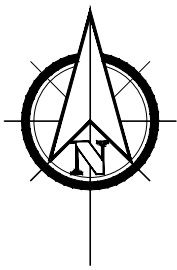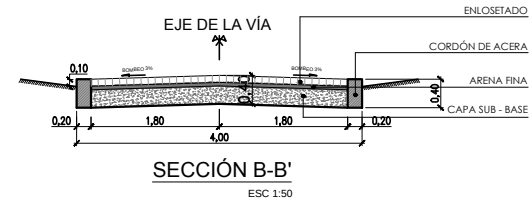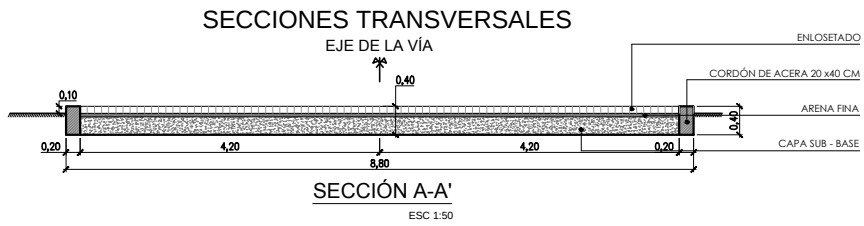


Elevación
Vista del Exterior


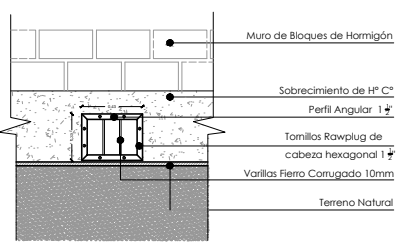


Elevación
Vista del Interior

DETALLE BARBACANA RECTANGULAR 35X25

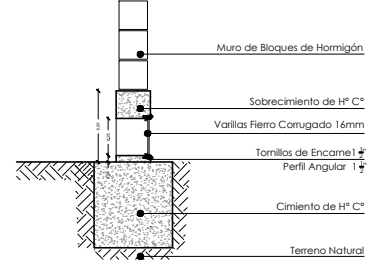

Vista lateral

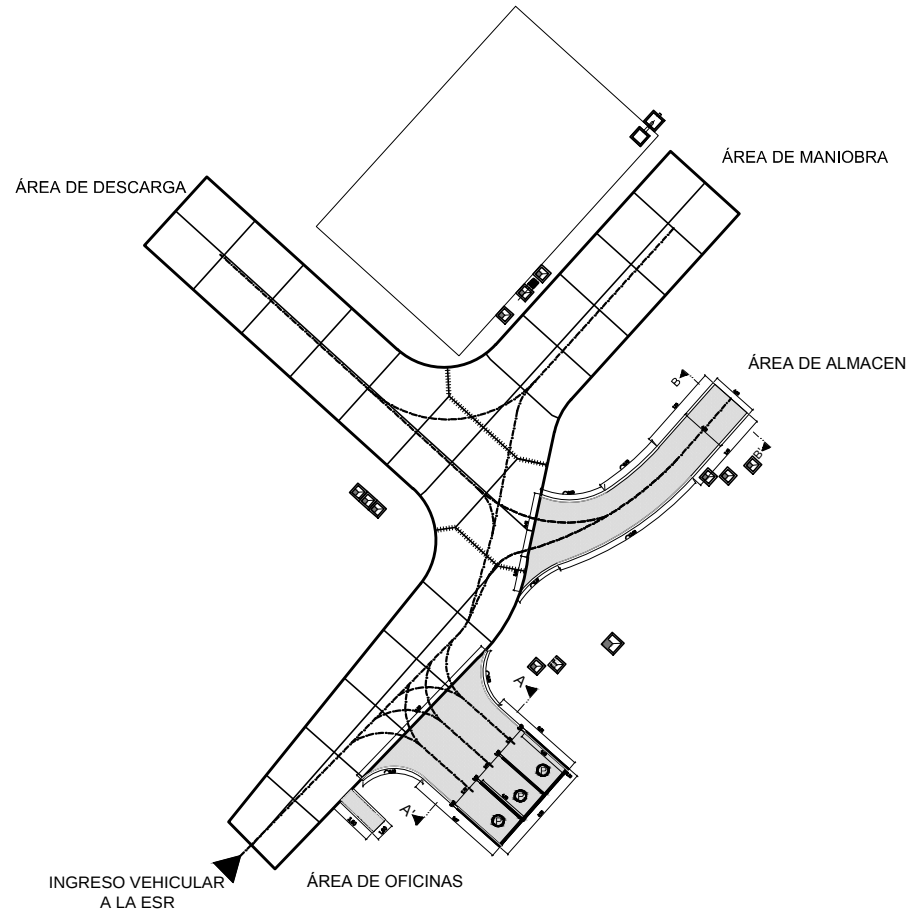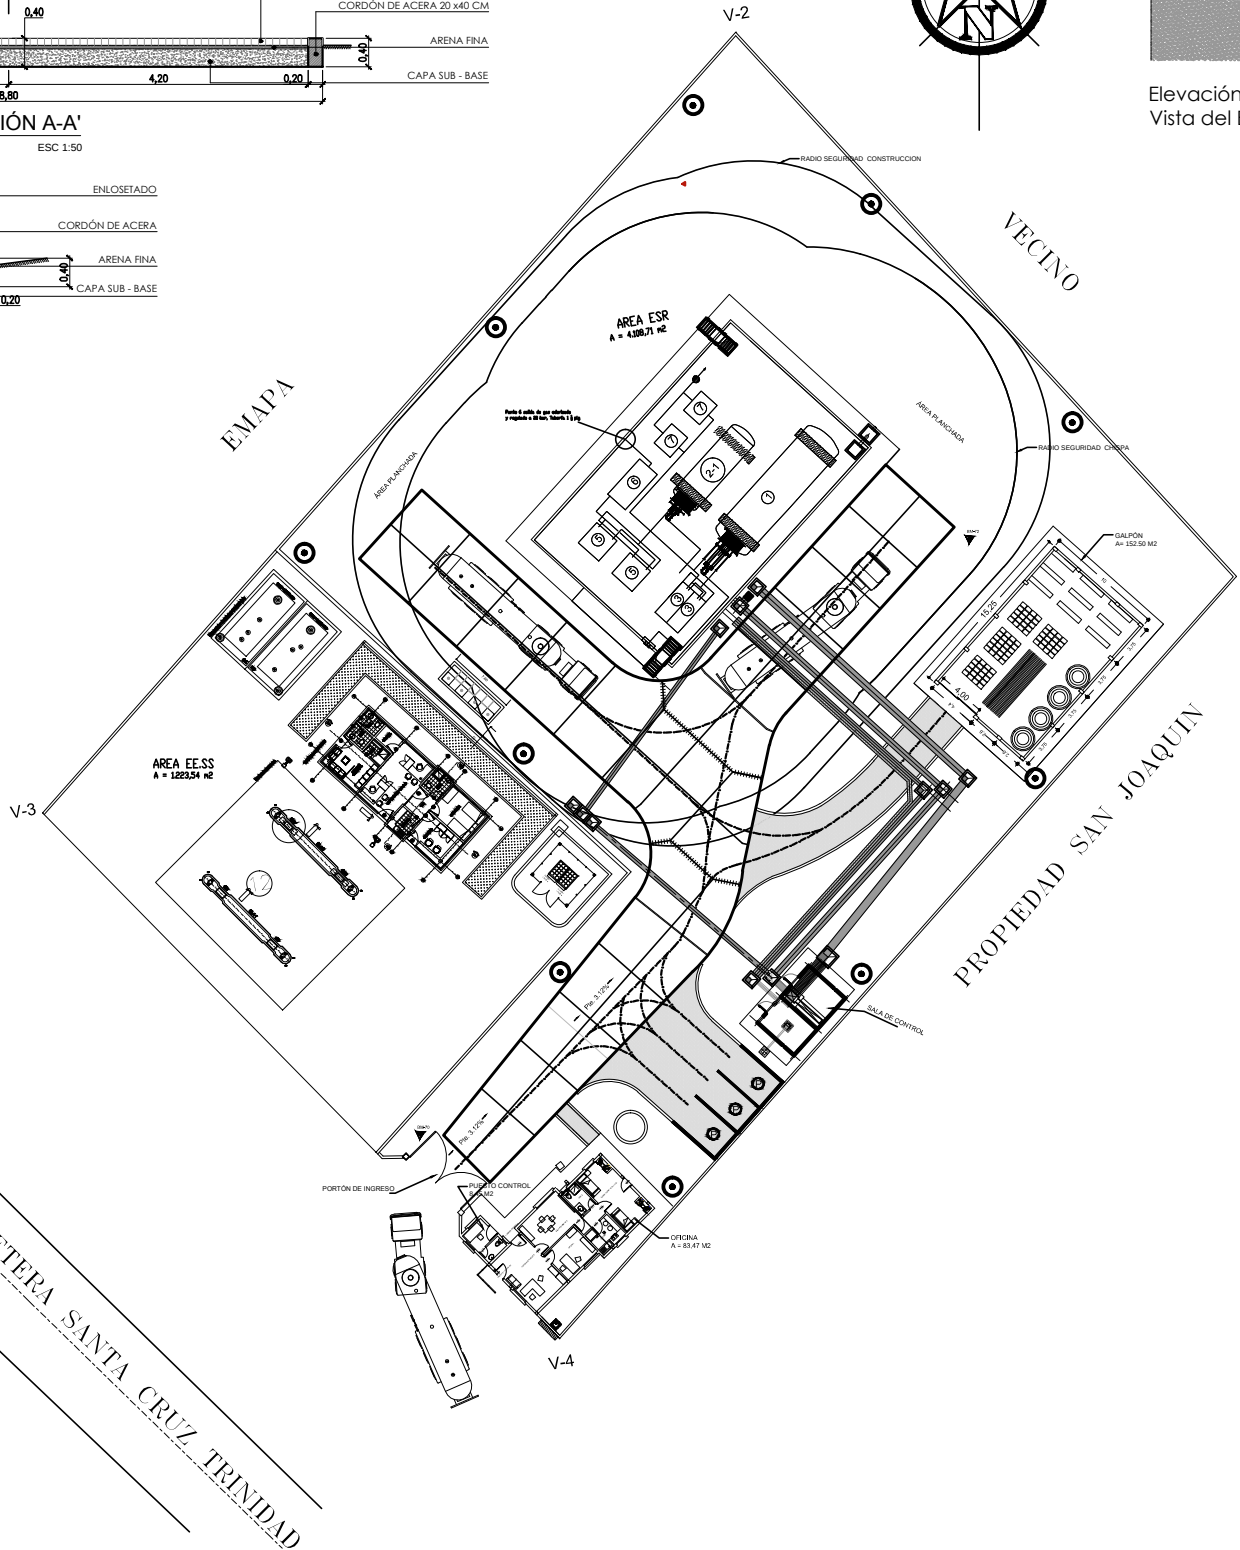

REVISIÓN NUMERO:		FECHA:		ELABORADO POR:		APROBADO POR:		UBICACIÓN:		PROPIETARIO:		OBRA:	
								DEPARTAMENTO		YACIMIENTOS PETROLÍFEROS FISCALES BOLIVIANOS		NIVELACIÓN DE TERRENO Y AMPLIACIÓN DE VÍAS DE CIRCULACIÓN DE LAS ESR DE SAN JULIÁN, SAN JOSÉ DE CHIQUITOS, ASCENSIÓN DE GUARAYOS, MORA, ROBORÉ Y SAN IGNACIO DE VELASCO	
								PROVINCIA		GERENCIA DE REDES DE GAS Y DUCTOS DIRECCIÓN GAS VIRTUAL		DESCRIPCIÓN:	
								MUNICIPIO				PLANO EN PLANTA Y DETALLES	
DIMENSIONES EN METROS:												ESPECIALIDAD:	
												ARQUITECTURA	
												FECHA:	
												NOVIEMBRE 2016	
												ESCALA:	
												1:300	
												LÁMINA:	
												1/2	

