
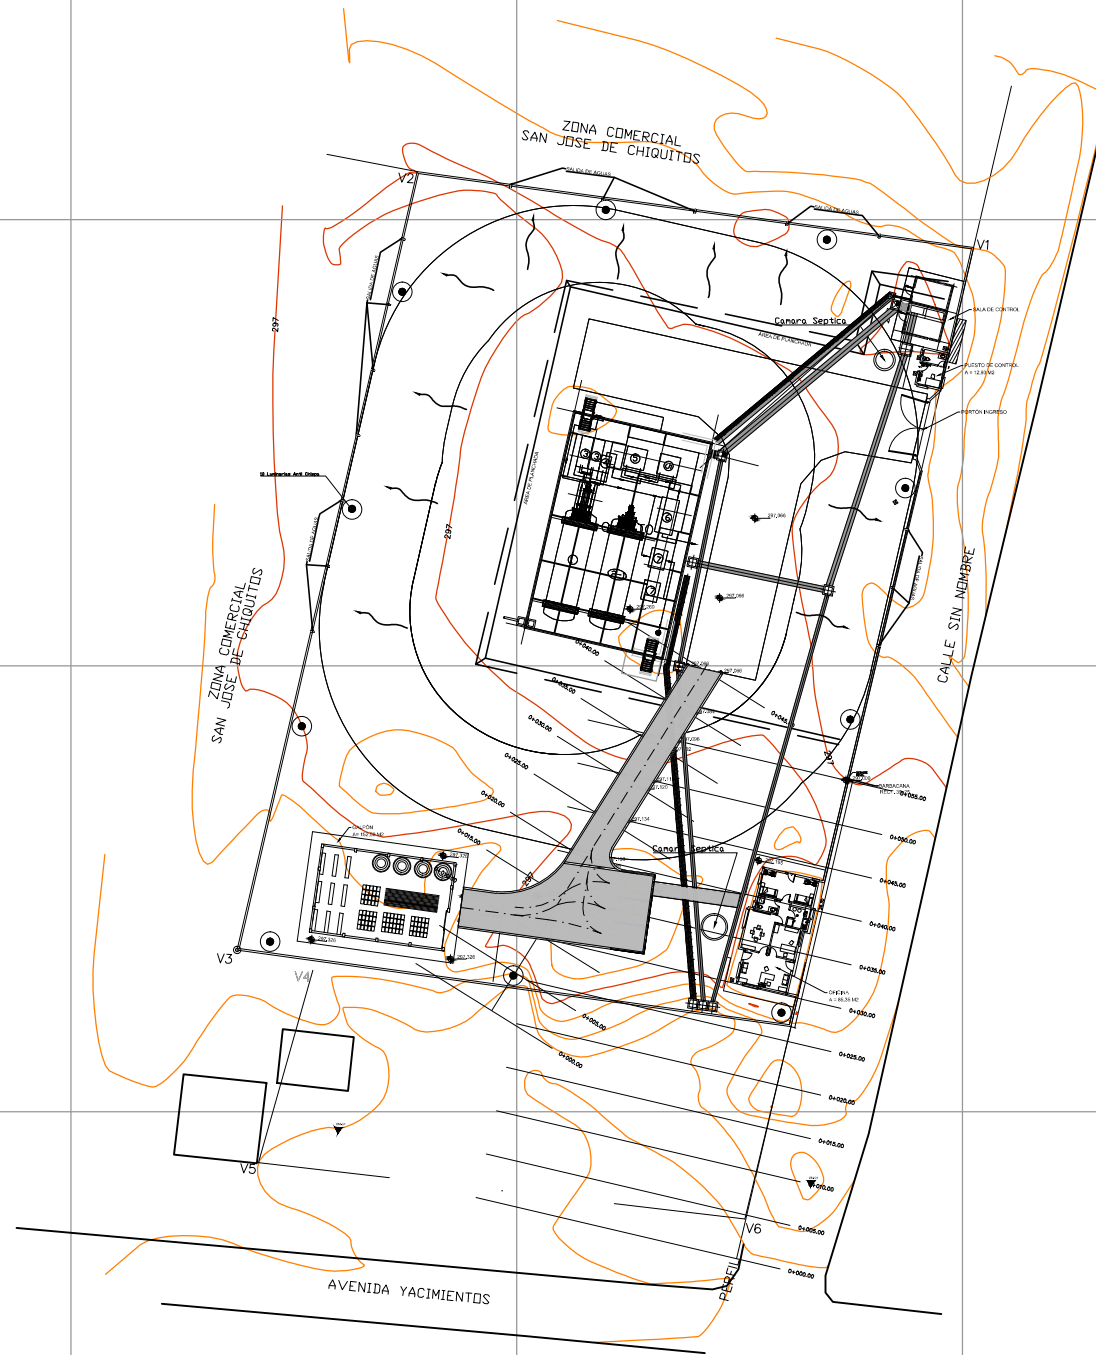


ESR SAN JOSE DE CHIQUITOS

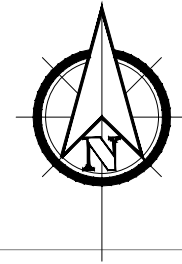

DESCRIPCIÓN	
	CURVAS DE NIVEL PRIMARIAS
	CURVAS DE NIVEL SECUNDARIAS
	AGUA ESTANCADA
	DIRECCIÓN DE FLUJO
	BARBACANAS
	ENLOSETADO
	COTA DE NIVEL 608,938
	PROGRESIVAS 0+000,00

N 8025500

N 8025450

N 8025400

N 8025350

E 740650

E 740600

E 740650

E 740700

E 740750

E 740800

REVISIÓN NUMERO: FECHA:

ELABORADO POR:

APROBADO POR:

UBICACION:

DEPARTAMENTO	SANTA CRUZ
PROVINCIA	CHIQUITOS
MUNICIPIO	SAN JOSÉ DE CHIQUITOS




PROPIETARIO:
YACIMIENTOS PETROLIFEROS FISCALES BOLIVIANOS
GERENCIA DE REDES DE GAS Y DUCTOS
DIRECCIÓN GAS VIRTUAL

OBRA: NIVELACIÓN DE TERRENO Y AMPLIACIÓN DE VÍAS DE CIRCULACIÓN DE LAS ESR DE SAN JULIÁN, SAN JOSÉ DE CHIQUITOS, ASCENSIÓN DE GUARAYOS, MORA, ROBORÉ Y SAN IGNACIO DE VELASCO

DESCRIPCIÓN: PLANTAS, PERFILES Y SECCIONES TRANSVERSALES


ESPECIALIDAD: TOPOGRAFÍA FECHA: NOVIEMBRE 2016 ESCALA: 1:400 LÁMINA: 1/2

DIMENSIONES EN METROS:

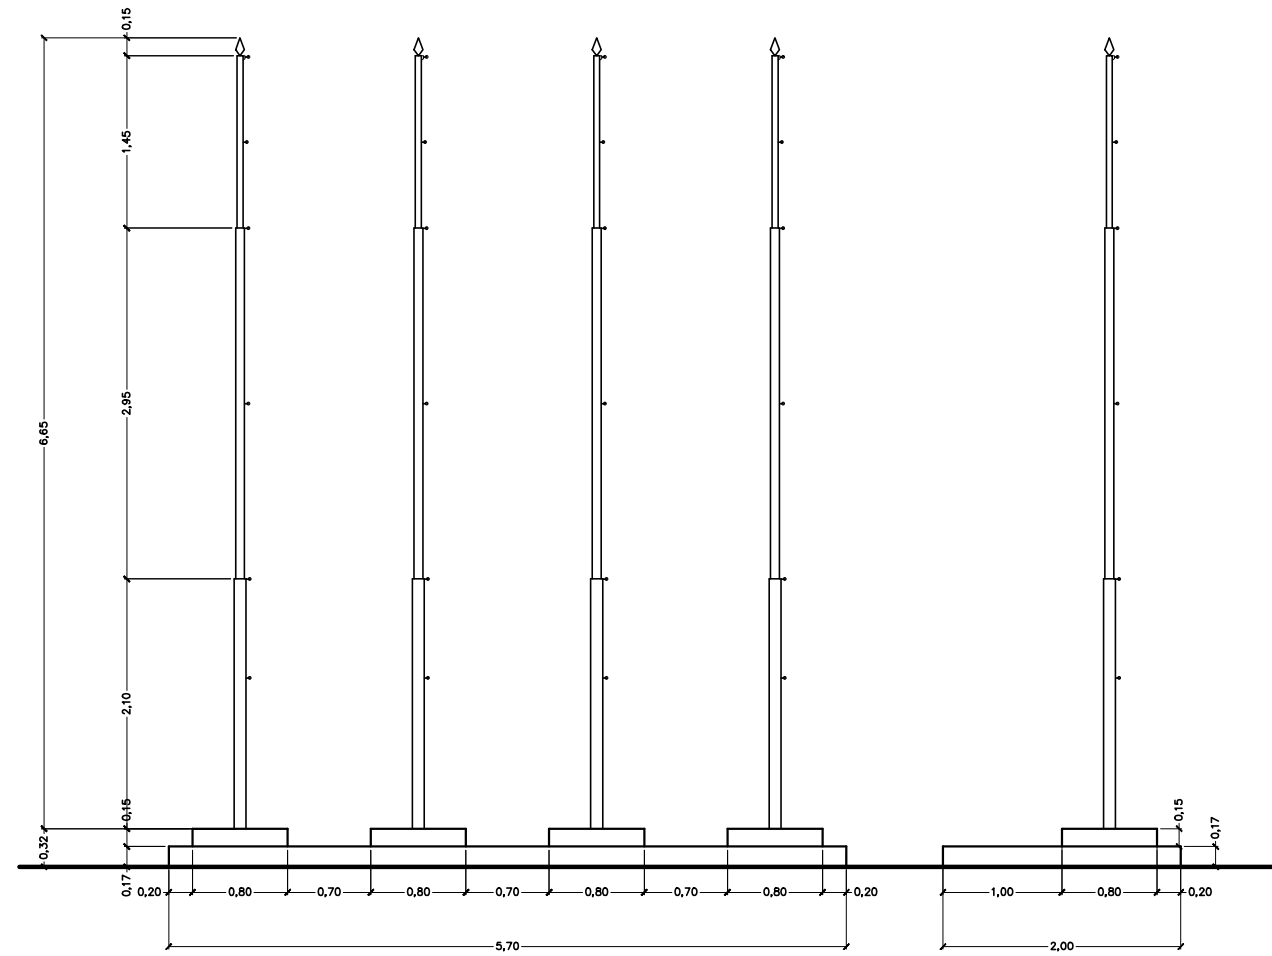


Elevación Frontal
Esc. 1:30


Elevación Lateral
Esc. 1:30

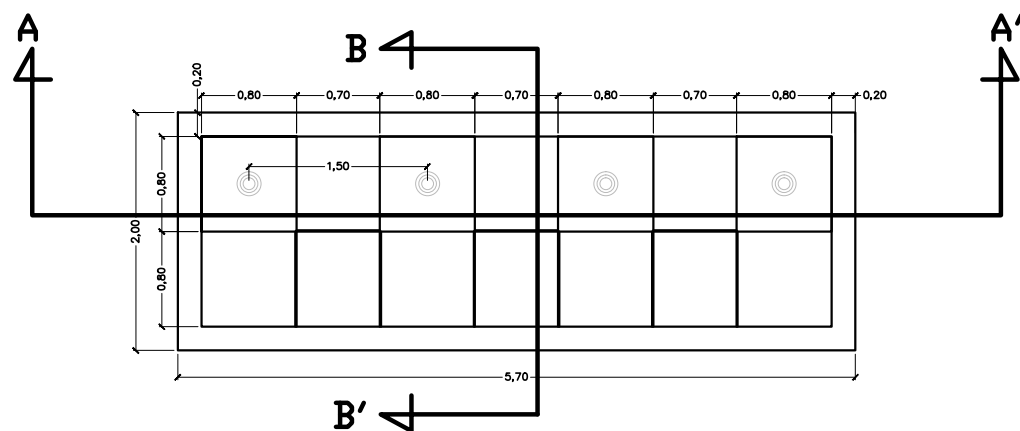

Vista en Planta
Esc. 1:30

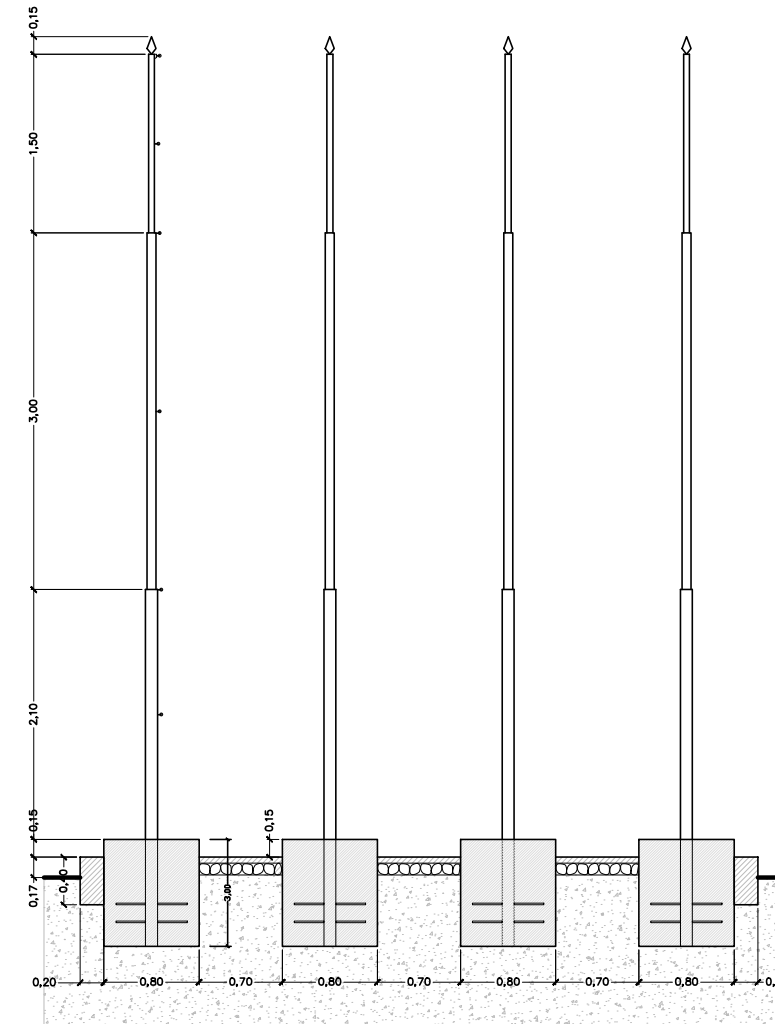


Corte Longitudinal
Esc. 1:30


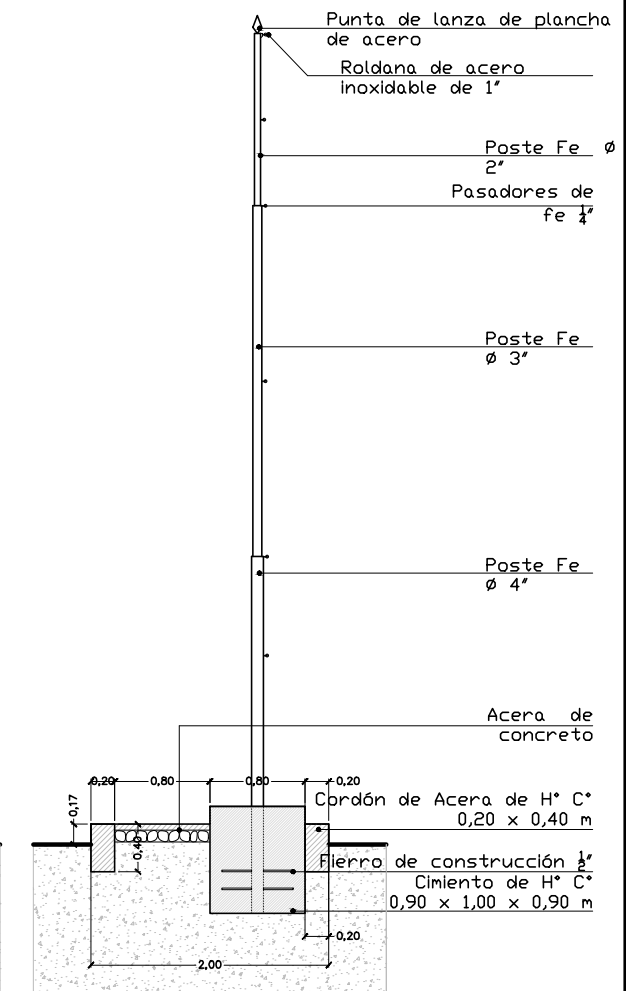


Corte Transversal
Esc. 1:30



- Punta de lanza de plancha de acero
- Roldana de acero inoxidable de 1"
- Poste Fe \emptyset 2"
- Pasadores de Fe $\frac{1}{4}$ "
- Poste Fe \emptyset 3"
- Poste Fe \emptyset 4"
- Acera de concreto
- Cordón de Acera de H^o C^o 0,20 x 0,40 m
- Fierro de construcción $\frac{1}{2}$ "
- Cimiento de H^o C^o 0,90 x 1,00 x 0,90 m

REVISIÓN NUMERO:	FECHA:	ELABORADO POR:	APROBADO POR:	UBICACION:	PROPIETARIO:	OBRA:	
				DEPARTAMENTO SANTA CRUZ	 YACIMIENTOS PETROLIFEROS FISCALES BOLIVIANOS GERENCIA DE REDES DE GAS Y DUCTOS DIRECCIÓN GAS VIRTUAL	NIVELACIÓN DE TERRENO Y AMPLIACIÓN DE VÍAS DE CIRCULACIÓN DE LAS ESR DE SAN JULIÁN, SAN JOSÉ DE CHIQUITOS, ASCENSIÓN DE GUARAYOS, MORA, ROBORE Y SAN IGNACIO DE VELASCO	
				PROVINCIA CHIQUITOS		DESCRIPCIÓN:	PLANTAS, PERFILES Y SECCIONES TRANSVERSALES
				MUNICIPIO SAN JOSÉ DE CHIQUITOS		ESPECIALIDAD: ARQUITECTURA	ESPECIALIDAD: ARQUITECTURA FECHA: NOVIEMBRE 2016 ESCALA: INDICADA LÁMINA: 1/2

DIMENSIONES EN METROS:

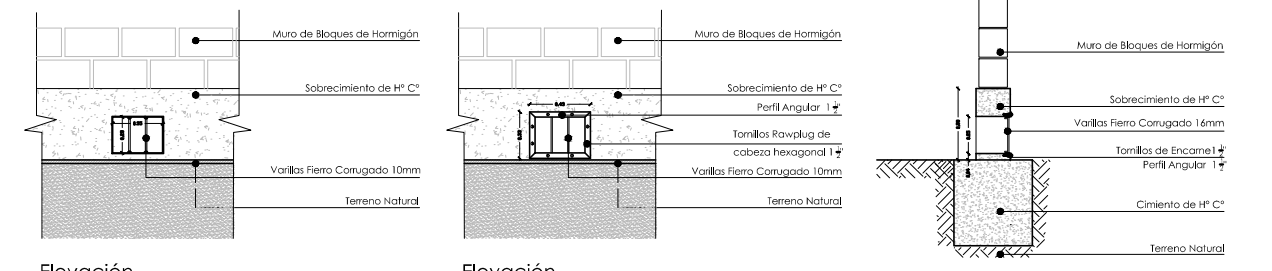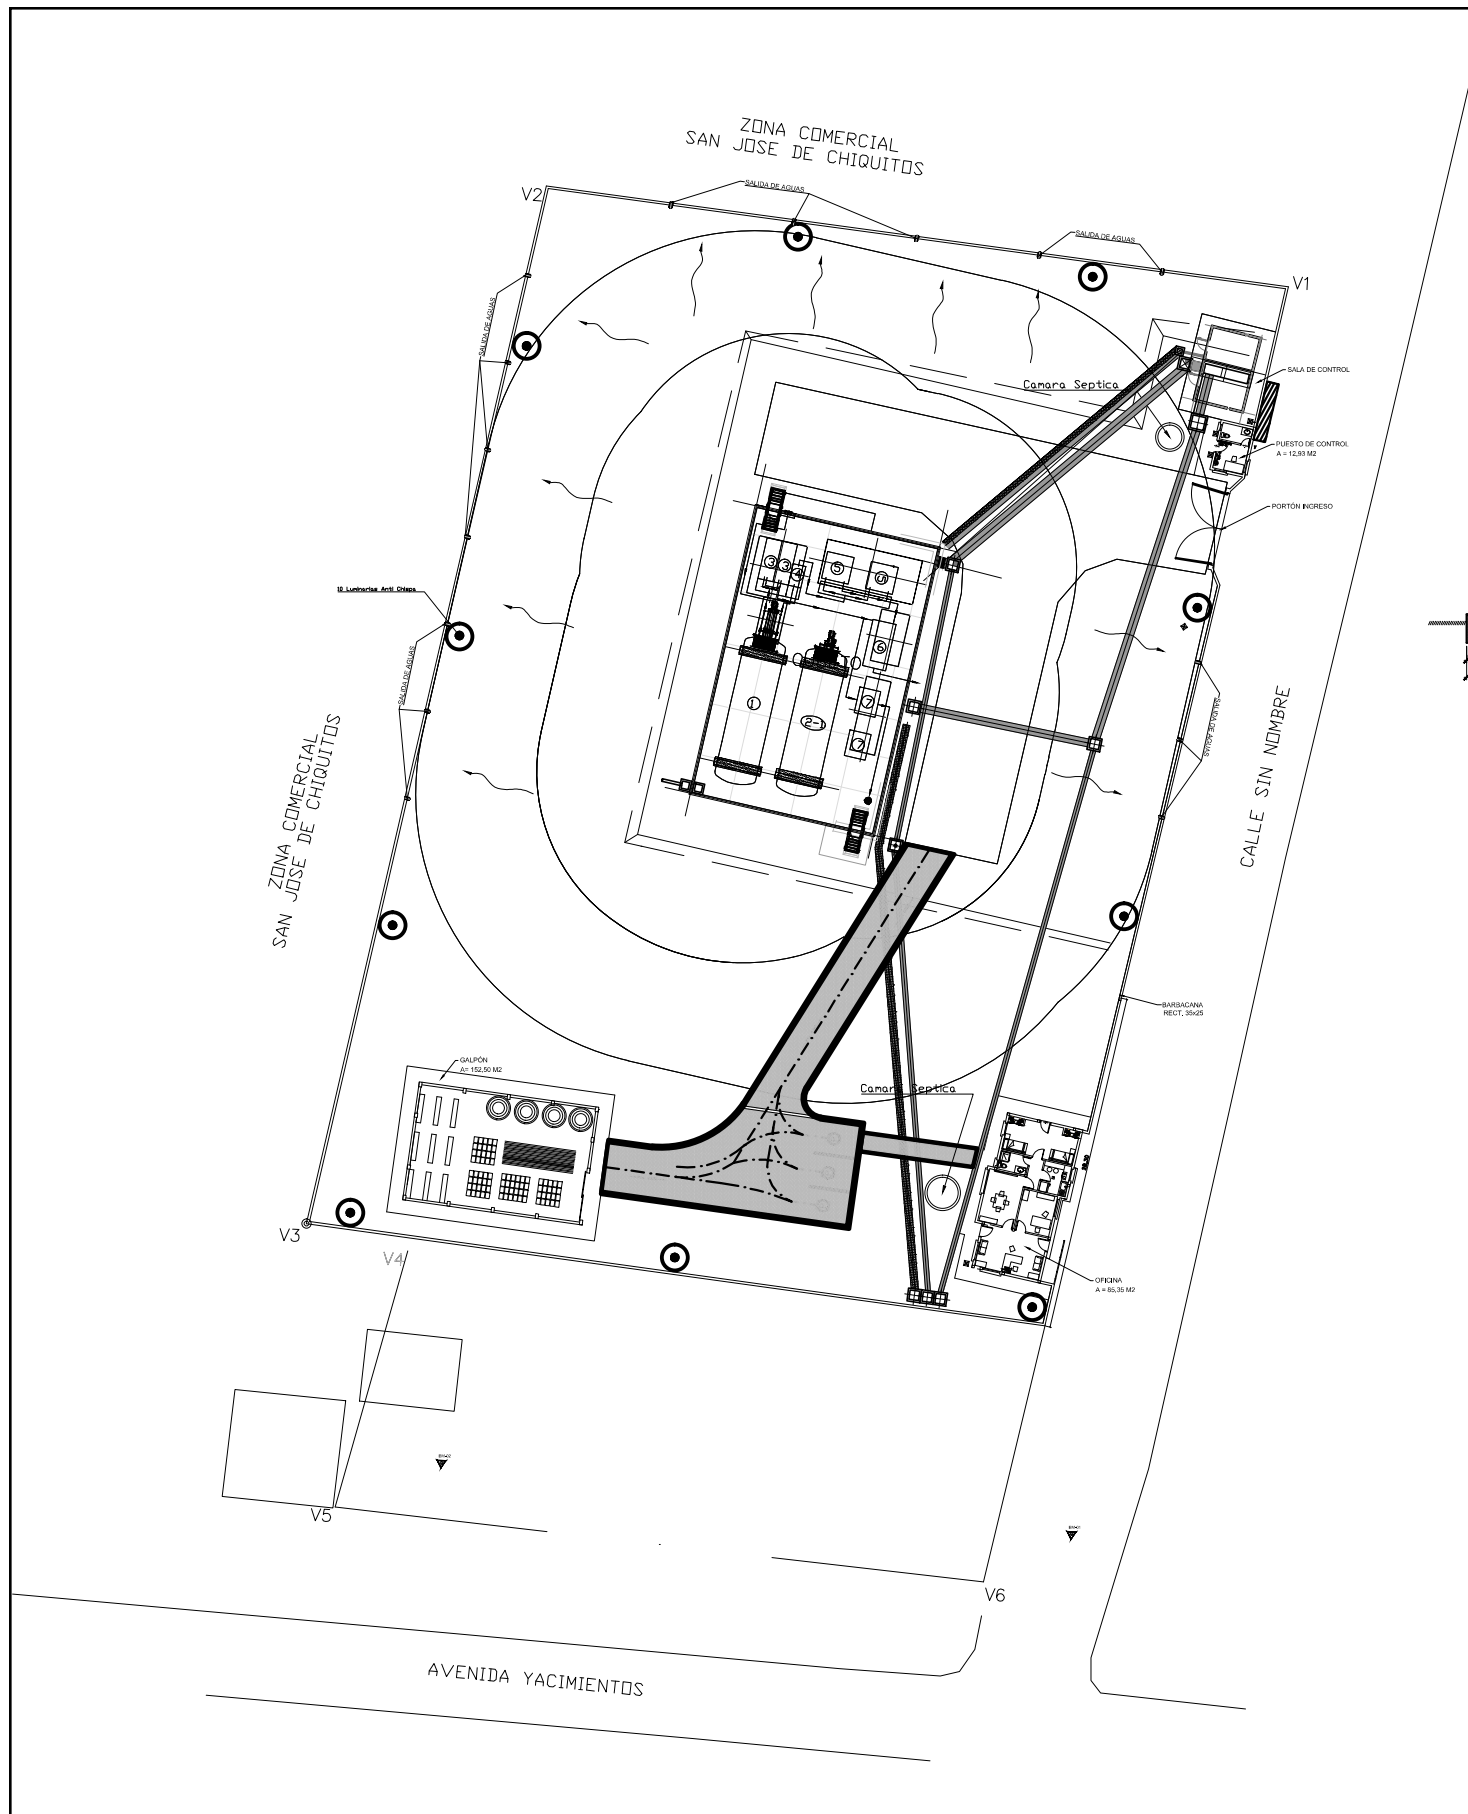

DETALLE BARBACANA RECTANGULAR 35X25
ESC 1:25

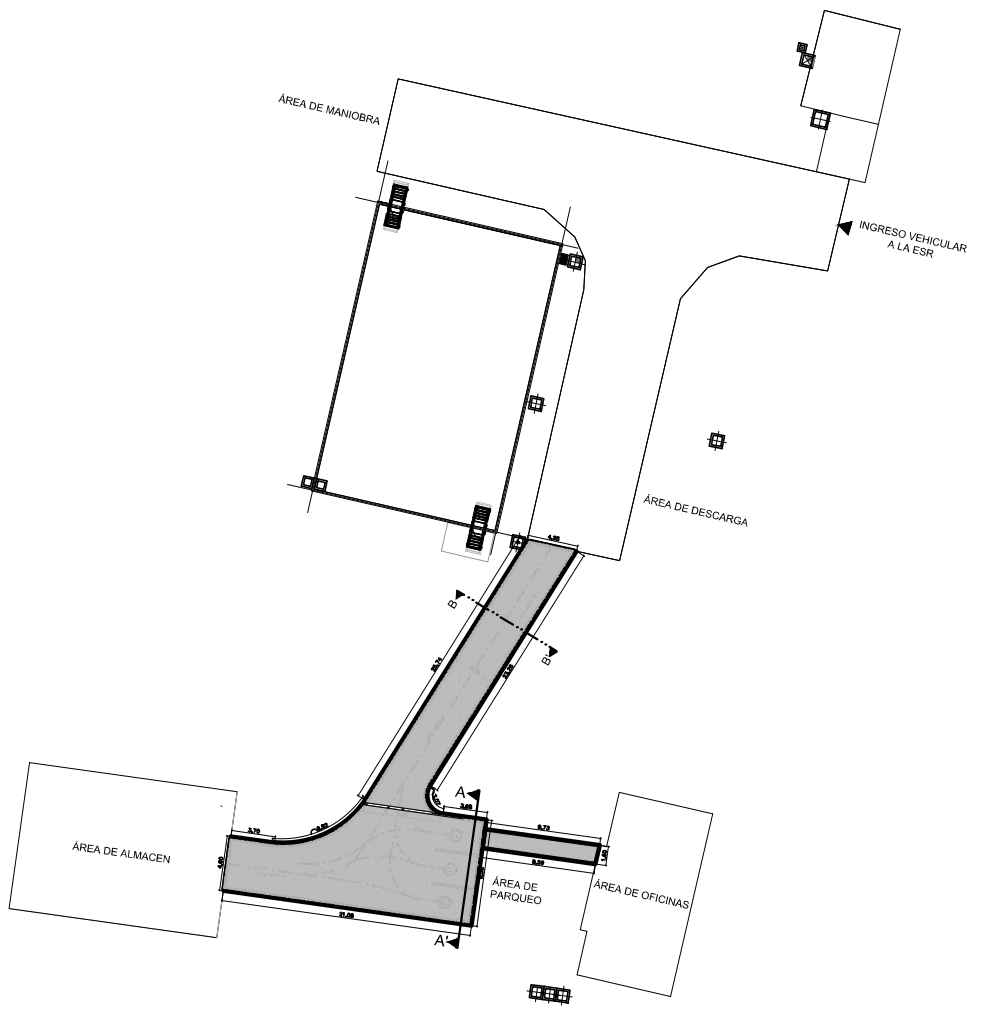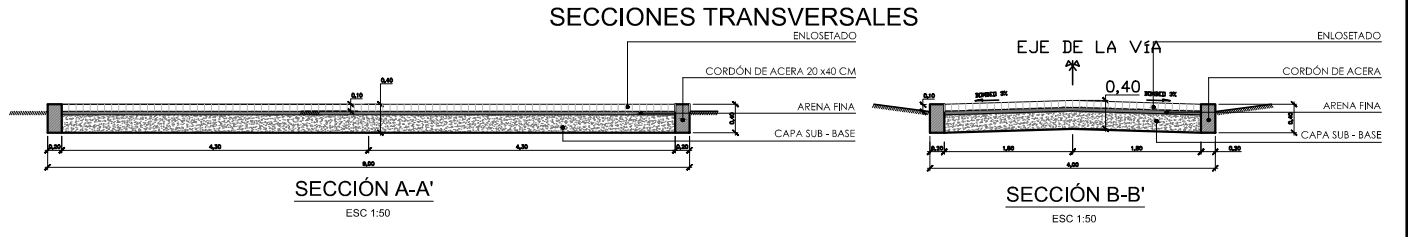

REVISIÓN NUMERO:	FECHA:	ELABORADO POR:	APROBADO POR:	UBICACION:	PROPIETARIO:	OBRA:	
				DEPARTAMENTO SANTA CRUZ	 YACIMIENTOS PETROLIFEROS FISCALES BOLIVIANOS GERENCIA DE REDES DE GAS Y DUCTOS DIRECCIÓN GAS VIRTUAL	NIVELACIÓN DE TERRENO Y AMPLIACIÓN DE VÍAS DE CIRCULACIÓN DE LAS ESR DE SAN JULIÁN, SAN JOSÉ DE CHIQUITOS, ASCENSIÓN DE GUARAYOS, MORA, ROBORÉ Y SAN IGNACIO DE VELASCO	
				PROVINCIA CHIQUITOS		DESCRIPCIÓN:	PLANTAS, PERFILES Y SECCIONES TRANSVERSALES
				MUNICIPIO SAN JOSÉ DE CHIQUITOS		ESPECIALIDAD: ARQUITECTURA	FECHA: NOVIEMBRE 2016
DIMENSIONES EN METROS:						ESCALA: 1:300	LÁMINA: 1/2