



DESCRIPCIÓN	
	CURVAS DE NIVEL PRIMARIAS
	614 CURVAS DE NIVEL SECUNDARIAS
	AGUA ESTANCADA
	DIRECCIÓN DE FLUJO
	BARBACANAS
	ENLOSETADO
	608.938 COTA DE NIVEL
	0+000.00 PROGRESIVAS

REVISIÓN NUMERO:	FECHA:	ELABORADO POR:	APROBADO POR:	UBICACION:	PROPIETARIO:	OBRA:	
				DEPARTAMENTO SANTA CRUZ	<b>YACIMIENTOS PETROLIFEROS FISCALES BOLIVIANOS</b> GERENCIA DE REDES DE GAS Y DUCTOS DIRECCION GAS VIRTUAL	NIVELACIÓN DE TERRENO Y AMPLIACIÓN DE VÍAS DE CIRCULACIÓN DE LAS ESR DE SAN JULIÁN, SAN JOSÉ DE CHIQUITOS, ASCENSIÓN DE GUARAYOS, MORA, ROBORE Y SAN IGNACIO DE VELASCO	
				PROVINCIA ÑUFLO DE CHAVEZ		DESCRIPCIÓN:	PLANTAS, PERFILES Y SECCIONES TRANSVERSALES
				MUNICIPIO SAN JULIÁN		ESPECIALIDAD: TOPOGRAFÍA	FECHA: NOVIEMBRE 2016 ESCALA: 1:300 LÁMINA: 1/2


PERFIL LONGITUDINAL DE VÍA PROYECTADA

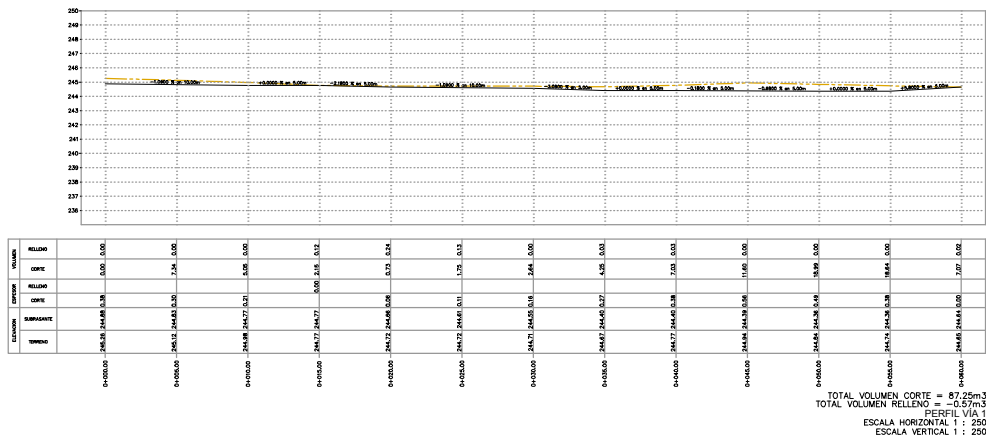


TOTAL VOLUMEN CORTE = 87.25m<sup>3</sup>  
 TOTAL VOLUMEN RELLENO = -10.67m<sup>3</sup>  
 PERFIL VÍA 1  
 ESCALA HORIZONTAL 1 : 250  
 ESCALA VERTICAL 1 : 250

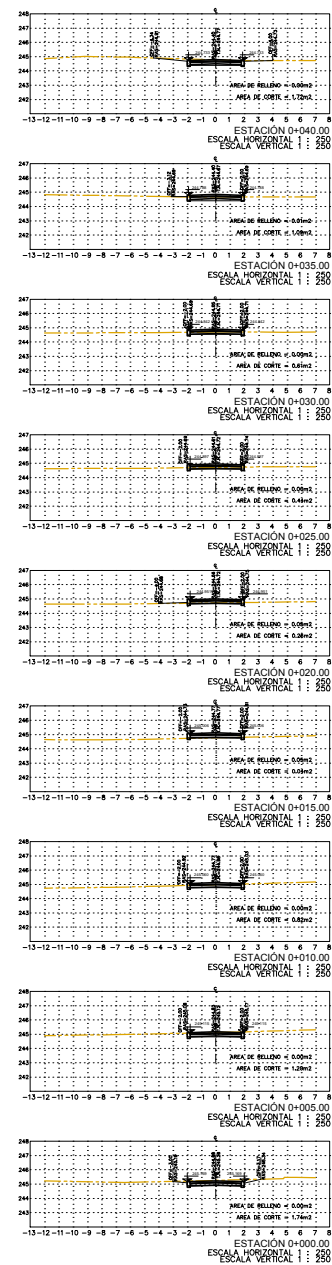


SECCIONES TRANSVERSALES  
 ÁREAS DE CORTE Y RELLENO  
 PARA VÍA PROYECTADA  
 ESC. 1:100

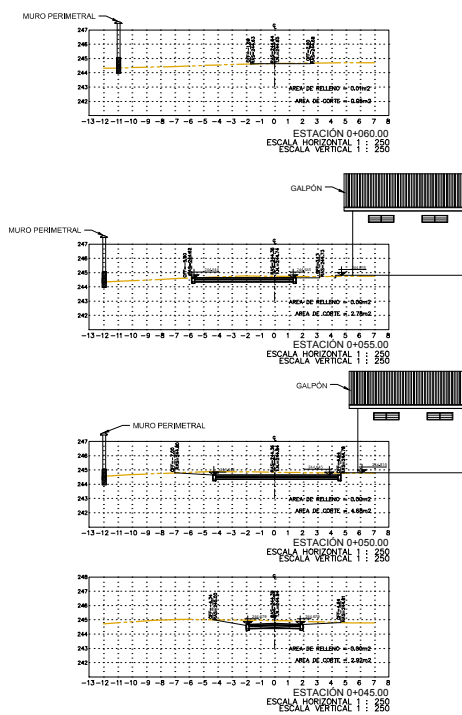


PERFIL LONGITUDINAL DE OBRA DE DRENAJE

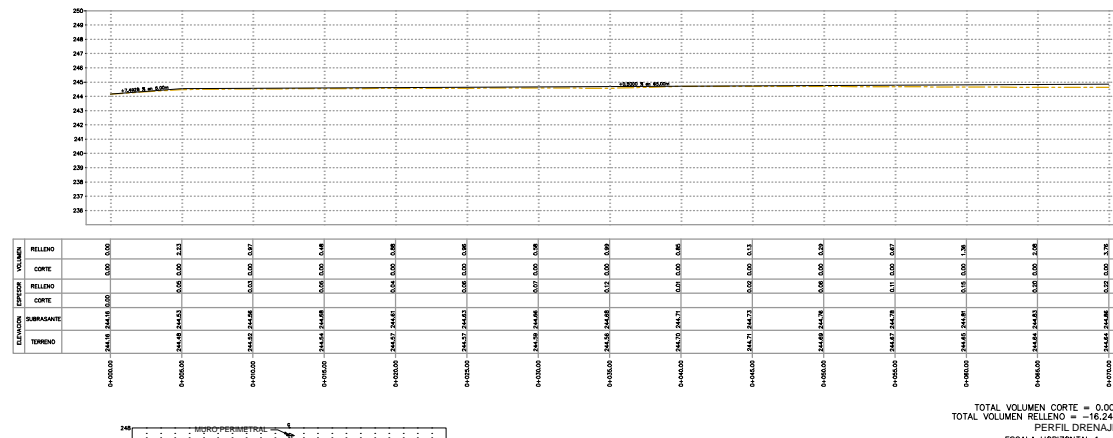


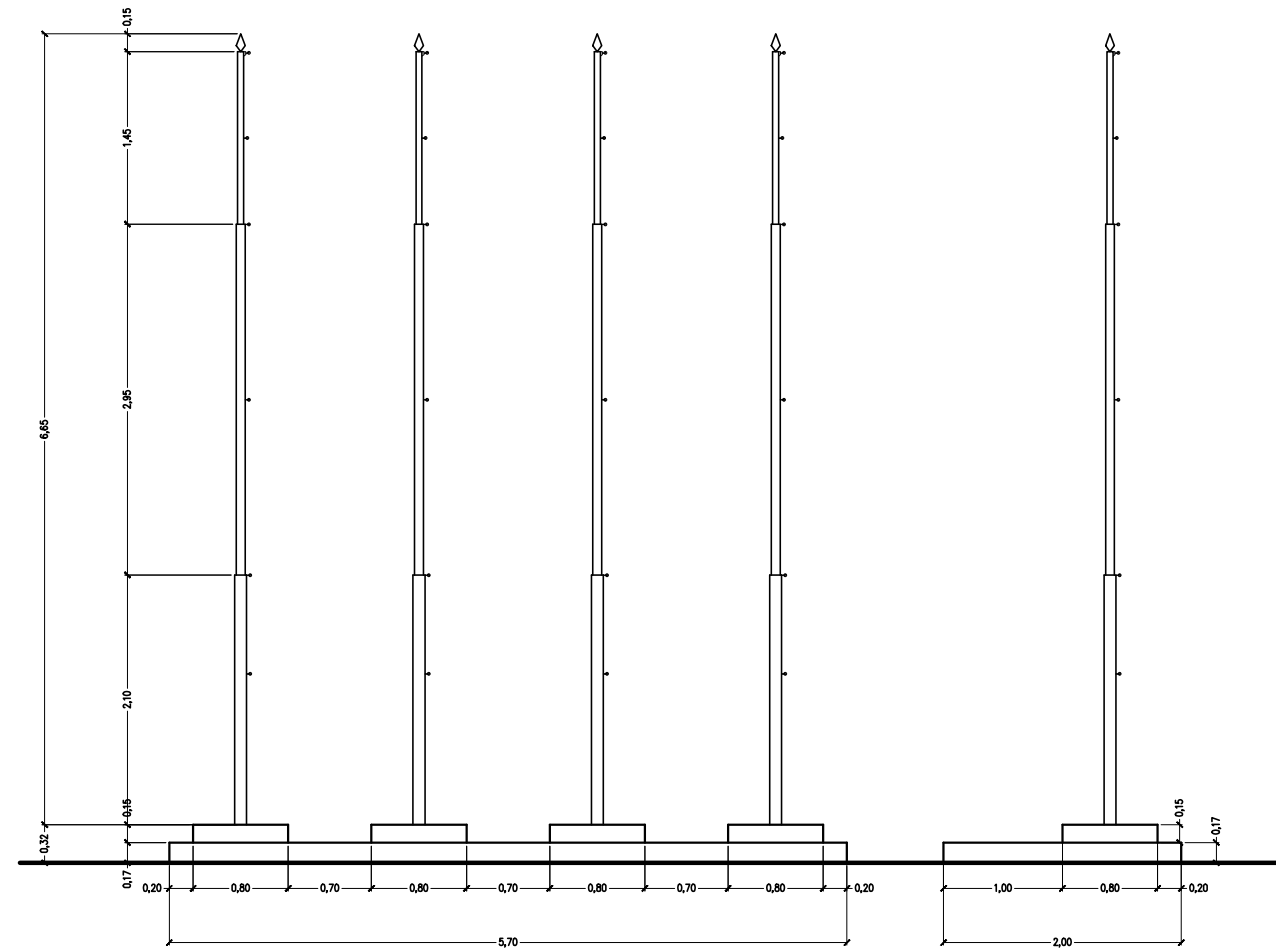
TOTAL VOLUMEN CORTE = 0.00m<sup>3</sup>  
 TOTAL VOLUMEN RELLENO = -16.24m<sup>3</sup>  
 PERFIL DRENAJE 1  
 ESCALA HORIZONTAL 1 : 250  
 ESCALA VERTICAL 1 : 250

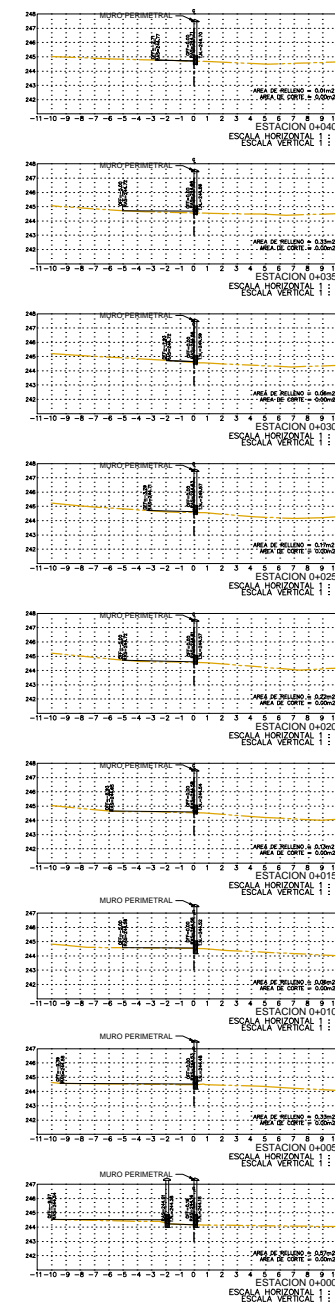

SECCIONES TRANSVERSALES  
 ÁREAS DE CORTE Y RELLENO  
 PARA OBRA DE DRENAJE  
 ESC. 1:100

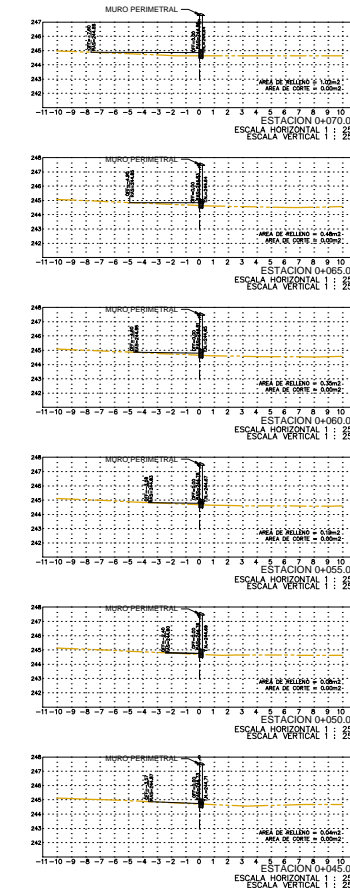


REVISIÓN NUMERO:	FECHA:	ELABORADO POR:	APROBADO POR:	UBICACION:	PROPIETARIO:	OBRA:	
				DEPARTAMENTO: SANTA CRUZ	 YACIMIENTOS PETROLIFEROS FISCALES BOLIVIANOS GERENCIA DE REDES DE GAS Y DUCTOS DIRECCION GAS VIRTUAL	NIVELACIÓN DE TERRENO Y AMPLIACIÓN DE VÍAS DE CIRCULACIÓN DE LAS ESR DE SAN JULIÁN, SAN JOSÉ DE CHIQUITOS, ASCENSIÓN DE GUARAYOS, MORA, ROBORE Y SAN IGNACIO DE VELASCO	
				PROVINCIA: ÑUFLO DE CHAVEZ		DESCRIPCIÓN:	PERFILES Y SECCIONES TRANSVERSALES
				MUNICIPIO: SAN JULIÁN		ESPECIALIDAD: TOPOGRAFÍA	ESPECIALIDAD: TOPOGRAFÍA FECHA: NOVIEMBRE 2016 ESCALA: 1:250 LÁMINA: 2/2




Elevación Frontal  
Esc. 1:30

Elevación Lateral  
Esc. 1:30

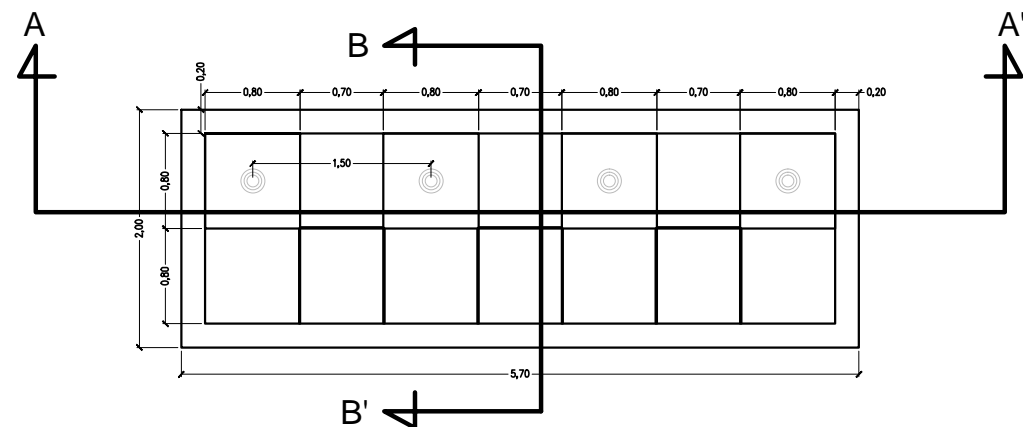


Vista en Planta  
Esc. 1:30

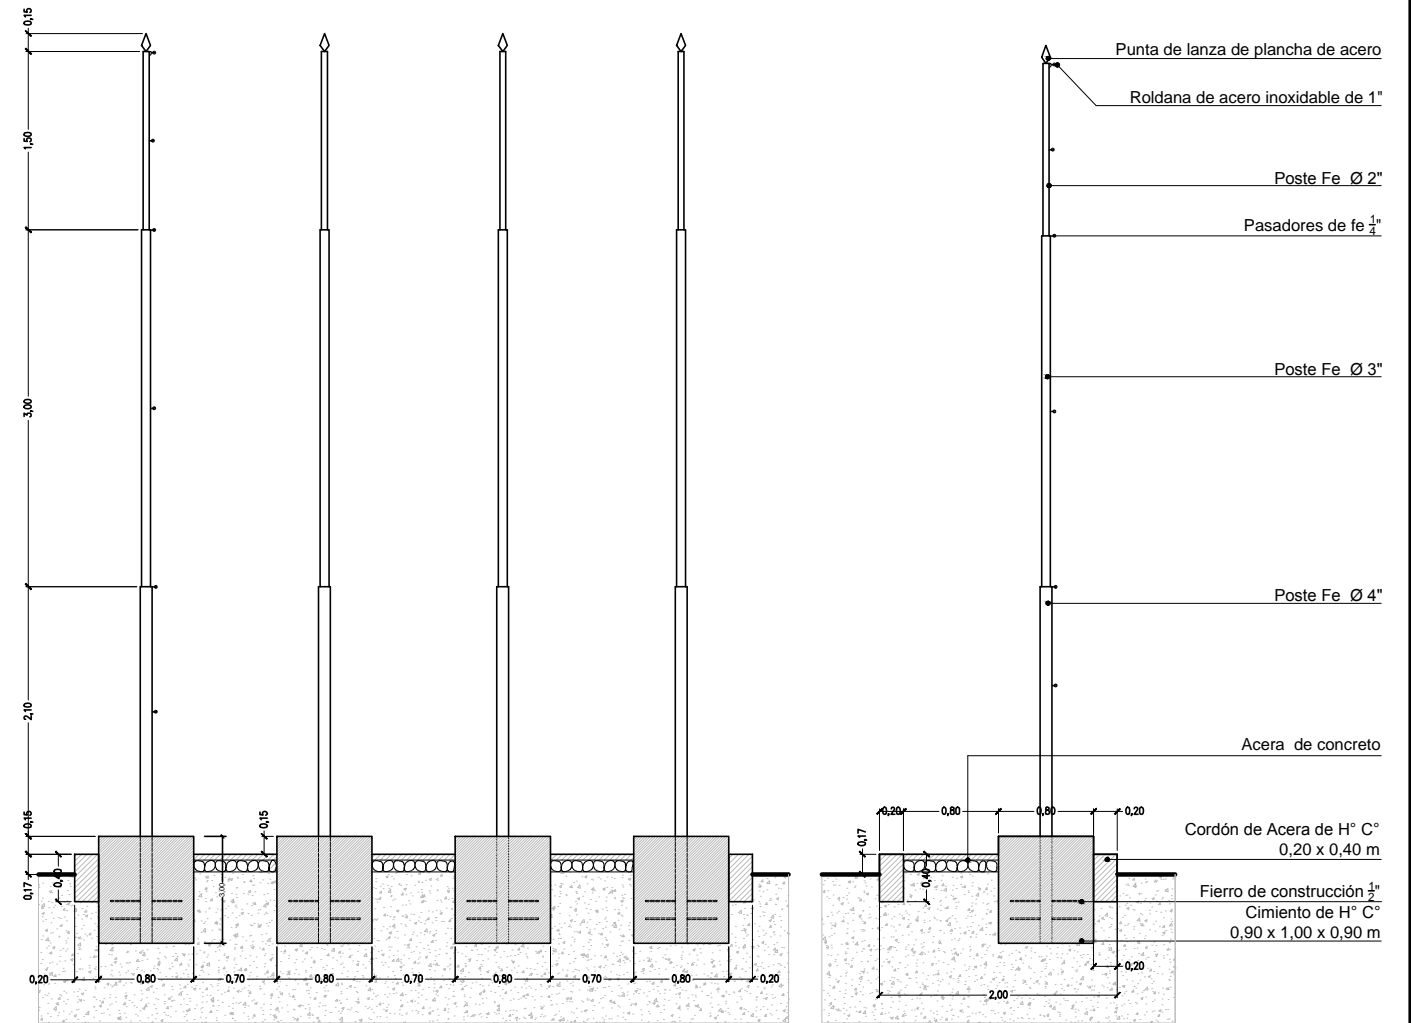


Corte Longitudinal  
Esc. 1:30

Corte Transversal  
Esc. 1:30


REVISIÓN NUMERO:	FECHA:	ELABORADO POR:	APROBADO POR:	UBICACIÓN:	PROPIETARIO:	OBRA:	
				DEPARTAMENTO SANTA CRUZ	 <b>YACIMIENTOS PETROLÍFEROS FISCALES BOLIVIANOS</b> GERENCIA DE REDES DE GAS Y DUCTOS DIRECCIÓN GAS VIRTUAL	NIVELACIÓN DE TERRENO Y AMPLIACIÓN DE VÍAS DE CIRCULACIÓN DE LAS ESR DE SAN JULIÁN, SAN JOSÉ DE CHIQUITOS, ASCENSIÓN DE GUARAYOS, MORA, ROBORÉ Y SAN IGNACIO DE VELASCO	
				PROVINCIA ÑUFLO DE CHAVEZ		DESCRIPCIÓN:	DETALLE DE PLATAFORMA DE MÁSTILES
				MUNICIPIO SAN JULIÁN		ESPECIALIDAD: ARQUITECTURA	FECHA: NOVIEMBRE 2016 ESCALA: INDICADA LÁMINA: 2/2

DIMENSIONES EN METROS:


SECCIONES TRANSVERSALES

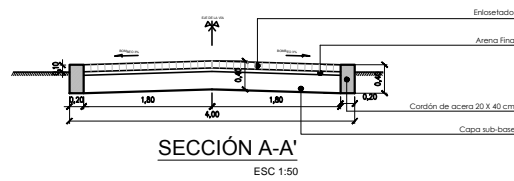


SECCIÓN A-A'  
ESC 1:50

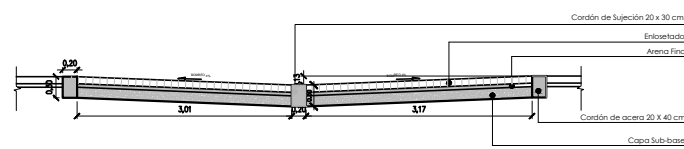



DETALLE DE BADÉN  
SECCIÓN C-C'  
ESC 1:50

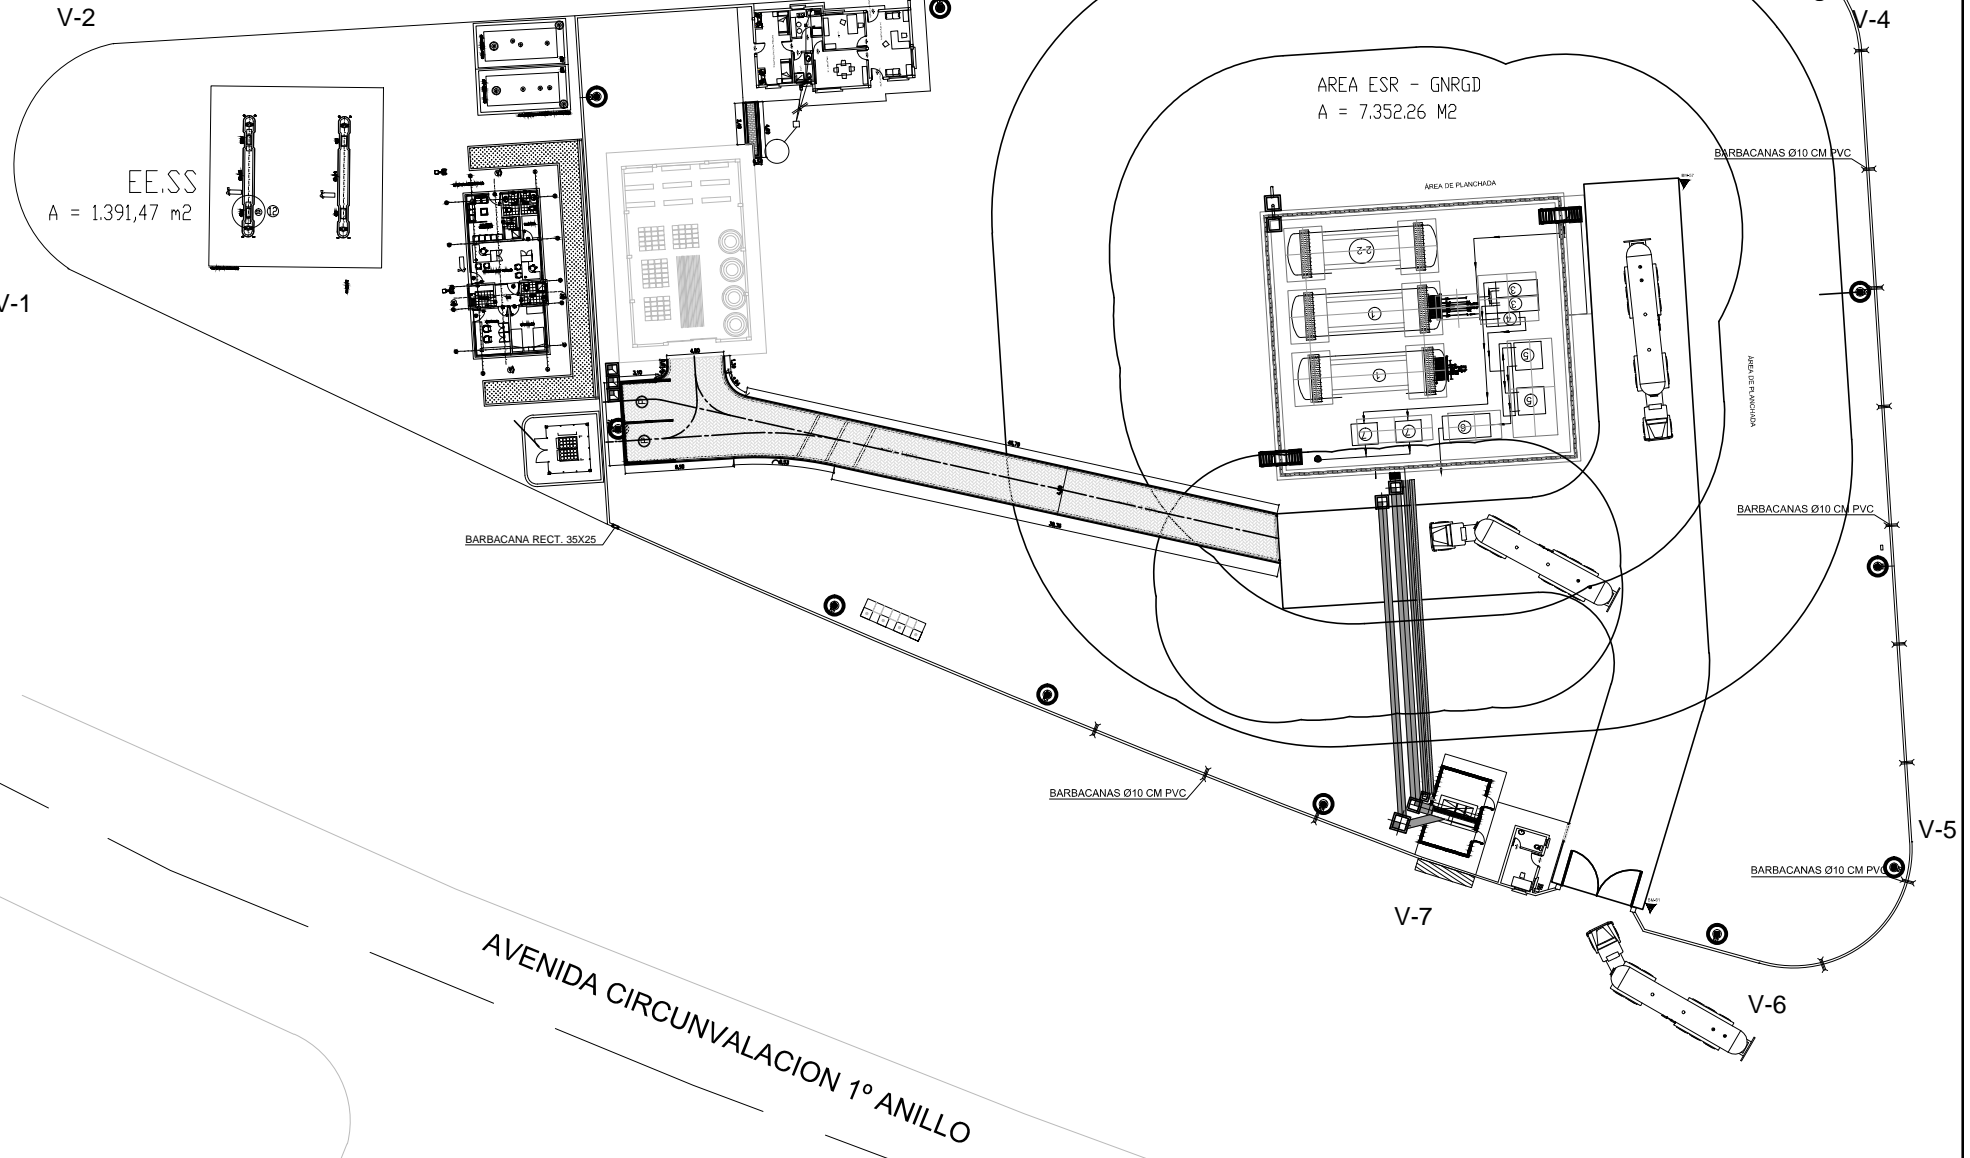


DETALLE BARBACANA RECTANGULAR 35 x 25 CM

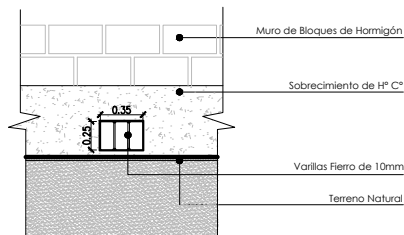

Elevación  
Vista del Exterior

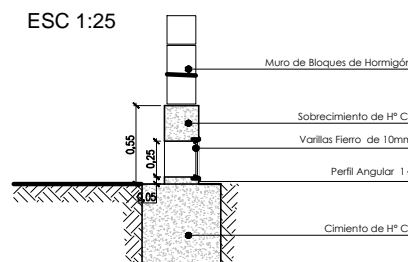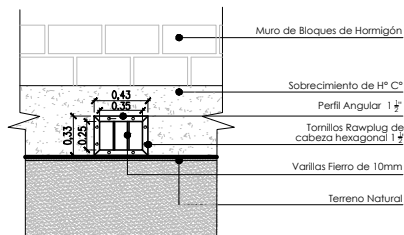

Corte Transversal

REVISIÓN NUMERO:	FECHA:	ELABORADO POR:	APROBADO POR:	UBICACIÓN:	PROPIETARIO:	OBRA:	
				DEPARTAMENTO SANTA CRUZ	 <b>YACIMIENTOS PETROLÍFEROS FISCALES BOLIVIANOS</b> GERENCIA DE REDES DE GAS Y DUCTOS DIRECCIÓN GAS VIRTUAL	NIVELACIÓN DE TERRENO Y AMPLIACIÓN DE VÍAS DE CIRCULACIÓN DE LAS ESR DE SAN JULIÁN, SAN JOSÉ DE CHIQUITOS, ASCENSIÓN DE GUARAYOS, MORA, ROBORÉ Y SAN IGNACIO DE VELASCO	
				PROVINCIA ÑUFLO DE CHAVEZ		DESCRIPCIÓN:	PLANTA, PERFIL Y SECCIONES
				MUNICIPIO SAN JULIÁN		ESPECIALIDAD: ARQUITECTURA	ESPECIALIDAD: ARQUITECTURA FECHA: NOVIEMBRE 2016 ESCALA: 1:300 LÁMINA: 1/2

DIMENSIONES EN METROS: