




YACIMIENTOS PETROLÍFEROS FISCALES BOLIVIANOS  
GERENCIA DE REDES DE GAS Y DUCTOS  
DISTRITO REDES DE GAS CHUQUISACA

ANEXO 4

PLANOS DE LA OBRA

Hoja: 22 de 54

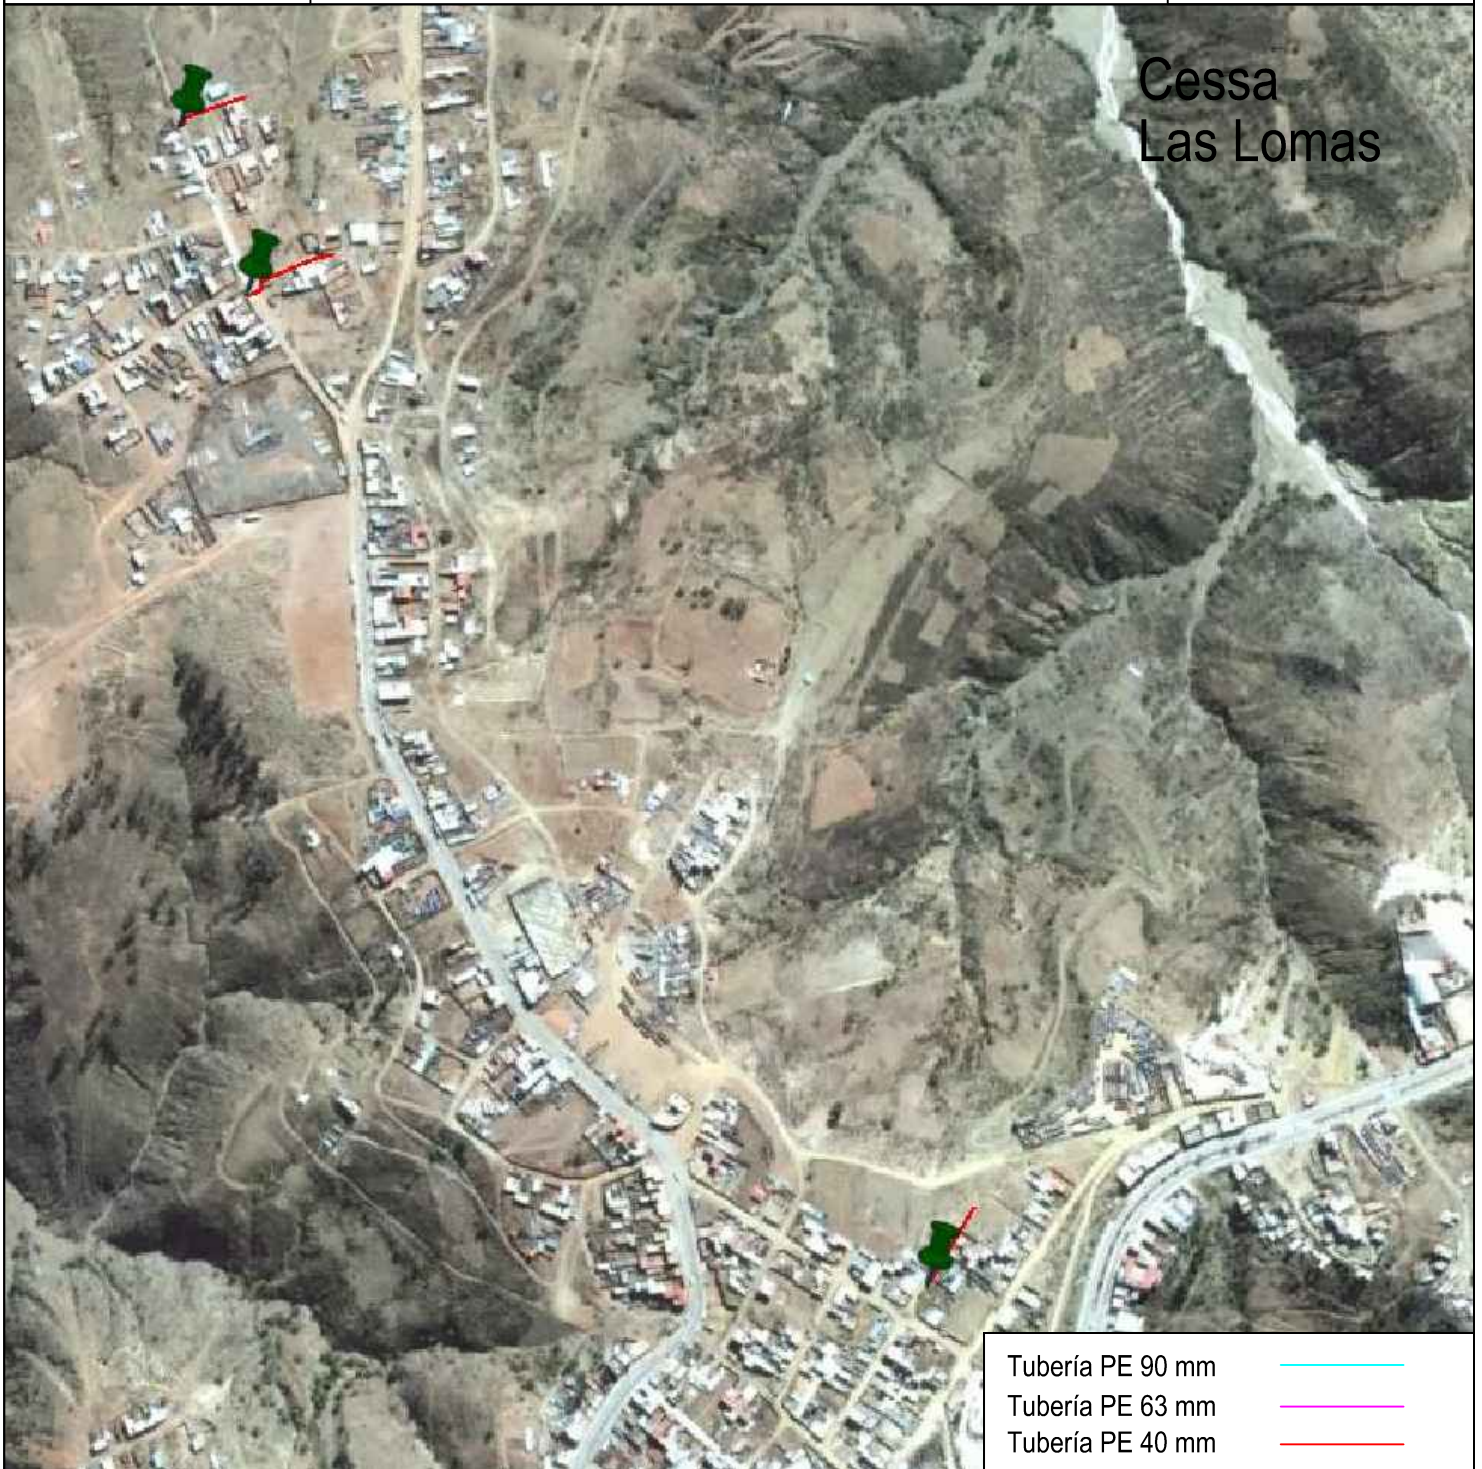

Tubería PE 90 mm —  
Tubería PE 63 mm —  
Tubería PE 40 mm —

Elaborado por:

Revisado por:

Aprobado por:

Ingeniero de Proyectos

Responsable de Ingeniería y Proyectos

Jefe Unidad Distrital de Construcciones