YPFB La fuerza que transforma Bolivia	YACIMIENTOS PETROLÍFEROS FISCALES BOLIVIANOS GERENCIA DE REDES DE GAS Y DUCTOS DISTRITO REDES DE GAS CHUQUISACA	ANEXO 4
	PLANOS DE LA OBRA	Hoja: 27 de 54

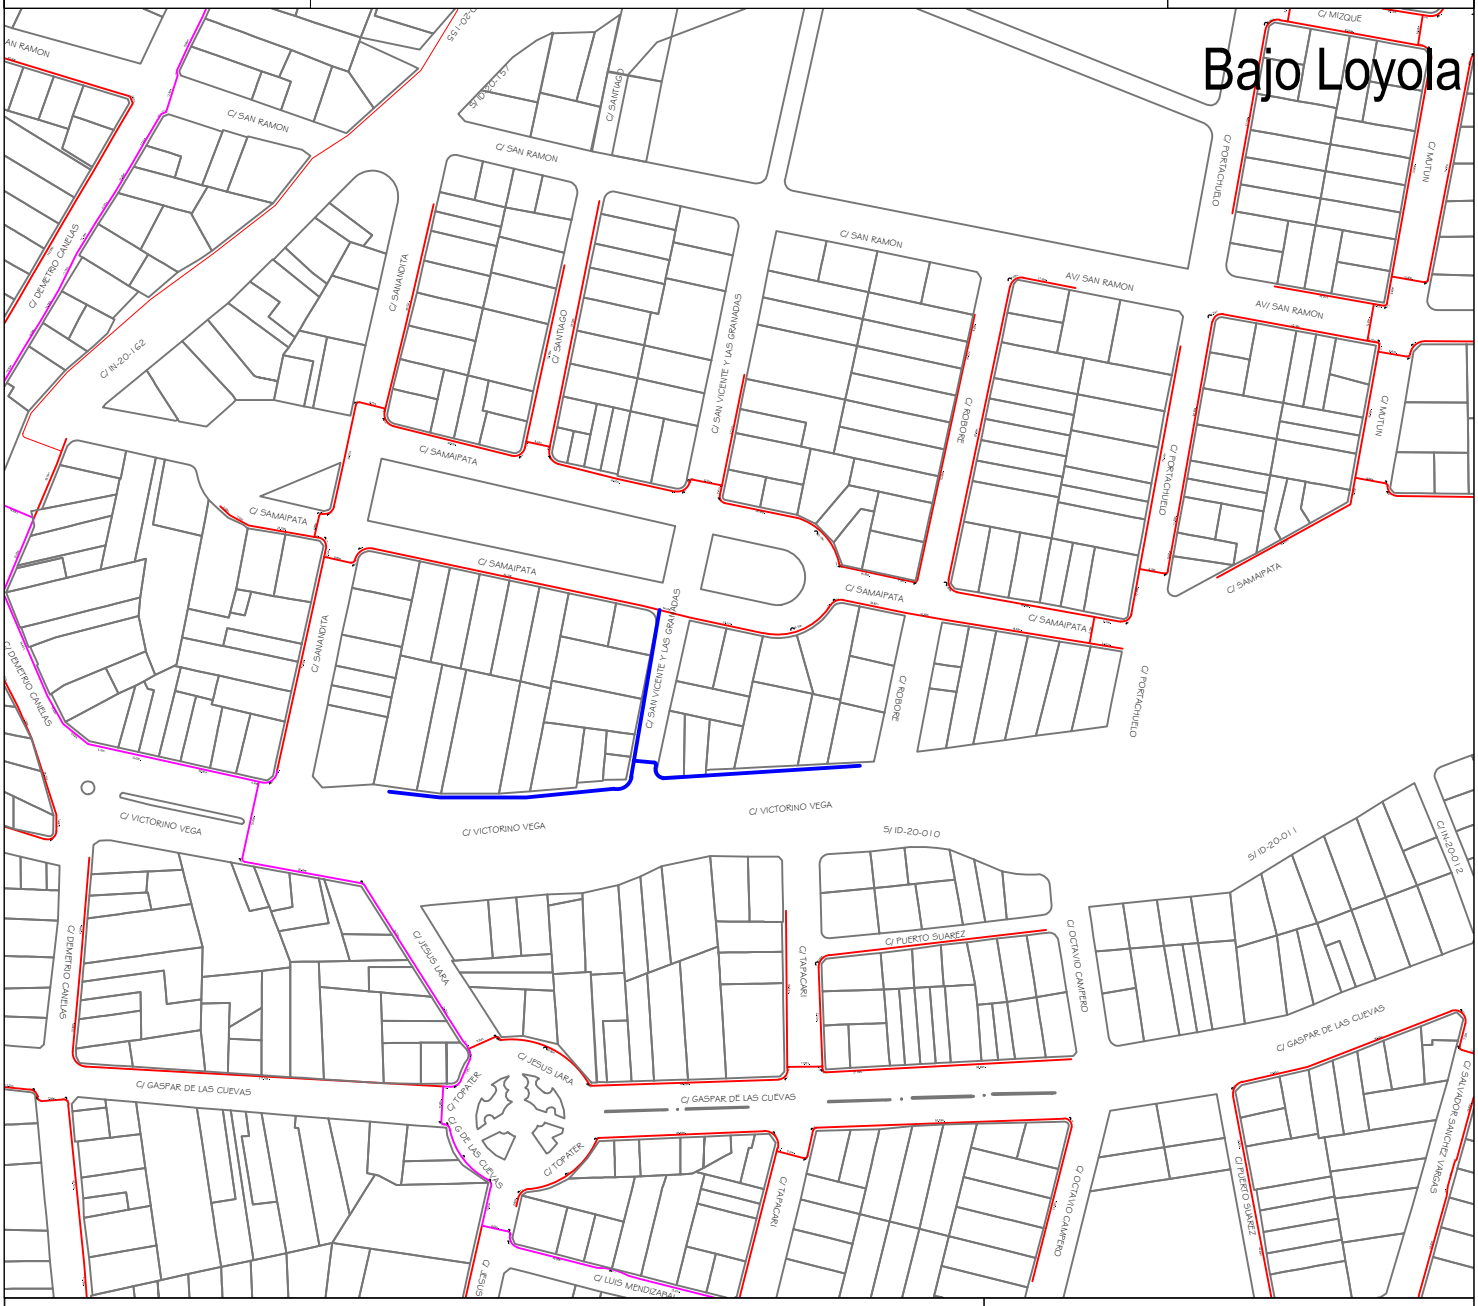

Red Proyectada	Longitud (m)	Válvula PE	Red existente
Tubería PE 90 mm		90 mm	Tubería PE 90 mm
Tubería PE 63 mm		63 mm	Tubería PE 63 mm
Tubería PE 40 mm	236	40 mm	Tubería PE 40 mm

Elaborado por:	Revisado por:	Aprobado por:
Ingeniero de Proyectos	Responsable de Ingeniería y Proyectos	Jefe Unidad Distrital de Construcciones