

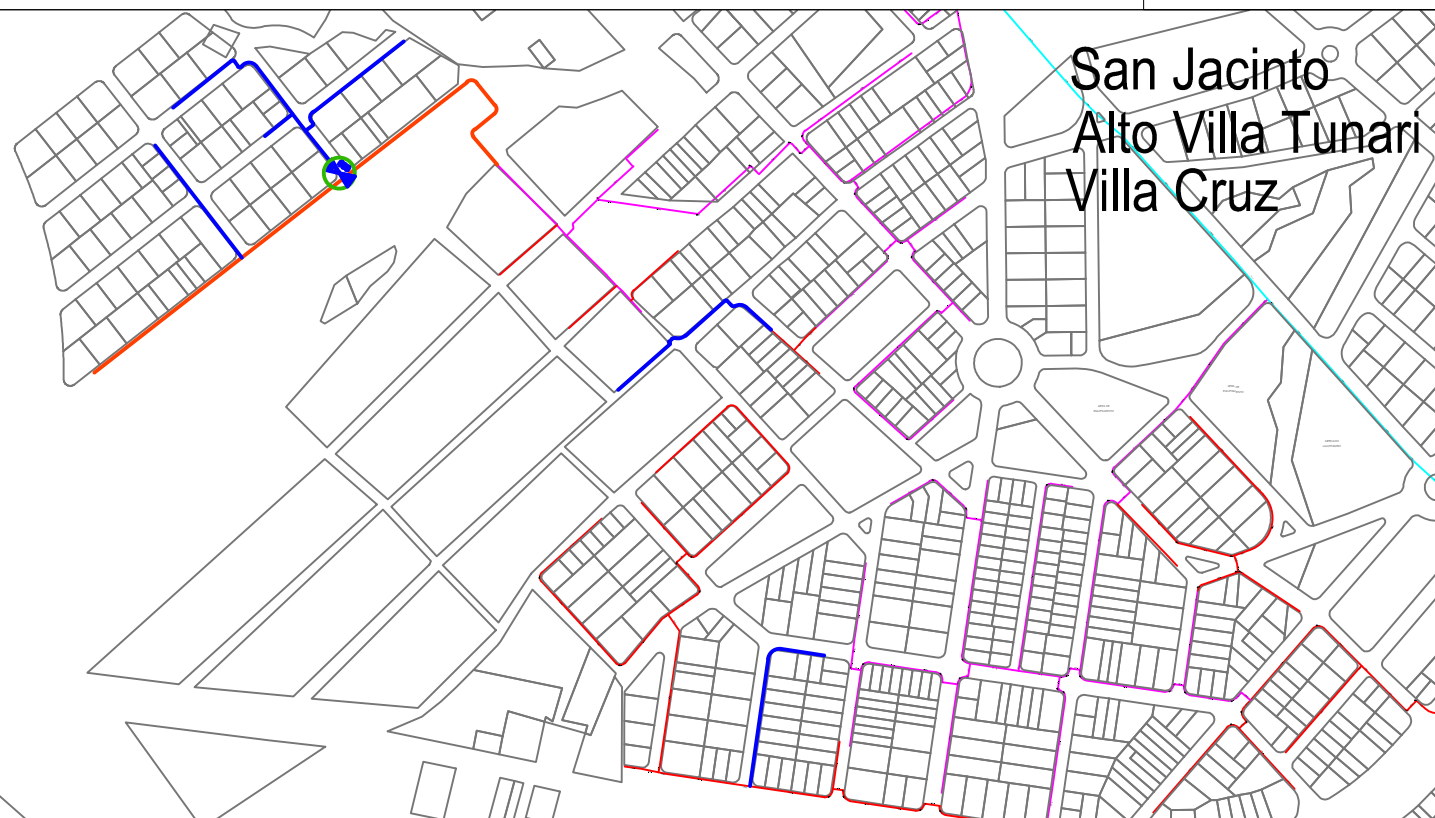








YACIMIENTOS PETROLÍFEROS FISCALES BOLIVIANOS  
GERENCIA DE REDES DE GAS Y DUCTOS  
DISTRITO REDES DE GAS CHUQUISACA

ANEXO 4

PLANOS DE LA OBRA

Hoja: 3 de 54



Red Proyectoada	Longitud (m)	Válvula PE	Red existente
Tubería PE 90 mm 		90 mm	Tubería PE 90 mm 
Tubería PE 63 mm 	443	63 mm	Tubería PE 63 mm 
Tubería PE 40 mm 	659	40 mm 1	Tubería PE 40 mm 

Elaborado por:	Revisado por:	Aprobado por:
Ingeniero de Proyectos	Responsable de Ingeniería y Proyectos	Jefe Unidad Distrital de Construcciones