



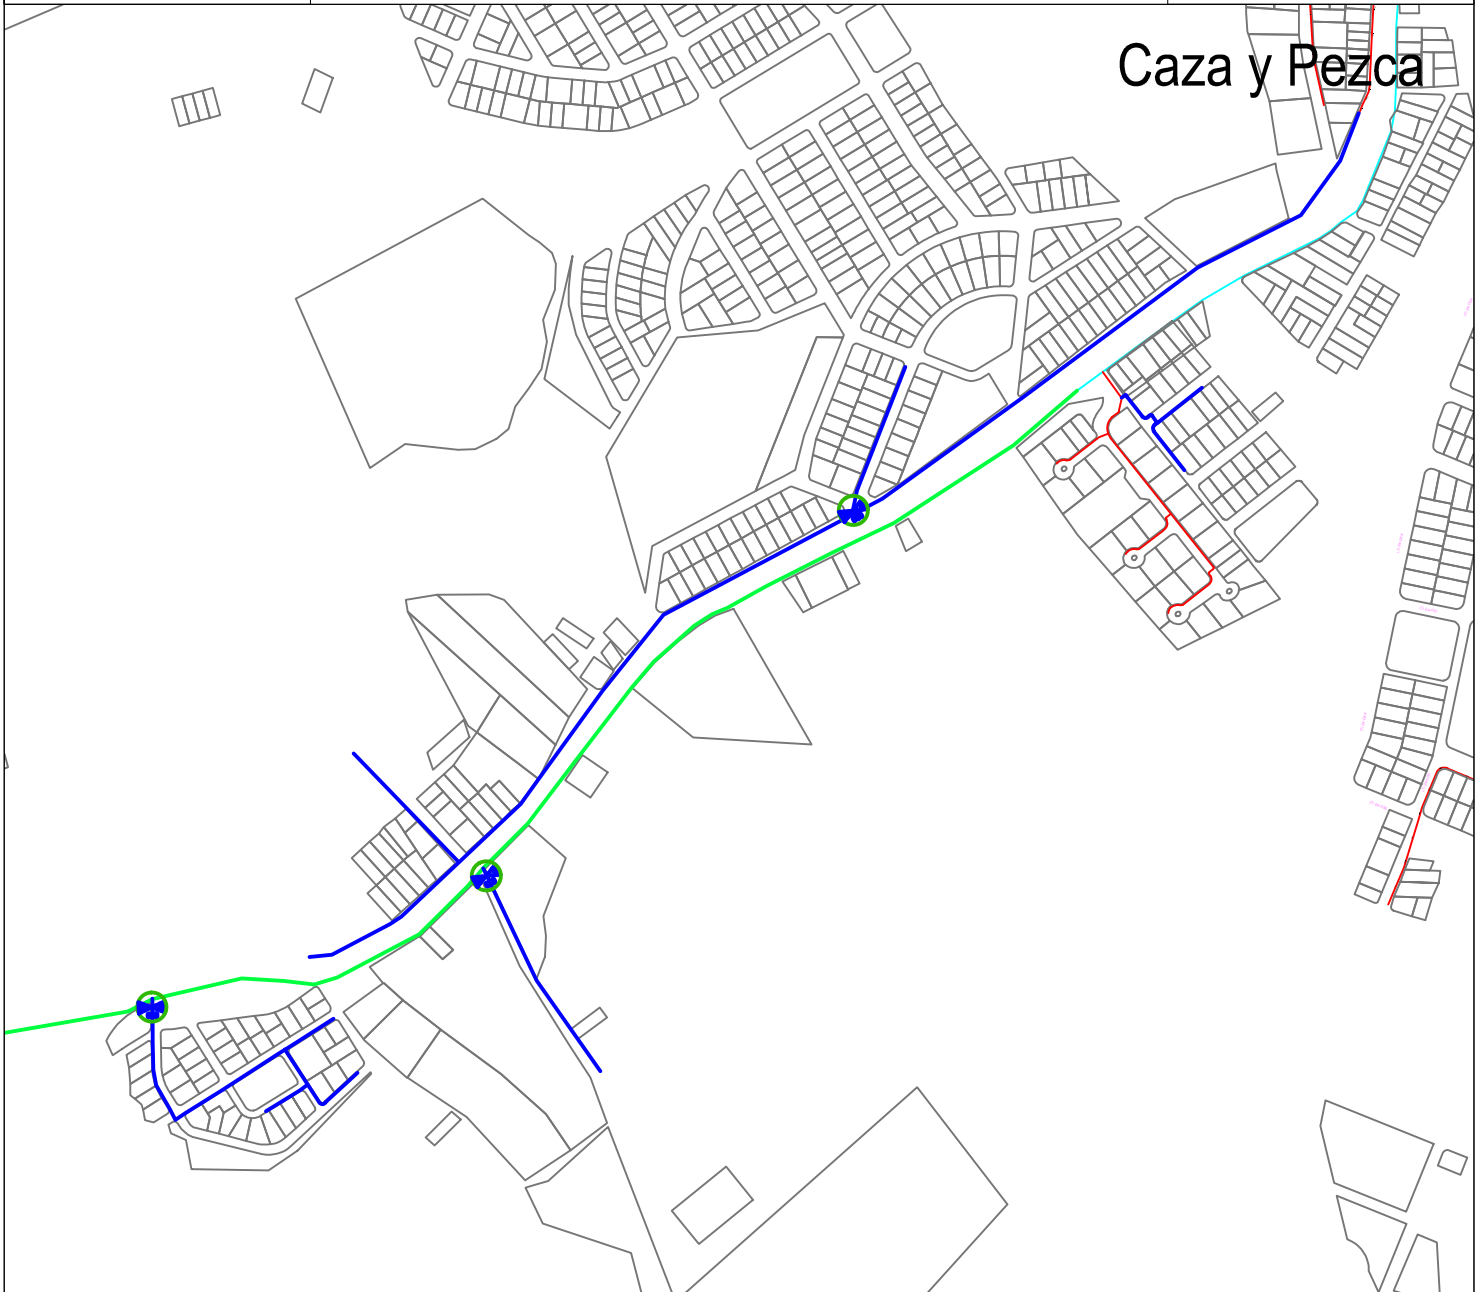
YACIMIENTOS PETROLÍFEROS FISCALES BOLIVIANOS
GERENCIA DE REDES DE GAS Y DUCTOS
DISTRITO REDES DE GAS CHUQUISACA







ANEXO 4

PLANOS DE LA OBRA

Hoja: 43 de 54

Caza y Pesca



| Red Proyectada | | Longitud (m) | Válvula PE | | Red existente | |
|------------------------|---|---------------------------------------|------------|---|---|---|
| Tubería PE 90 mm |  | 1690 | 90 mm | | Tubería PE 90 mm |  |
| Tubería PE 63 mm |  | | 63 mm | | Tubería PE 63 mm |  |
| Tubería PE 40 mm |  | 1461.5 | 40 mm | 3 | Tubería PE 40 mm |  |
| Elaborado por: | | Revisado por: | | | Aprobado por: | |
| | | | | | | |
| Ingeniero de Proyectos | | Responsable de Ingeniería y Proyectos | | | Jefe Unidad Distrital de Construcciones | |