




YACIMIENTOS PETROLÍFEROS FISCALES BOLIVIANOS
GERENCIA DE REDES DE GAS Y DUCTOS
DISTRITO REDES DE GAS CHUQUISACA

ANEXO 4

PLANOS DE LA OBRA

Hoja: 24 de 54

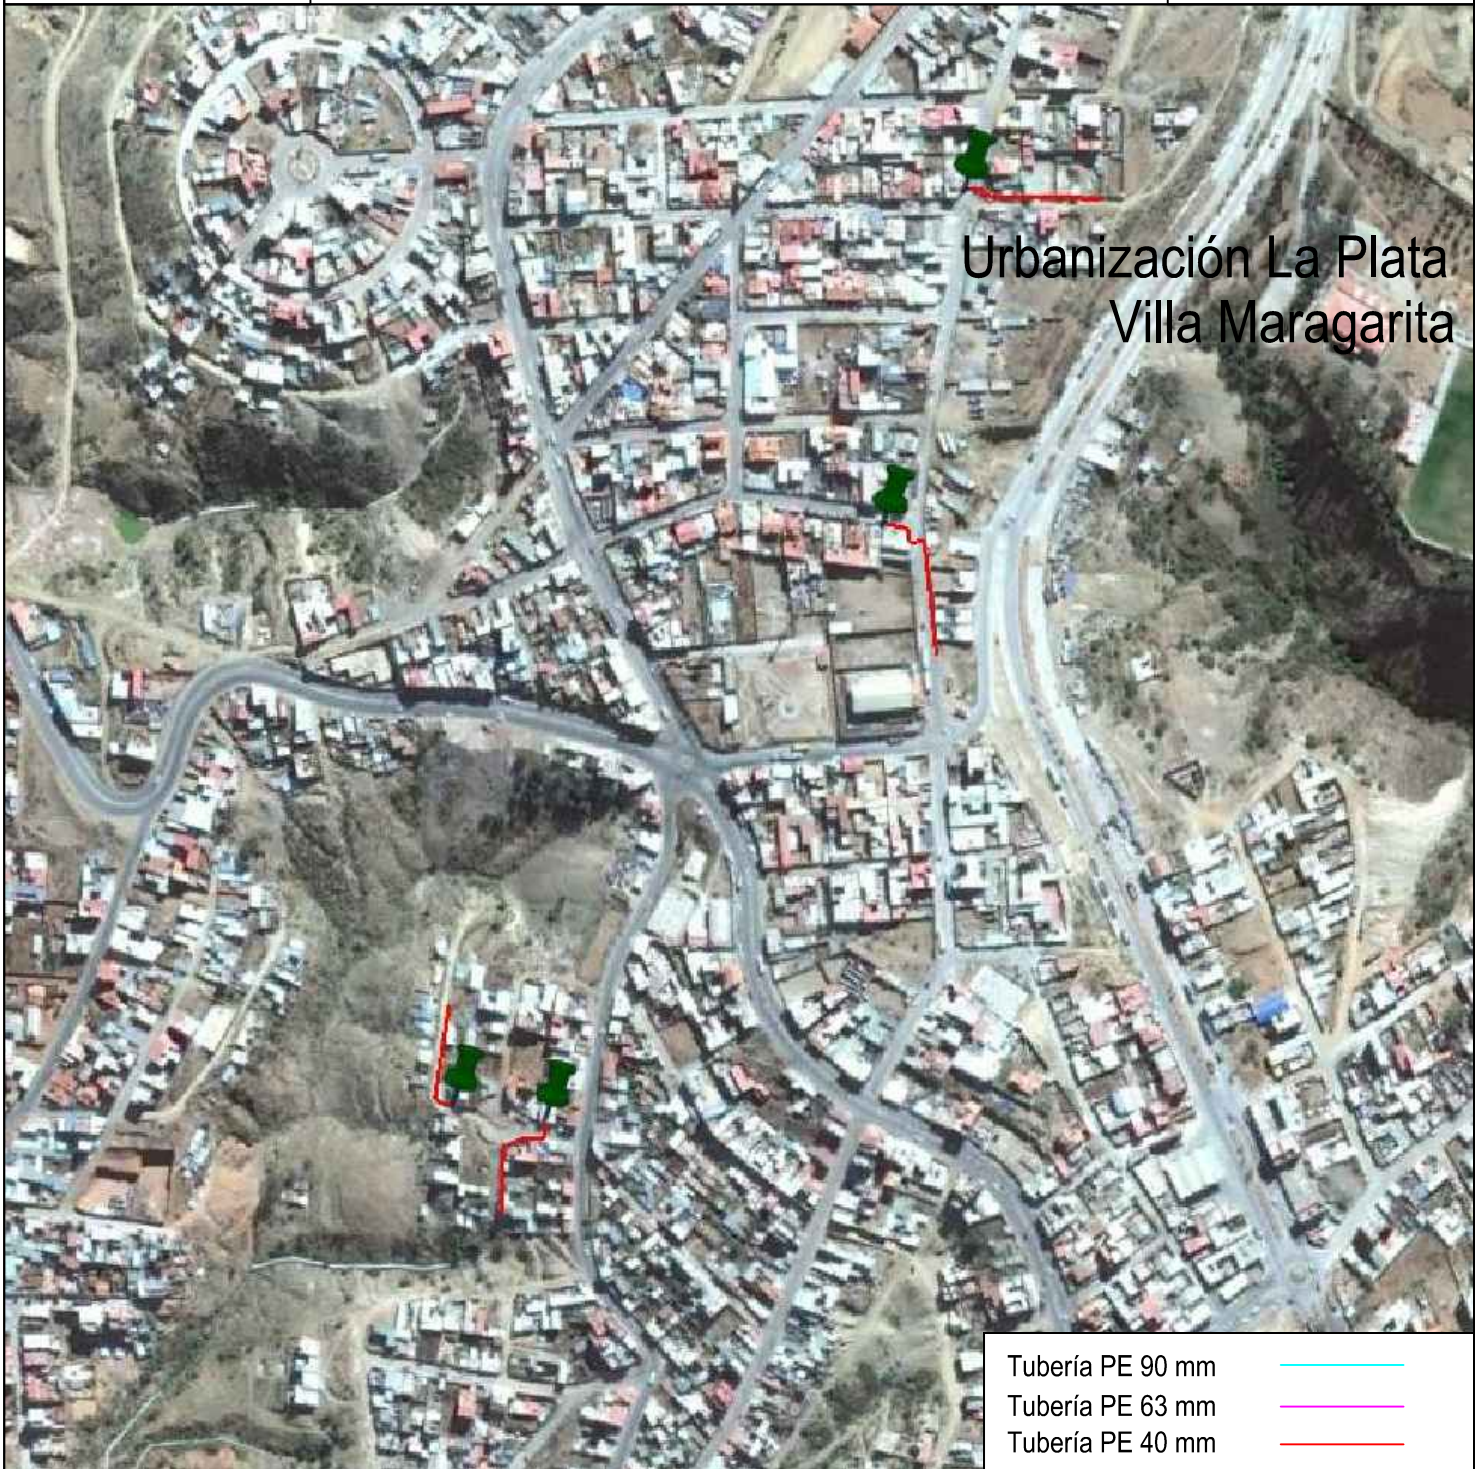

Elaborado por:

Revisado por:

Aprobado por:

Ingeniero de Proyectos

Responsable de Ingeniería y Proyectos

Jefe Unidad Distrital de Construcciones