
 La fuerza que transforma Bolivia	YACIMIENTOS PETROLIFEROS FISCALES BOLIVIANOS GERENCIA DE REDES DE GAS Y DUCTOS DISTRITO DE REDES DE GAS ORURO	Anexo 3
	PLANOS	Hoja: 1 de 3

PLANOS

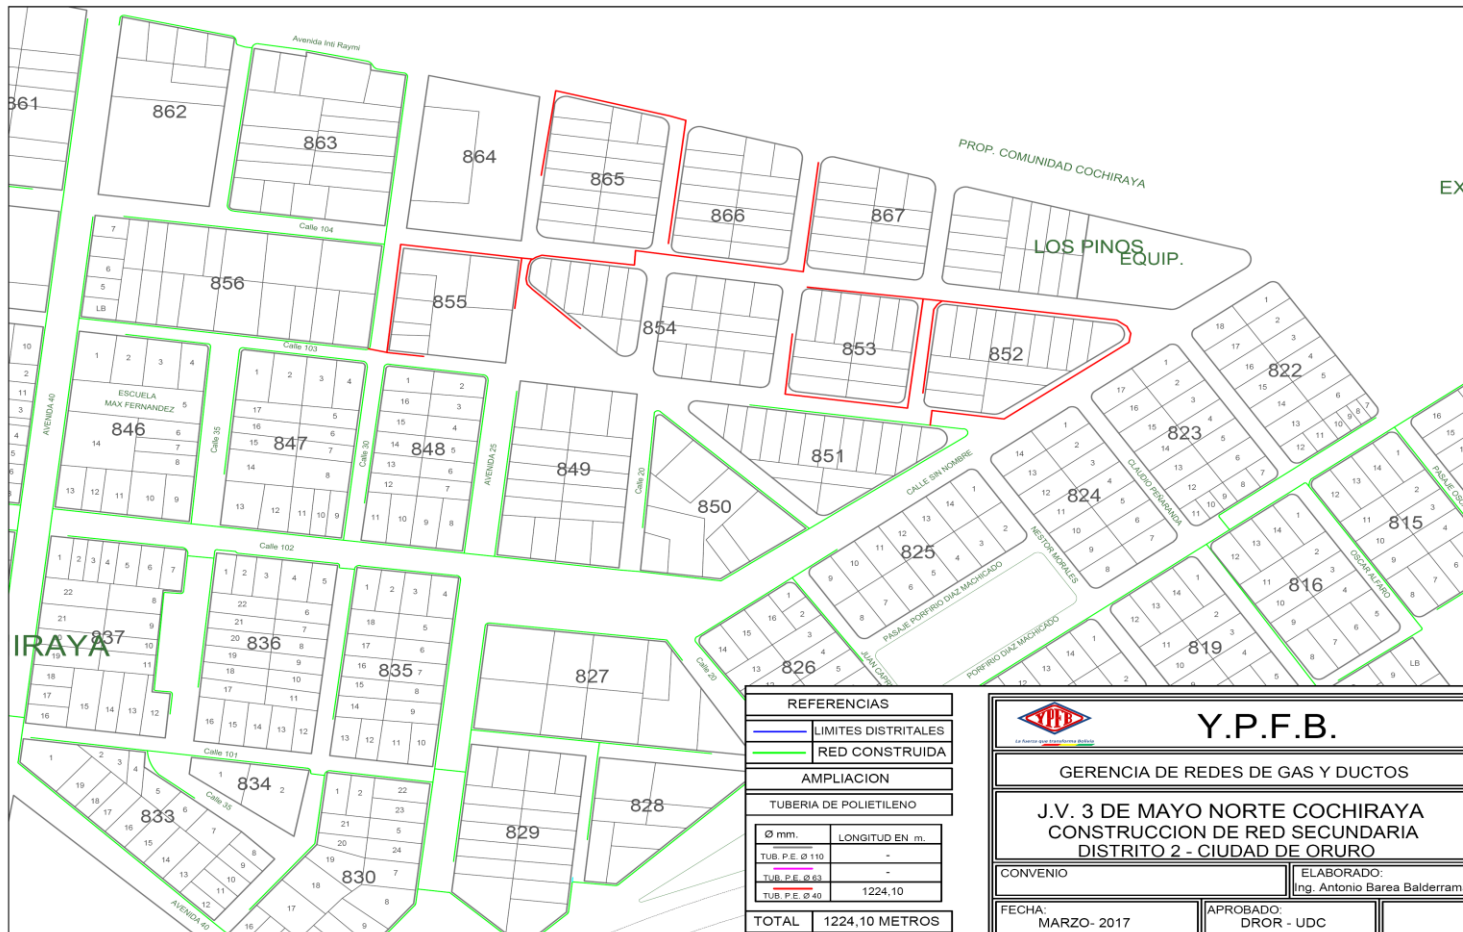

Elaborado por:	Recibido por:	Aprobado por:
Ingeniero de Proyectos	Responsable de Ingeniería y Proyectos	Jefe Unidad Distrital de Construcciones




**YACIMIENTOS PETROLIFEROS FISCALES BOLIVIANOS
GERENCIA DE REDES DE GAS Y DUCTOS
DISTRITO DE REDES DE GAS ORURO**

Anexo 3

PLANOS


Hoja:
2 de 3

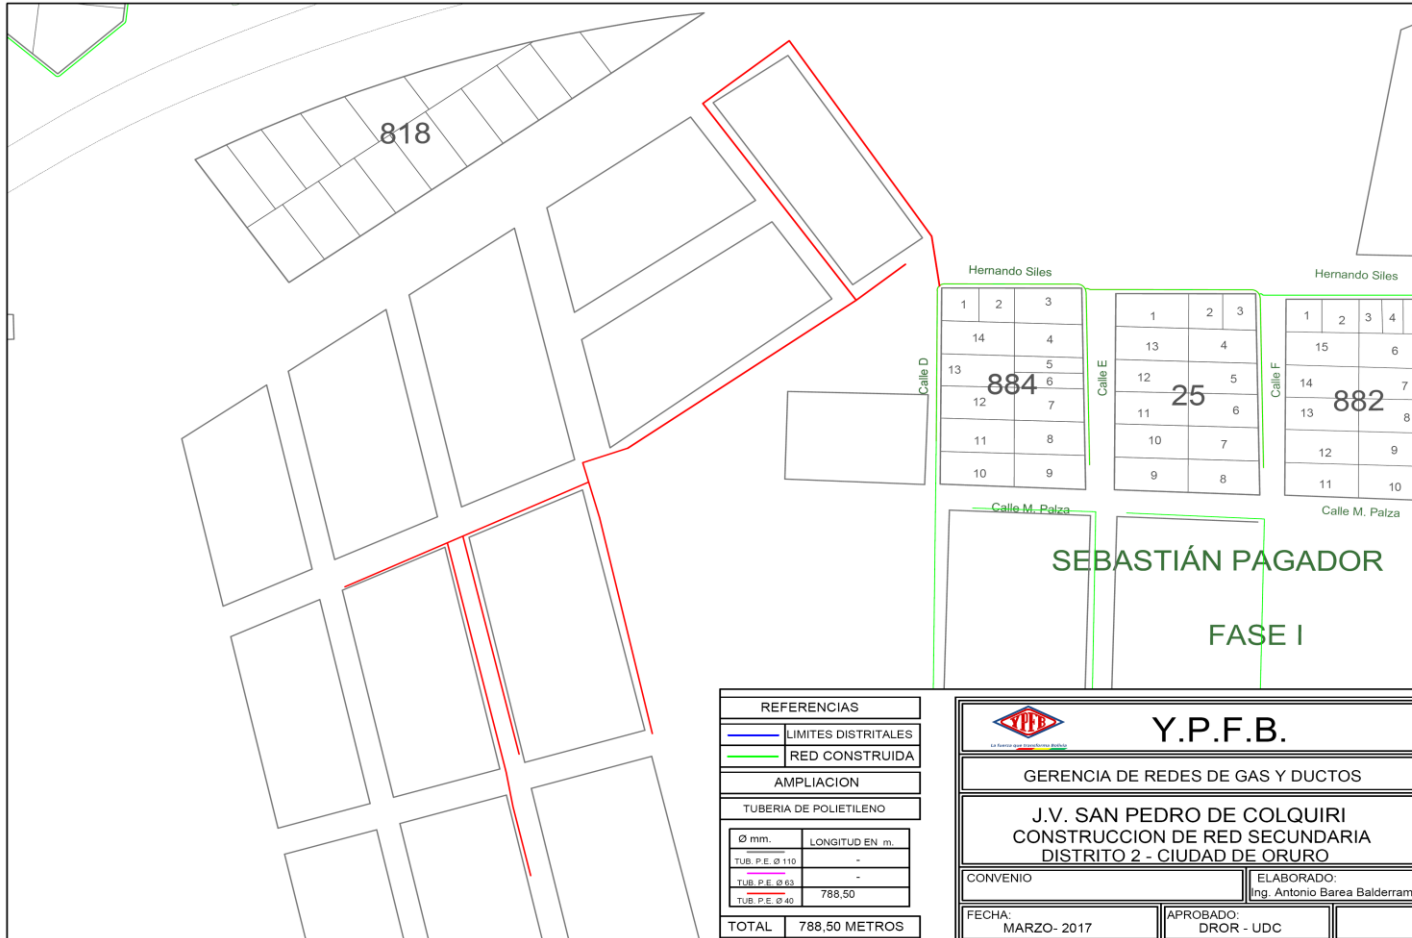


REFERENCIAS	
	LIMITES DISTRITALES
	RED CONSTRUIDA
AMPLIACION	
TUBERIA DE POLIETILENO	
Ø mm.	LONGITUD EN m.
TUB. P.E. Ø 110	-
TUB. P.E. Ø 63	-
TUB. P.E. Ø 40	788,50
TOTAL	788,50 METROS

	Y.P.F.B.
GERENCIA DE REDES DE GAS Y DUCTOS	
J.V. SAN PEDRO DE COLQUIRI CONSTRUCCION DE RED SECUNDARIA DISTRITO 2 - CIUDAD DE ORURO	
CONVENIO	ELABORADO: Ing. Antonio Barea Balderrama
FECHA: MARZO - 2017	APROBADO: DROR - UDC

Elaborado por:	Recibido por:	Aprobado por:
Ingeniero de Proyectos	Responsable de Ingeniería y Proyectos	Jefe Unidad Distrital de Construcciones

 La fuerza que transforma Bolivia	YACIMIENTOS PETROLIFEROS FISCALES BOLIVIANOS GERENCIA DE REDES DE GAS Y DUCTOS DISTRITO DE REDES DE GAS ORURO	Anexo 3
	PLANOS	Hoja: 3 de 3

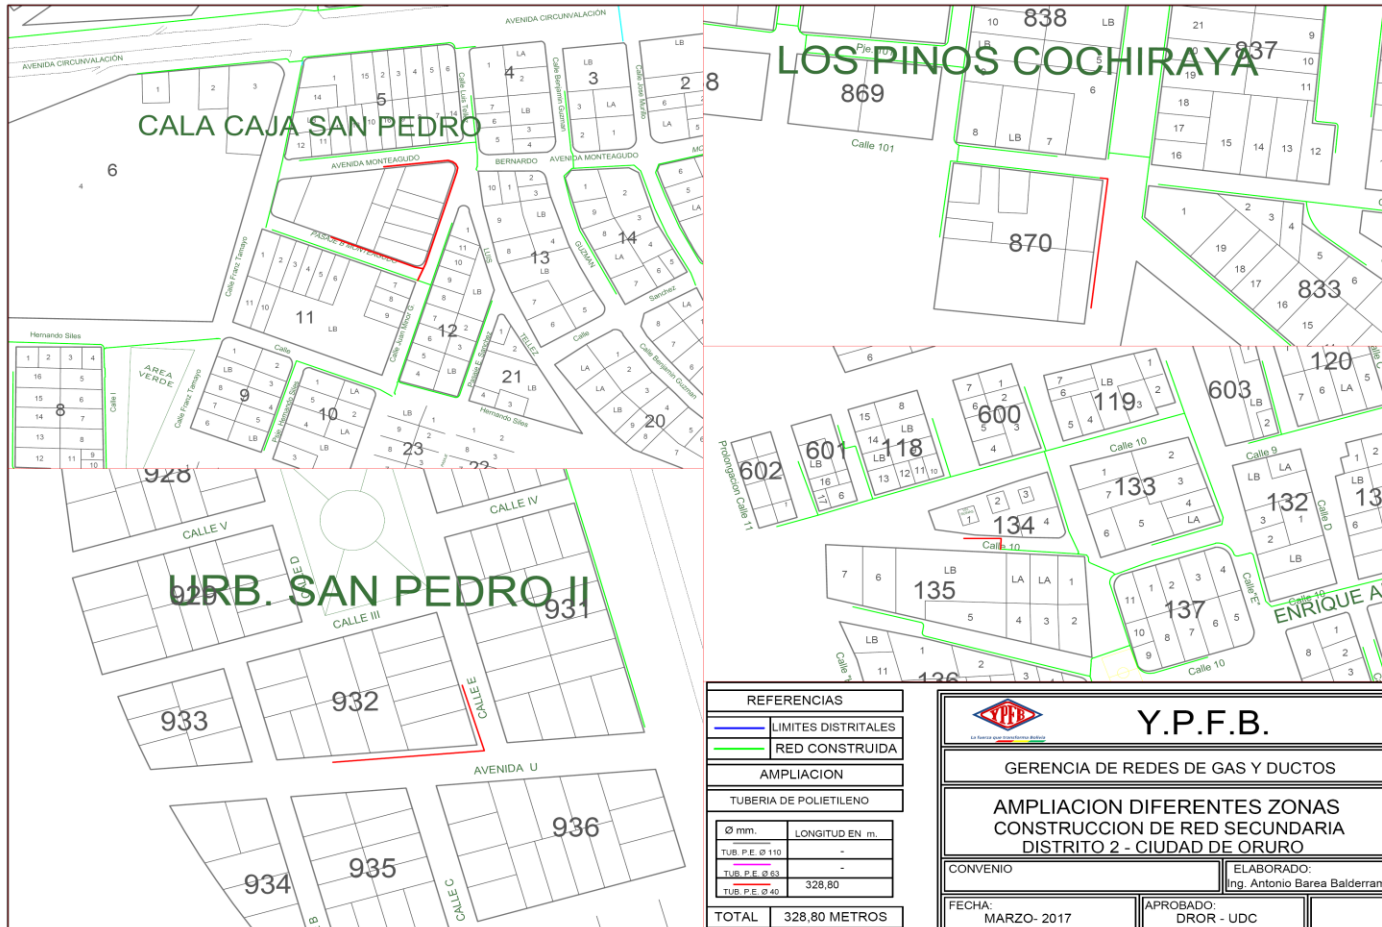

Elaborado por:	Recibido por:	Aprobado por:
Ingeniero de Proyectos	Responsable de Ingeniería y Proyectos	Jefe Unidad Distrital de Construcciones