




YACIMIENTOS PETROLIFEROS FISCALES BOLIVIANOS

Distrito de Redes de Gas y Ductos Chuquisaca



Plano Georeferenciado de la trayectoria de la red primaria

ANEXO 4

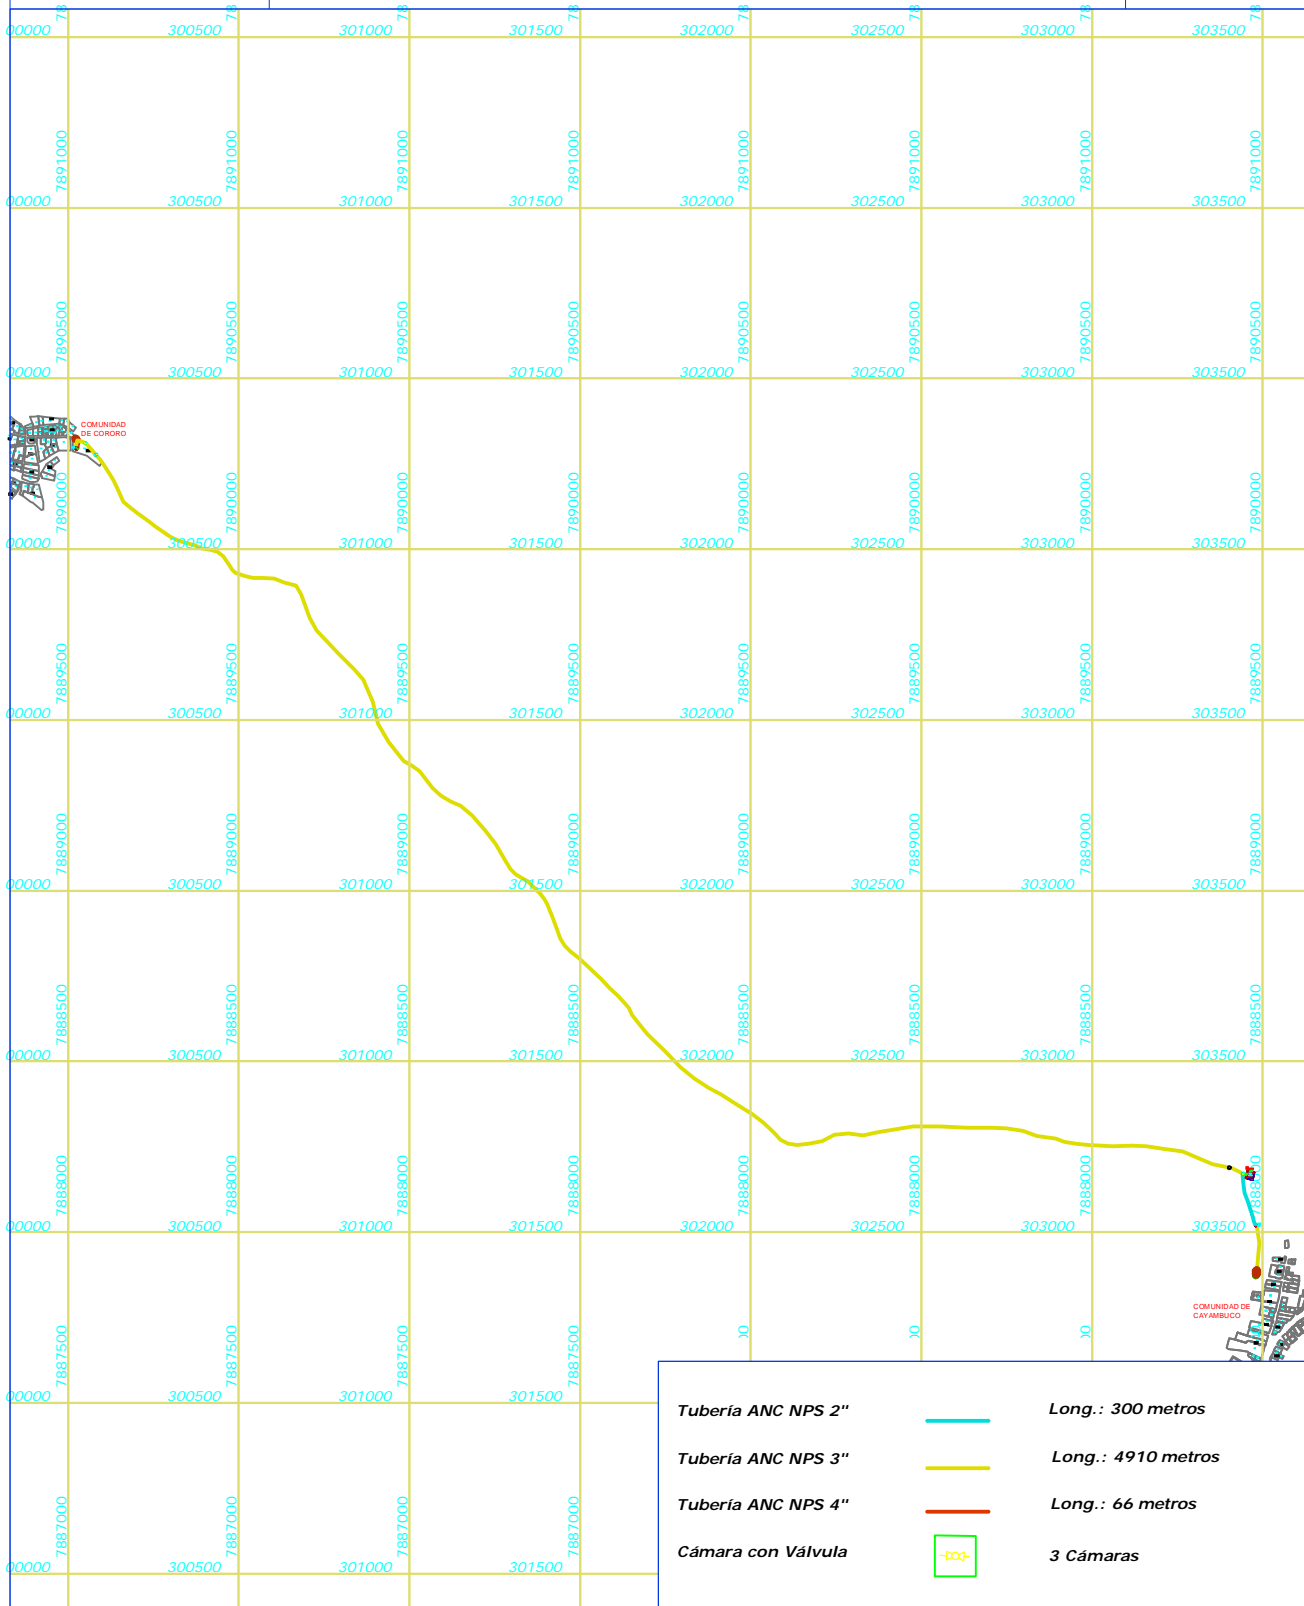

Elaborado por:	Revisado por:	Aprobado por:
Responsable de Ingeniería y Proyectos	Jefe Unidad Distrital de Construcciones	Jefe Unidad Distrital de Construcciones