




**YACIMIENTOS PETROLIFEROS FISCALES BOLIVIANOS**  
**Distrito de Redes de Gas y Ductos Chuquisaca**



PLANO DE UBICACION- INTERCONEXIÓN ACOMETIDA DE DERIVACIÓN - ESTACION DISTRITAL DE REGULACION - COMUNIDAD CAYAMBUCO

ANEXO 4

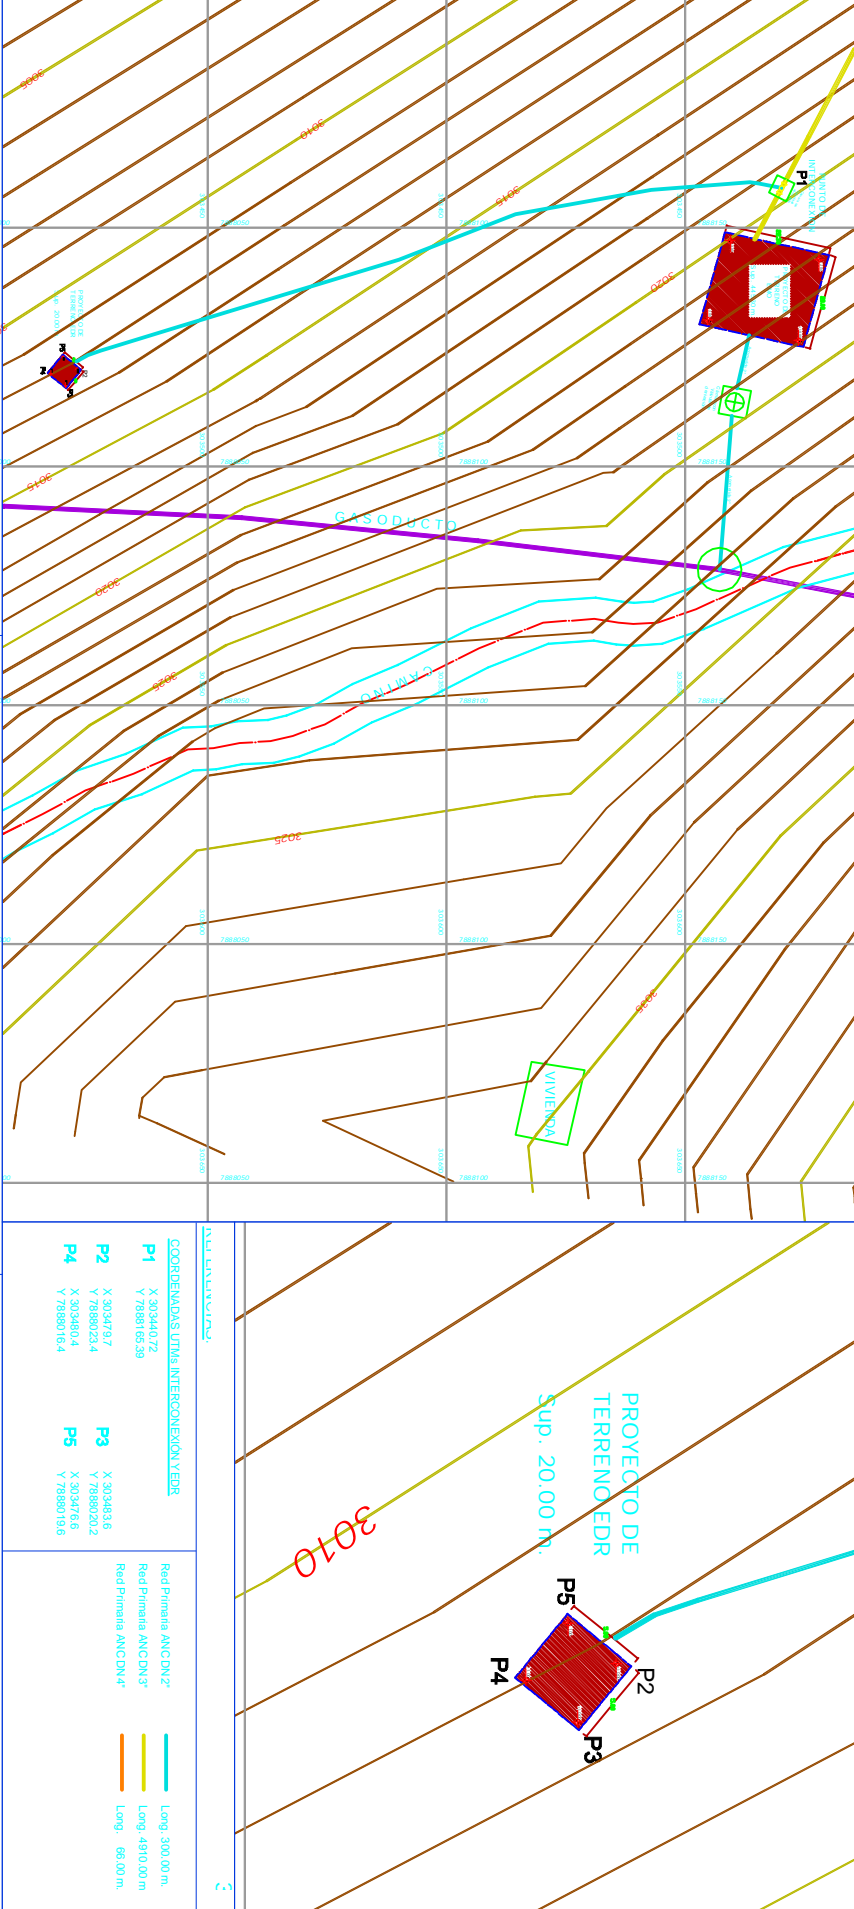

Elaborado por:

Revisado por:

Aprobado por:

Responsable de Ingeniería y Proyectos

Jefe Unidad Distrital de Construcciones

Jefe Unidad Distrital de Construcciones