



Cubierta de
teja Metálica

Estructura
Metálica.


Pared Adobito
h= 60cm.

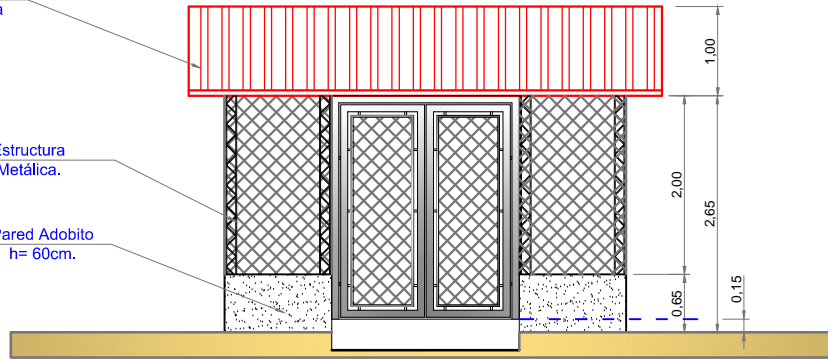

ELEVACIÓN FRONTAL
ESCALA = 1 : 75

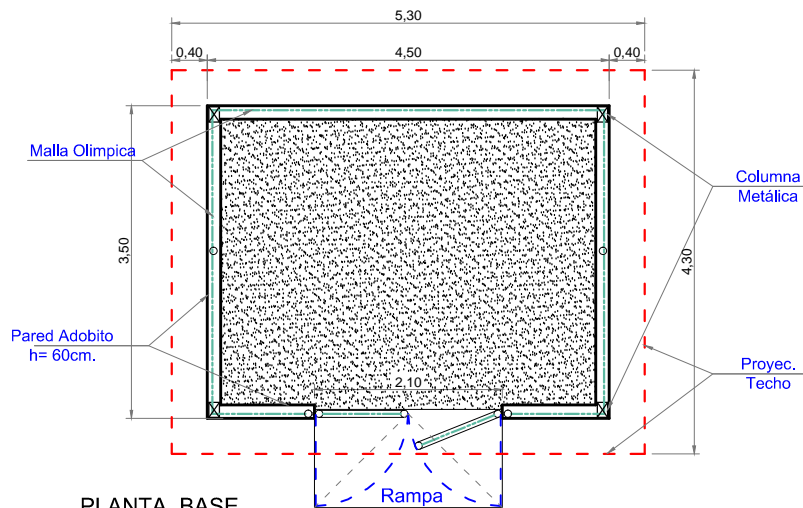

PLANTA BASE
ESCALA = 1 : 75

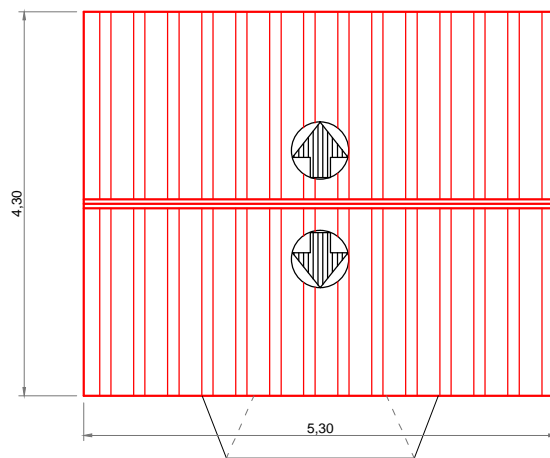

PLANTA DE TECHO
ESCALA = 1 : 75

PAGINA NUMERO

A 1

1 de 2

PROYECTO N°
024/16

FECHA
JUN-16

ESCALA
1: 75

FORMATO
A-4

GRB

PROPIETARIO

YPFB TRANSPORTE S.A.

LOCAL

ESTACIÓN HUMBERTO SUAREZ

PROYECTO

ÁREA DE ACOPIO DE RESIDUOS

PLANO

ARQUITECTÓNICO

PLANTA

PLANTA BASE Y ELEVACIÓN



YPFB TRANSPORTE S.A.
Km 7 ½ Carretera La Guardia
Santa Cruz de la Sierra - Bolivia
Tel/fax 352-0600 www.ypfbtrans.com.bo