



ESR CARANAVI

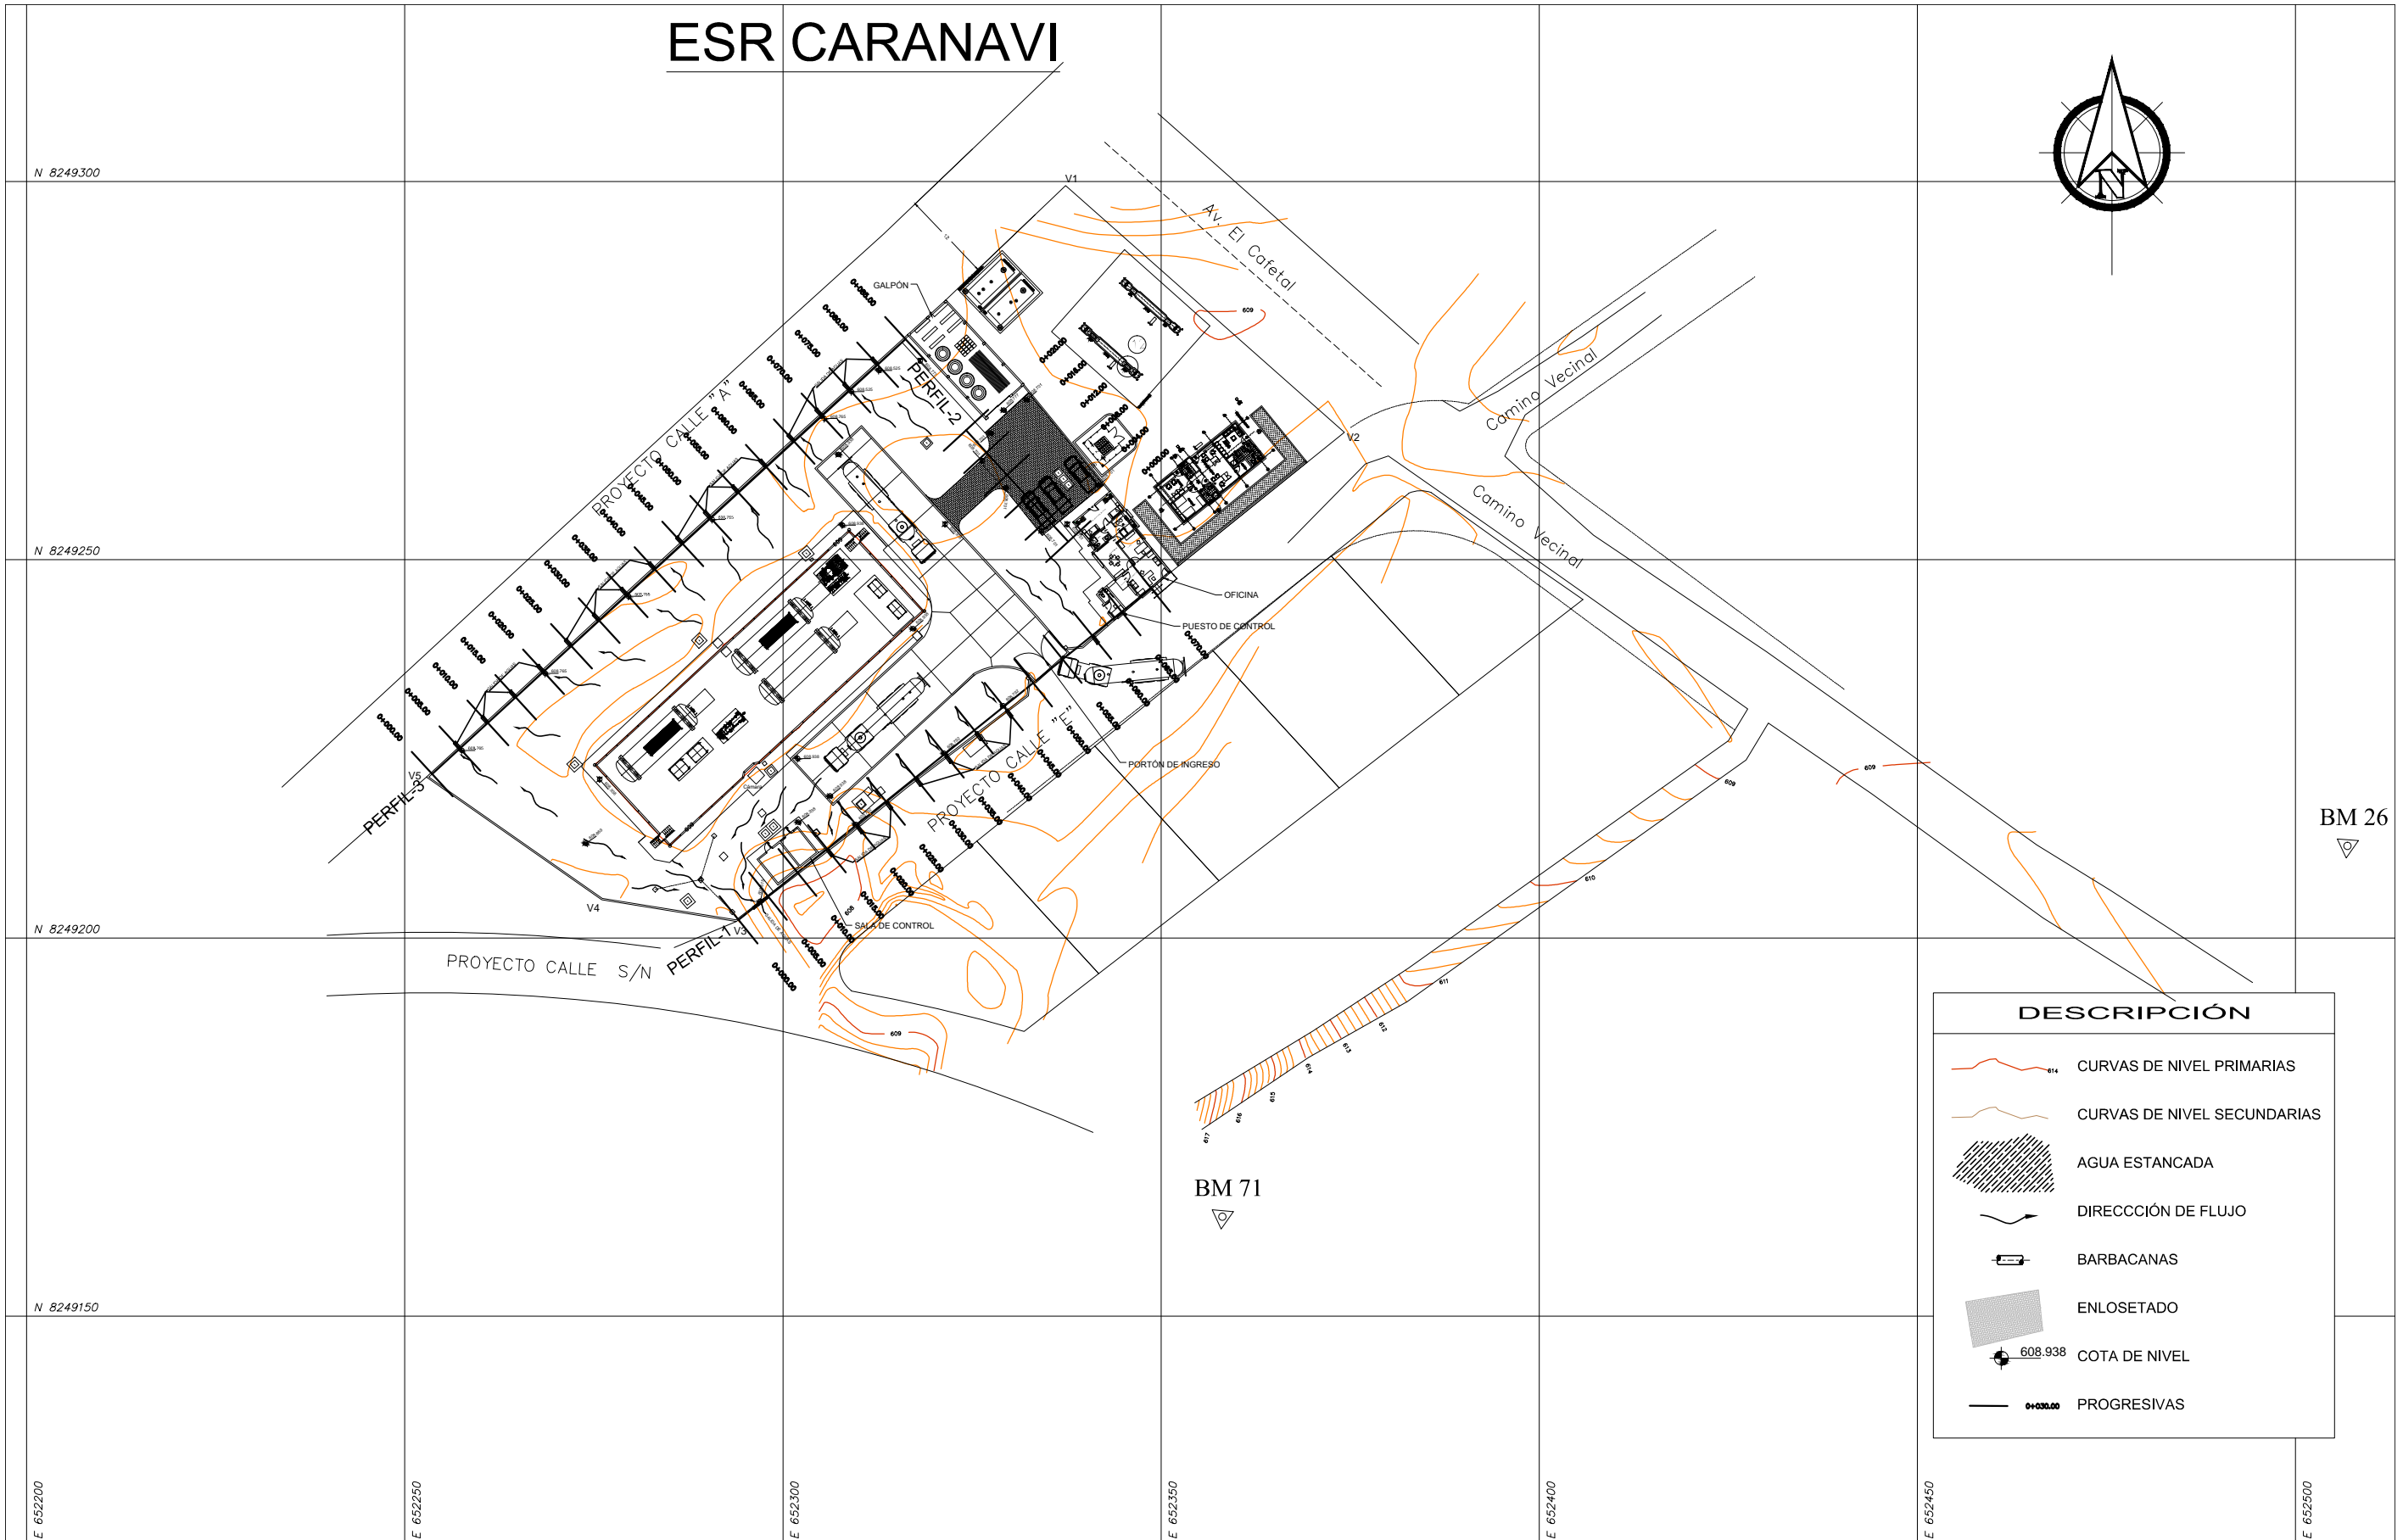

DESCRIPCIÓN	
	CURVAS DE NIVEL PRIMARIAS
	CURVAS DE NIVEL SECUNDARIAS
	AGUA ESTANCADA
	DIRECCIÓN DE FLUJO
	BARBACANAS
	ENLOSETADO
	COTA DE NIVEL
	PROGRESIVAS

UBICACIÓN:	
DEPARTAMENTO	LA PAZ
PROVINCIA	CARANAVI
MUNICIPIO	CARANAVI

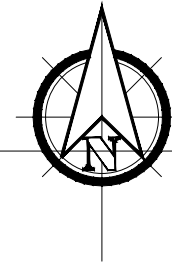

PROPIETARIO:
YACIMIENTOS PETROLÍFEROS FISCALES BOLIVIANOS
 GERENCIA DE REDES DE GAS Y DUCTOS
 DIRECCIÓN GAS VIRTUAL

OBRA: CONTRATACIÓN DE UNA EMPRESA PARA REALIZAR LA NIVELACIÓN DE TERRENO Y AMPLIACIÓN DE VIAS DE CIRCULACIÓN DE LAS ESR DE CARANAVI, COROICO, RURRENABAQUE, SAN BORJA Y GUANAY			
DESCRIPCIÓN: PLANO EN PLANTA			
ESPECIALIDAD:	FECHA:	ESCALA:	LÁMINA:
TOPOGRAFÍA	MARZO/2017	1:400	1/2