

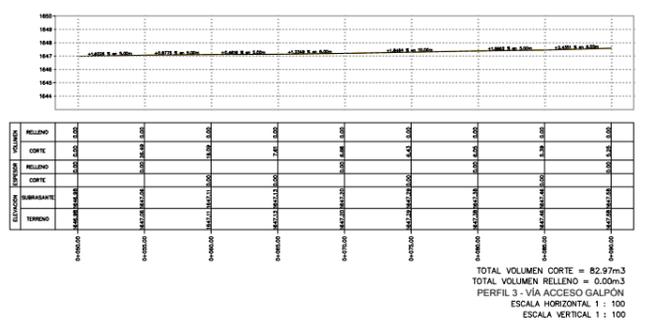
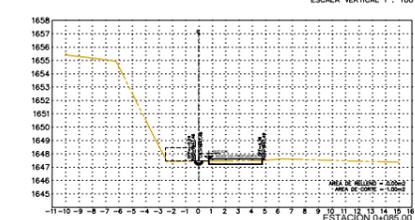
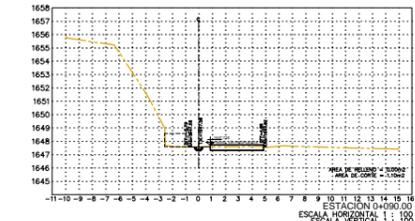
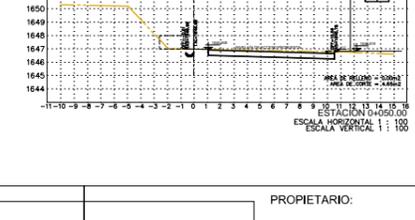
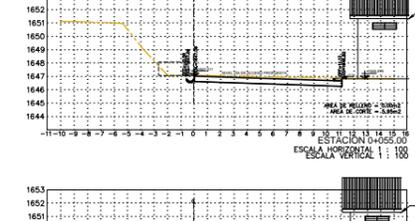
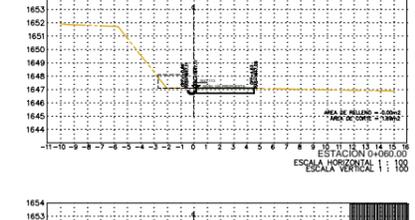
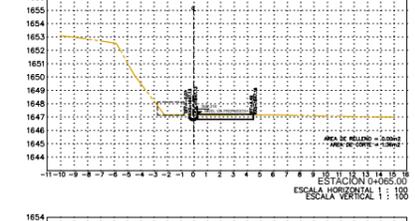
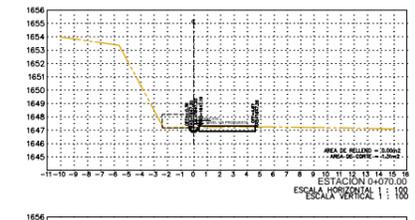
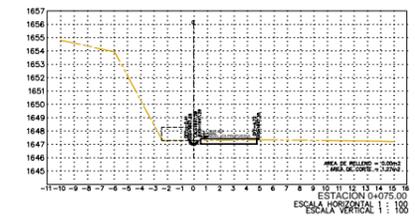
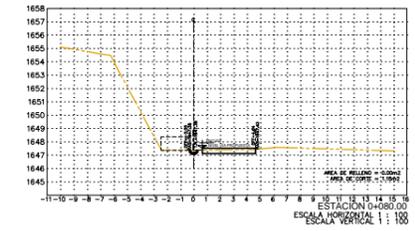
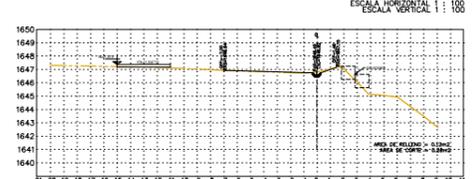
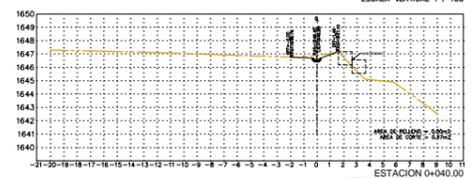
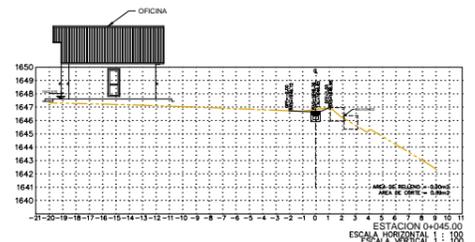
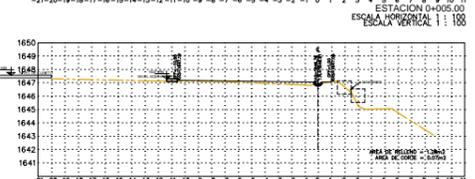
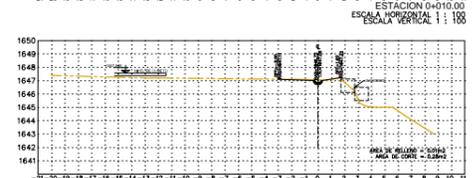
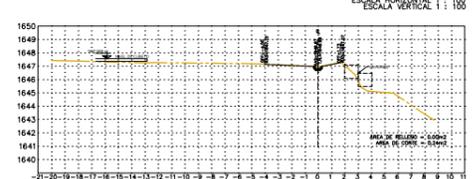
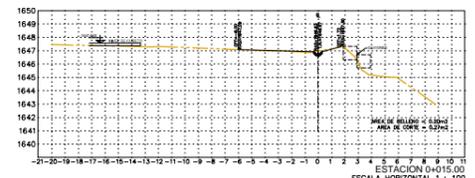
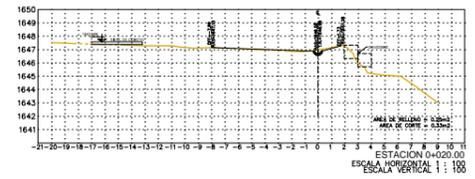


TOTAL VOLUMEN CORTE = 13.94m³
 TOTAL VOLUMEN RELLENO = -8.20m³
 PERFIL CANALIZACION 1
 ESCALA HORIZONTAL 1 : 100
 ESCALA VERTICAL 1 : 100

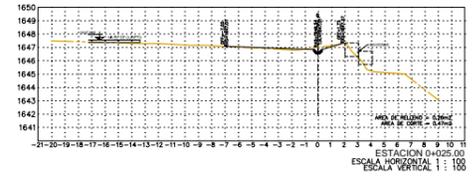

TOTAL VOLUMEN CORTE = 82.97m³
 TOTAL VOLUMEN RELLENO = 0.00m³
 PERFIL 3 - VÍA ACCESO GALPÓN
 ESCALA HORIZONTAL 1 : 100
 ESCALA VERTICAL 1 : 100

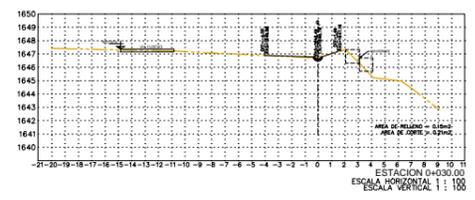

REVISION NUMERO :	FECHA :	ELABORADO POR :	APROBADO POR :	UBICACIÓN:	PROPIETARIO:	OBRA:	
				DEPARTAMENTO LA PAZ	 YACIMIENTOS PETROLÍFEROS FISCALES BOLIVIANOS GERENCIA DE REDES DE GAS Y DUCTOS DIRECCIÓN GAS VIRTUAL	CONTRATACIÓN DE UNA EMPRESA PARA REALIZAR LA NIVELACIÓN DE TERRENO Y AMPLIACION DE VIAS DE CIRCULACIÓN DE LAS ESR DE CARANAVI, COROICO, RURRENABAQUE, SAN BORJA Y GUANAY	
				PROVINCIA NOR YUNGAS		DESCRIPCIÓN:	PERFILES Y SECCIONES
				MUNICIPIO COROICO		ESPECIALIDAD: TOPOGRAFÍA	FECHA: MARZO/2017 ESCALA: 1:250 LÁMINA: 3/3

DIMENSIONES EXPRESADAS EN METROS