

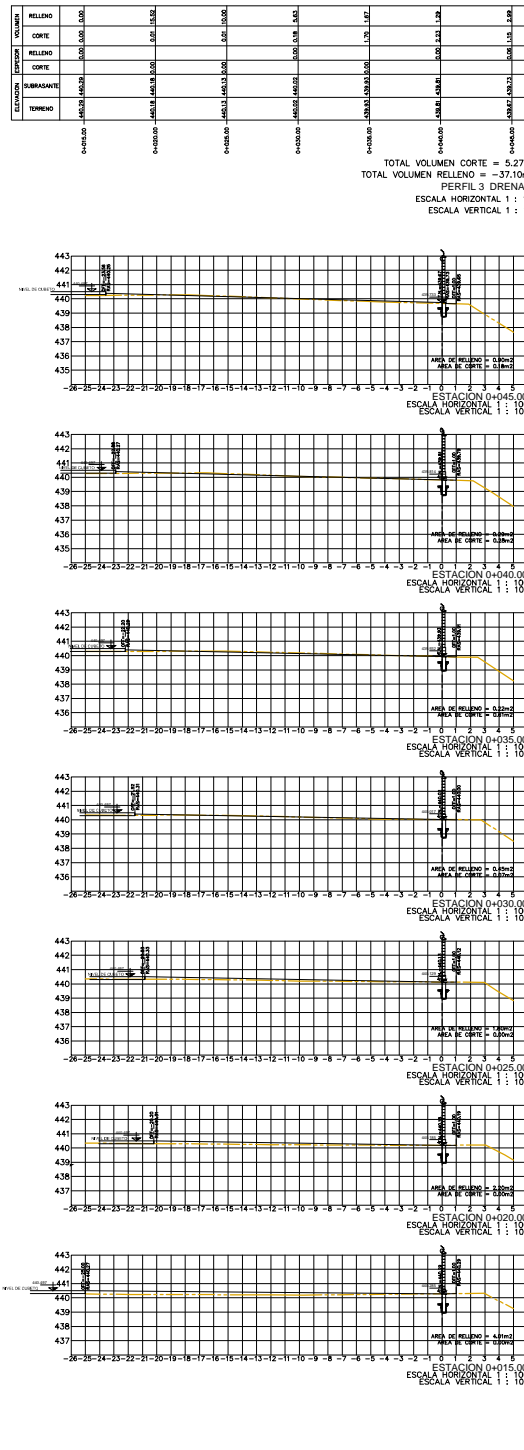
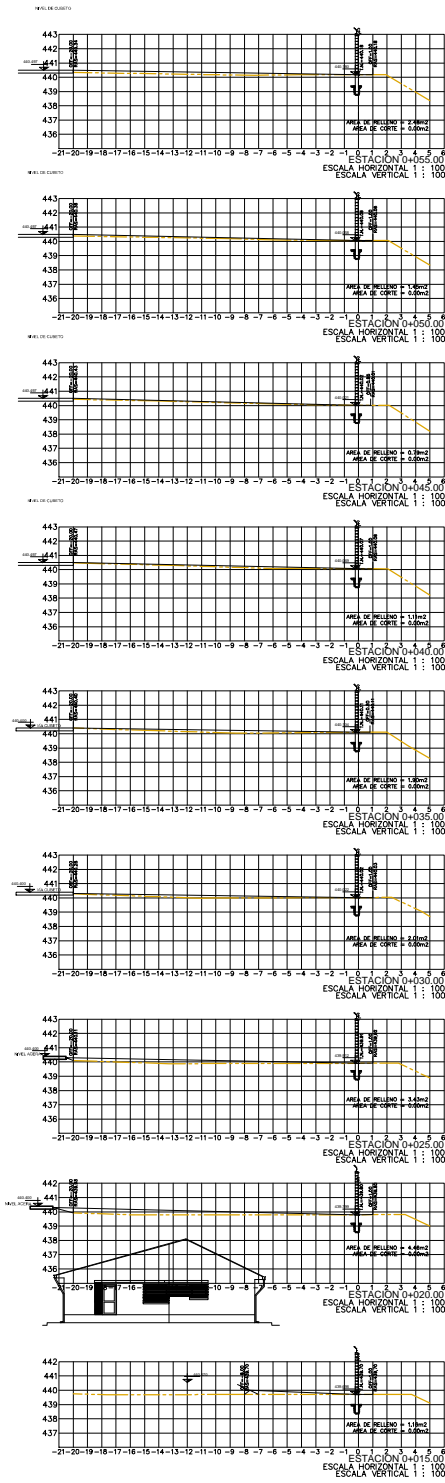
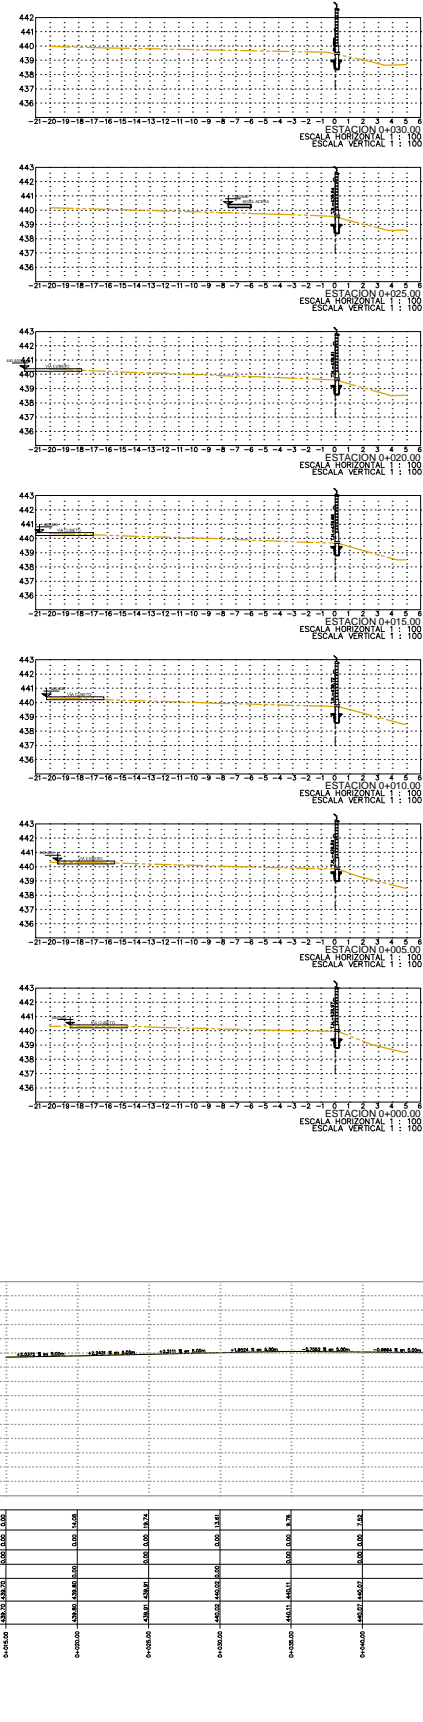


PERFIL 1 DRENAJE

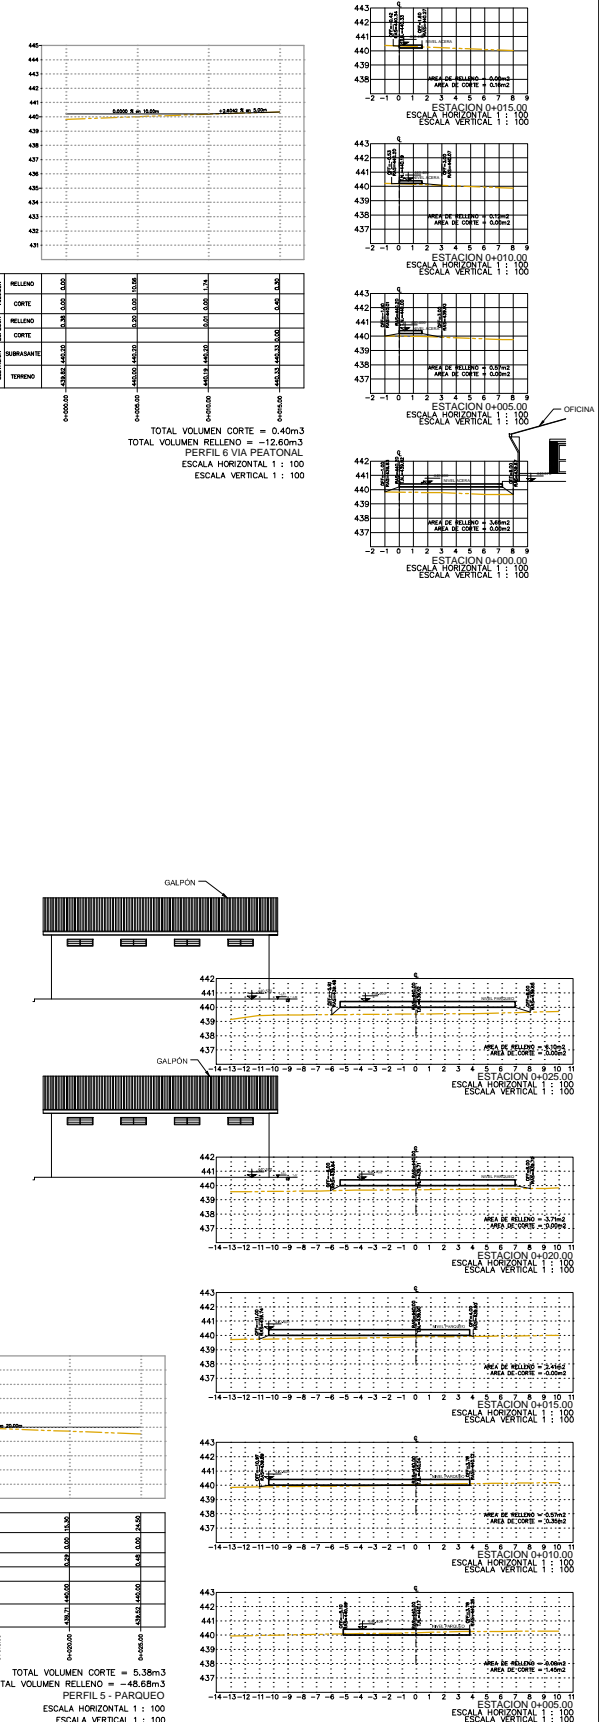

PERFIL 4 DRENAJE

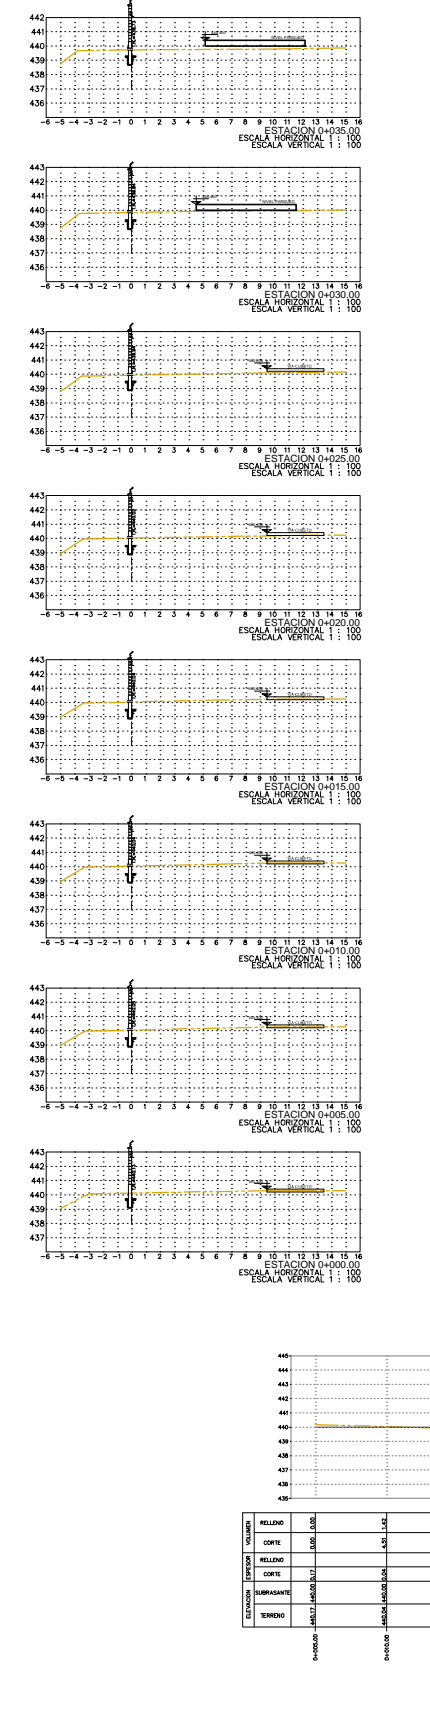

REVISION NUMERO :	FECHA :	ELABORADO POR:	APROBADO POR:	UBICACION:	PROPIETARIO:	OBRA:
				DEPARTAMENTO LA PAZ	YACIMIENTOS PETROLIFEROS FISCALES BOLIVIANOS	CONTRATACION DE UNA EMPRESA PARA REALIZAR LA NIVELACION DE TERRENO Y AMPLIACION DE VIAS DE CIRCULACION DE LAS ESR DE CARANAVI, COROICO, RURRENABAQUE, SAN BORJA Y GUANAY
				PROVINCIA LARECAJA	GERENCIA DE REDES DE GAS Y DUCTOS	DESCRIPCION: PERFILES Y SECCIONES
				MUNICIPIO GUANAY	DIRECCION GAS VIRTUAL	ESPECIALIDAD: TOPOGRAFIA
DIMENSIONES EXPRESADAS EN METROS						FECHA: MARZO/2017
						ESCALA: 1:250
						LAMINA: 2/2