


# ESR RURRENABAQUE

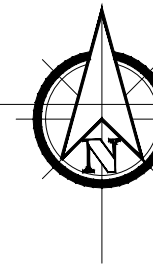


N 8402900

N 8402850

N 8402800

N 8402750

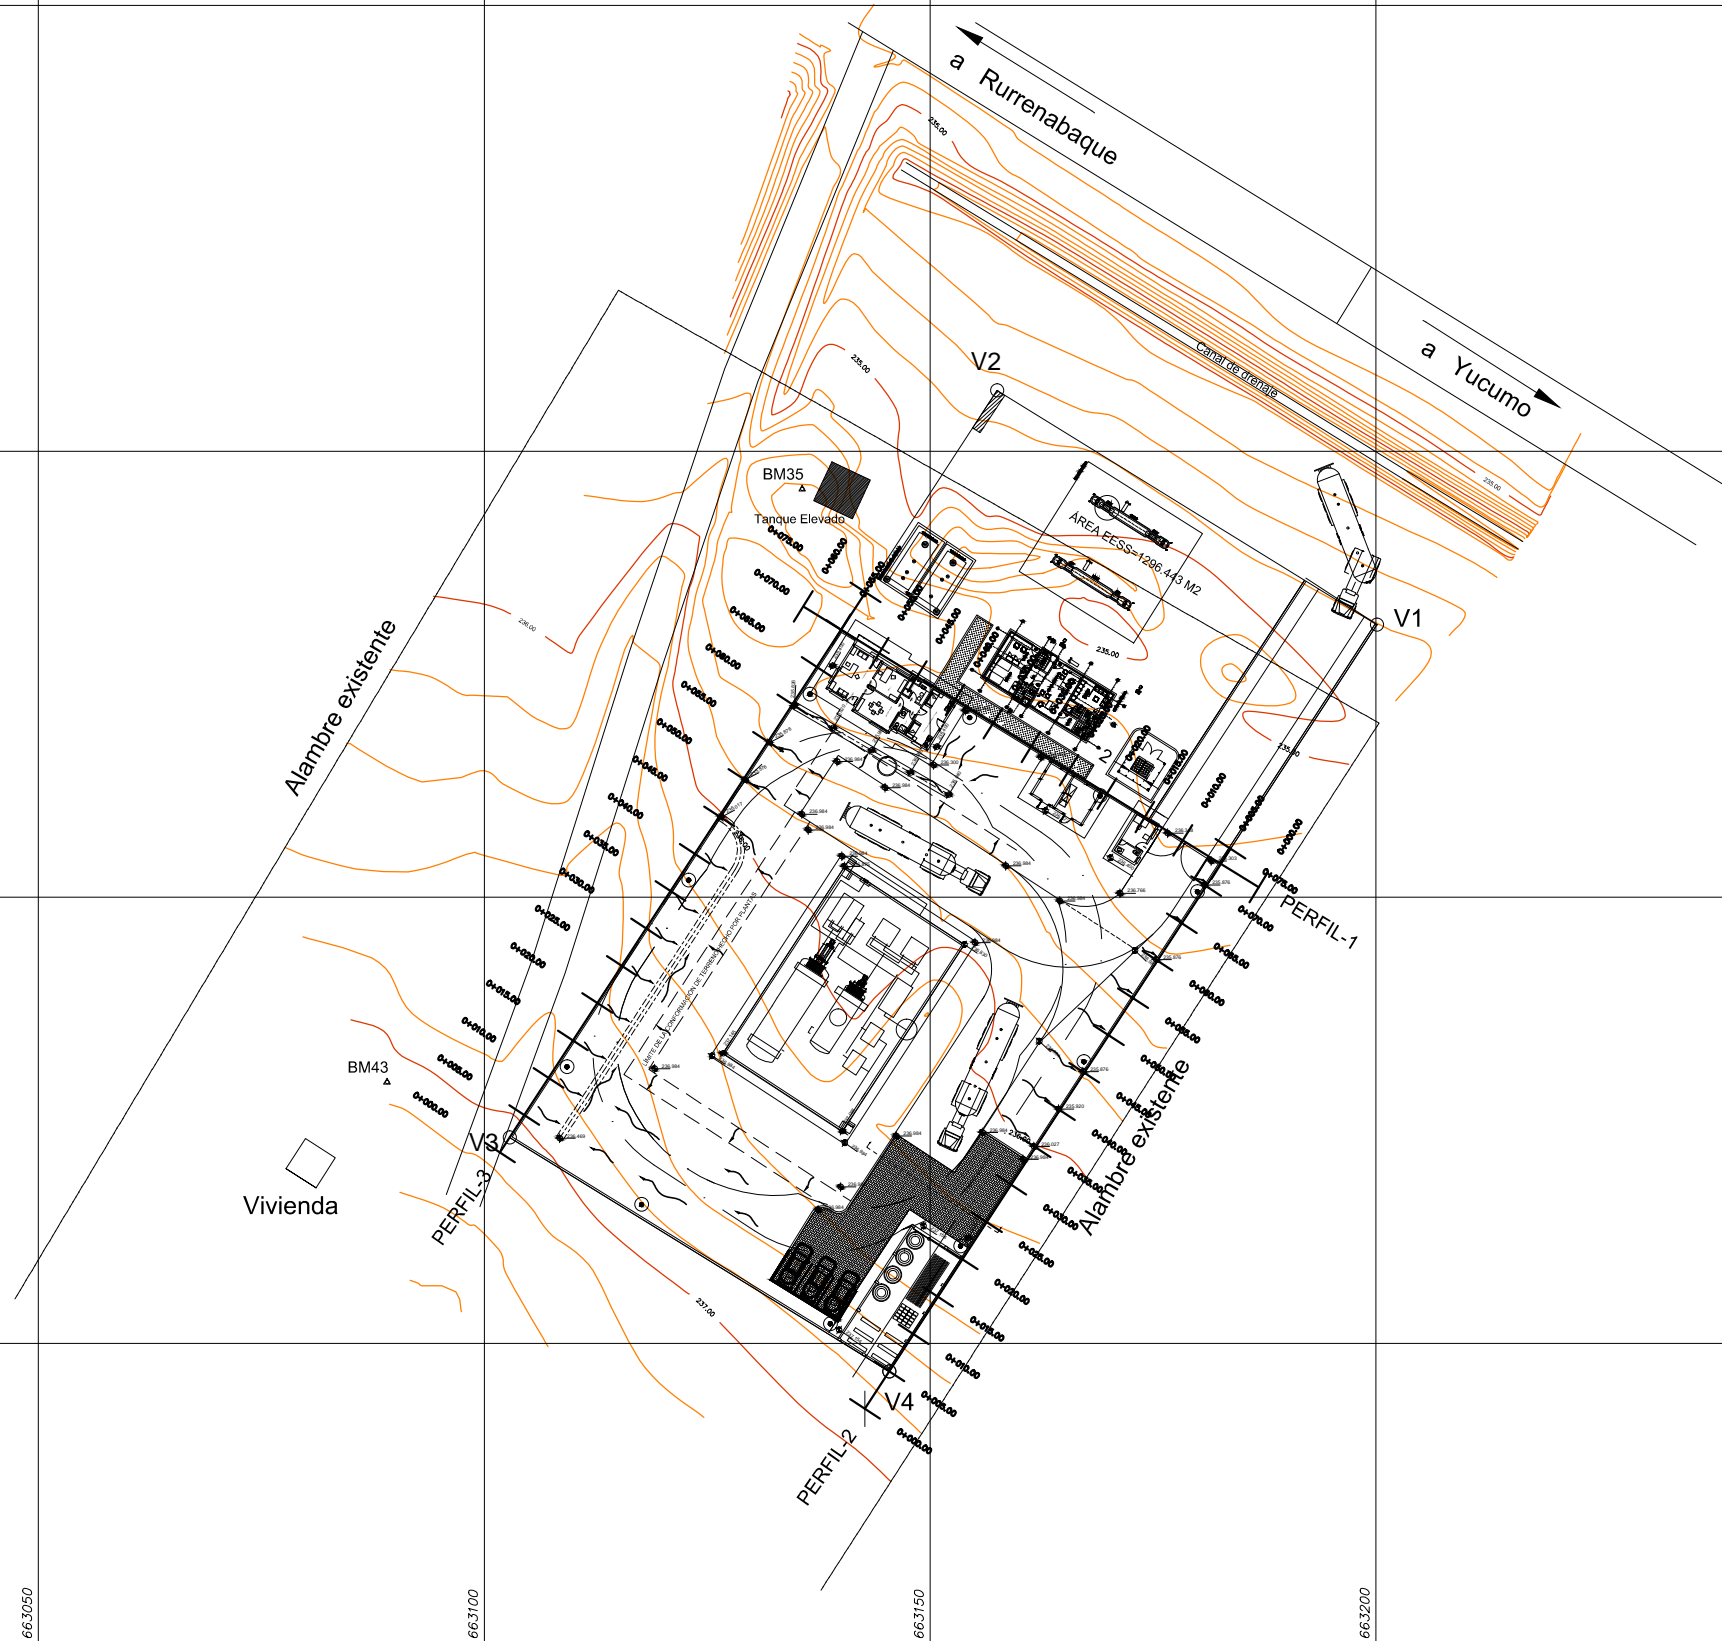

DESCRIPCIÓN	
	CURVAS DE NIVEL PRIMARIAS
	CURVAS DE NIVEL SECUNDARIAS
	AGUA ESTANCADA
	DIRECCIÓN DE FLUJO
	BARBACANAS
	ENLOSETADO
	608.938 COTA DE NIVEL
	0+000.00 PROGRESIVAS

E 66.3050

E 66.3100

E 66.3150

E 66.3200

E 66.3250

E 66.3300

REVISION NUMERO :      FECHA :  
DIMENSIONES EXPRESADAS EN METROS

ELABORADO POR:

APROBADO POR:

UBICACIÓN:	
DEPARTAMENTO	BENI
PROVINCIA	JOSE BALLIVIÁN
MUNICIPIO	RURRENABAQUE



PROPIETARIO:  
**YACIMIENTOS PETROLÍFEROS FISCALES BOLIVIANOS**  
GERENCIA DE REDES DE GAS Y DUCTOS  
DIRECCIÓN GAS VIRTUAL

OBRA: CONTRATACIÓN DE UNA EMPRESA PARA REALIZAR LA NIVELACIÓN DE TERRENO Y AMPLIACIÓN DE VÍAS DE CIRCULACIÓN DE LAS ESR DE CARANAVI, COROICO, RURRENABAQUE, SAN BORJA Y GUANAY			
DESCRIPCIÓN: PLANO EN PLANTA			
ESPECIALIDAD: TOPOGRAFÍA	FECHA: MARZO/2017	ESCALA: 1:400	LÁMINA: 1/2