
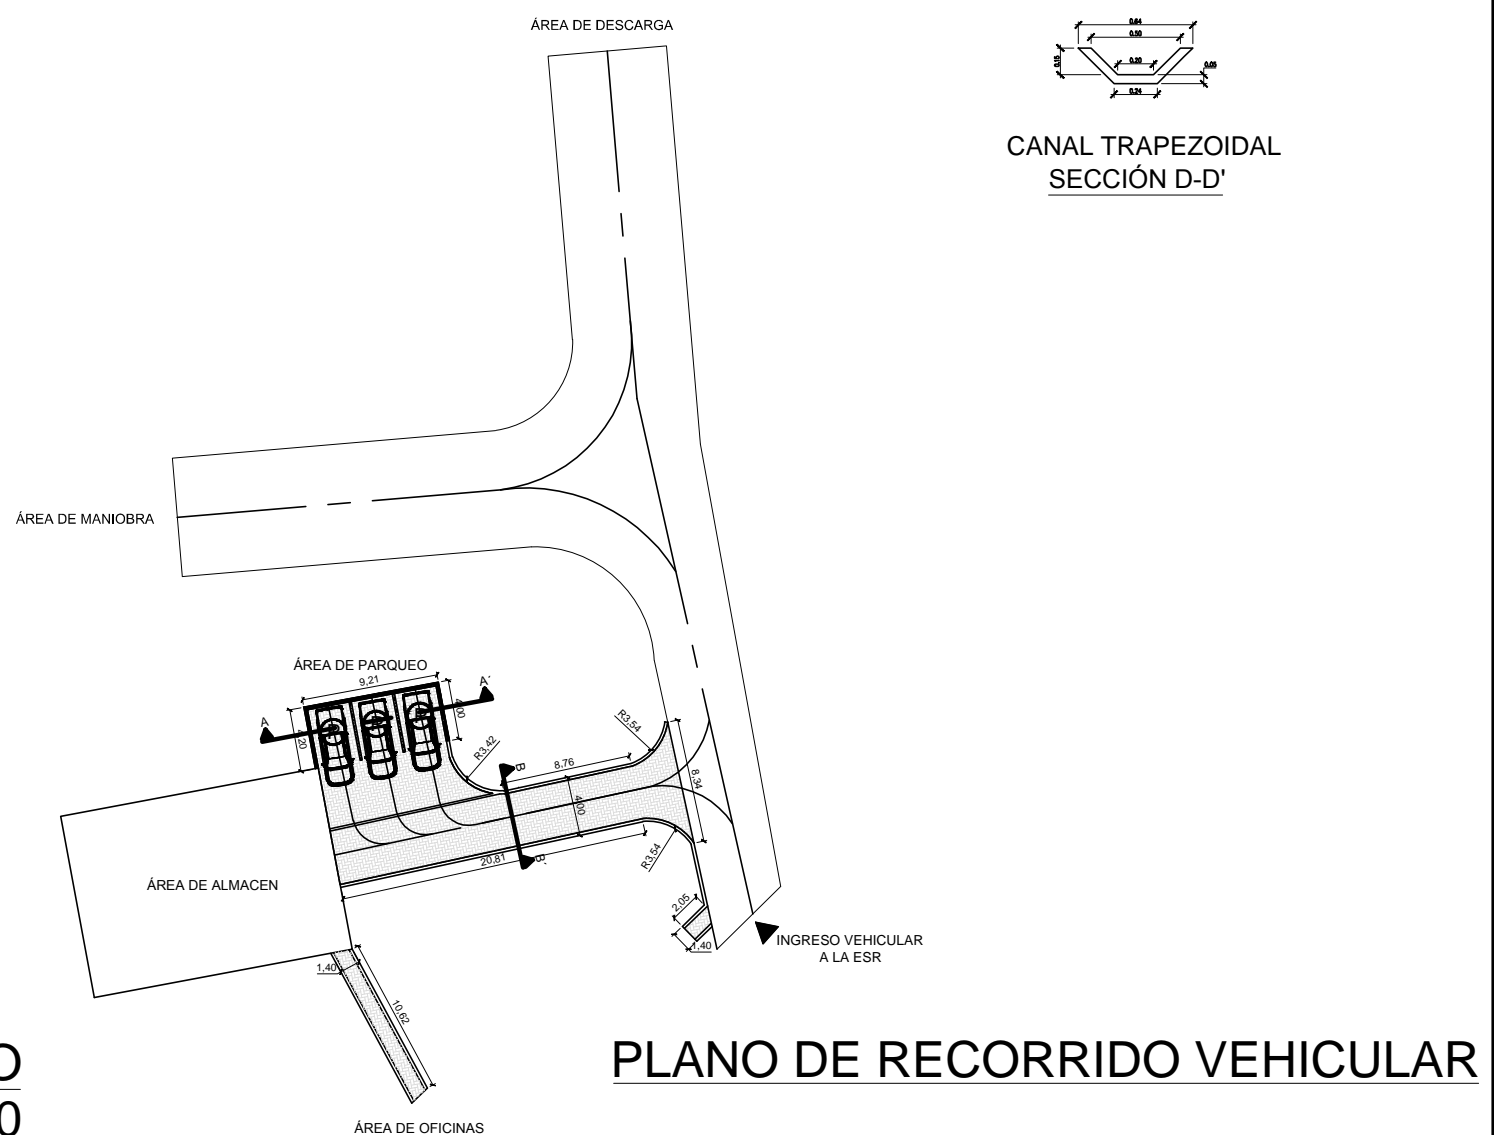
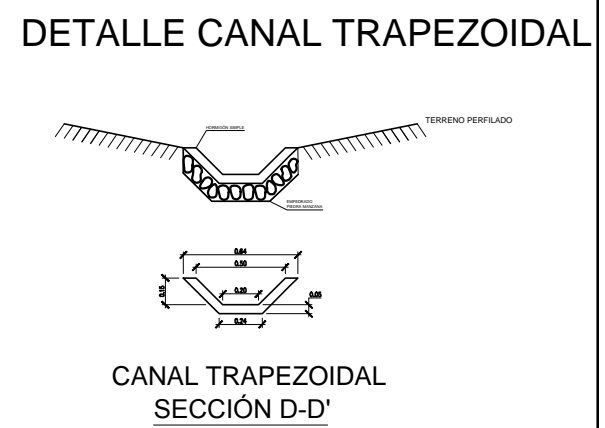
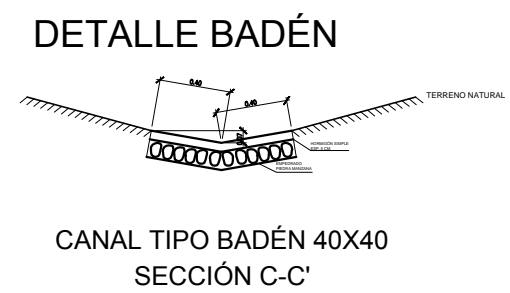



PLANO DE ENLOSETADO
ESC. 1:300

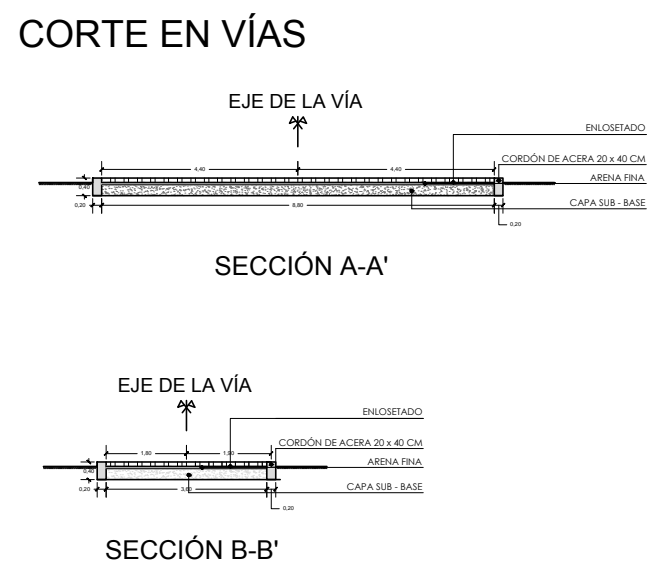

PLANO DE RECORRIDO VEHICULAR

REVISION NUMERO :	FECHA :	ELABORADO POR:	APROBADO POR:	UBICACION:	PROPIETARIO:	OBRA:	
				DEPARTAMENTO BENI	 YACIMIENTOS PETROLÍFEROS FISCALES BOLIVIANOS GERENCIA DE REDES DE GAS Y DUCTOS DIRECCIÓN GAS VIRTUAL	CONTRATACIÓN DE UNA EMPRESA PARA REALIZAR LA NIVELACIÓN DE TERRENO Y AMPLIACIÓN DE VÍAS DE CIRCULACIÓN DE LA ESR DE CARANAVI, COROICO, RURRENABAQUE, SAN BORJA Y GUANAY	
				PROVINCIA JOSÉ BALLIVIAN		DESCRIPCIÓN:	PLANTA, DETALLES Y SECCIONES
				MUNICIPIO SAN BORJA		ESPECIALIDAD: ARQUITECTURA	FECHA: OCTUBRE/2016
DIMENSIONES EXPRESADAS EN METROS						ESCALA: 1:300	LÁMINA: 1/1