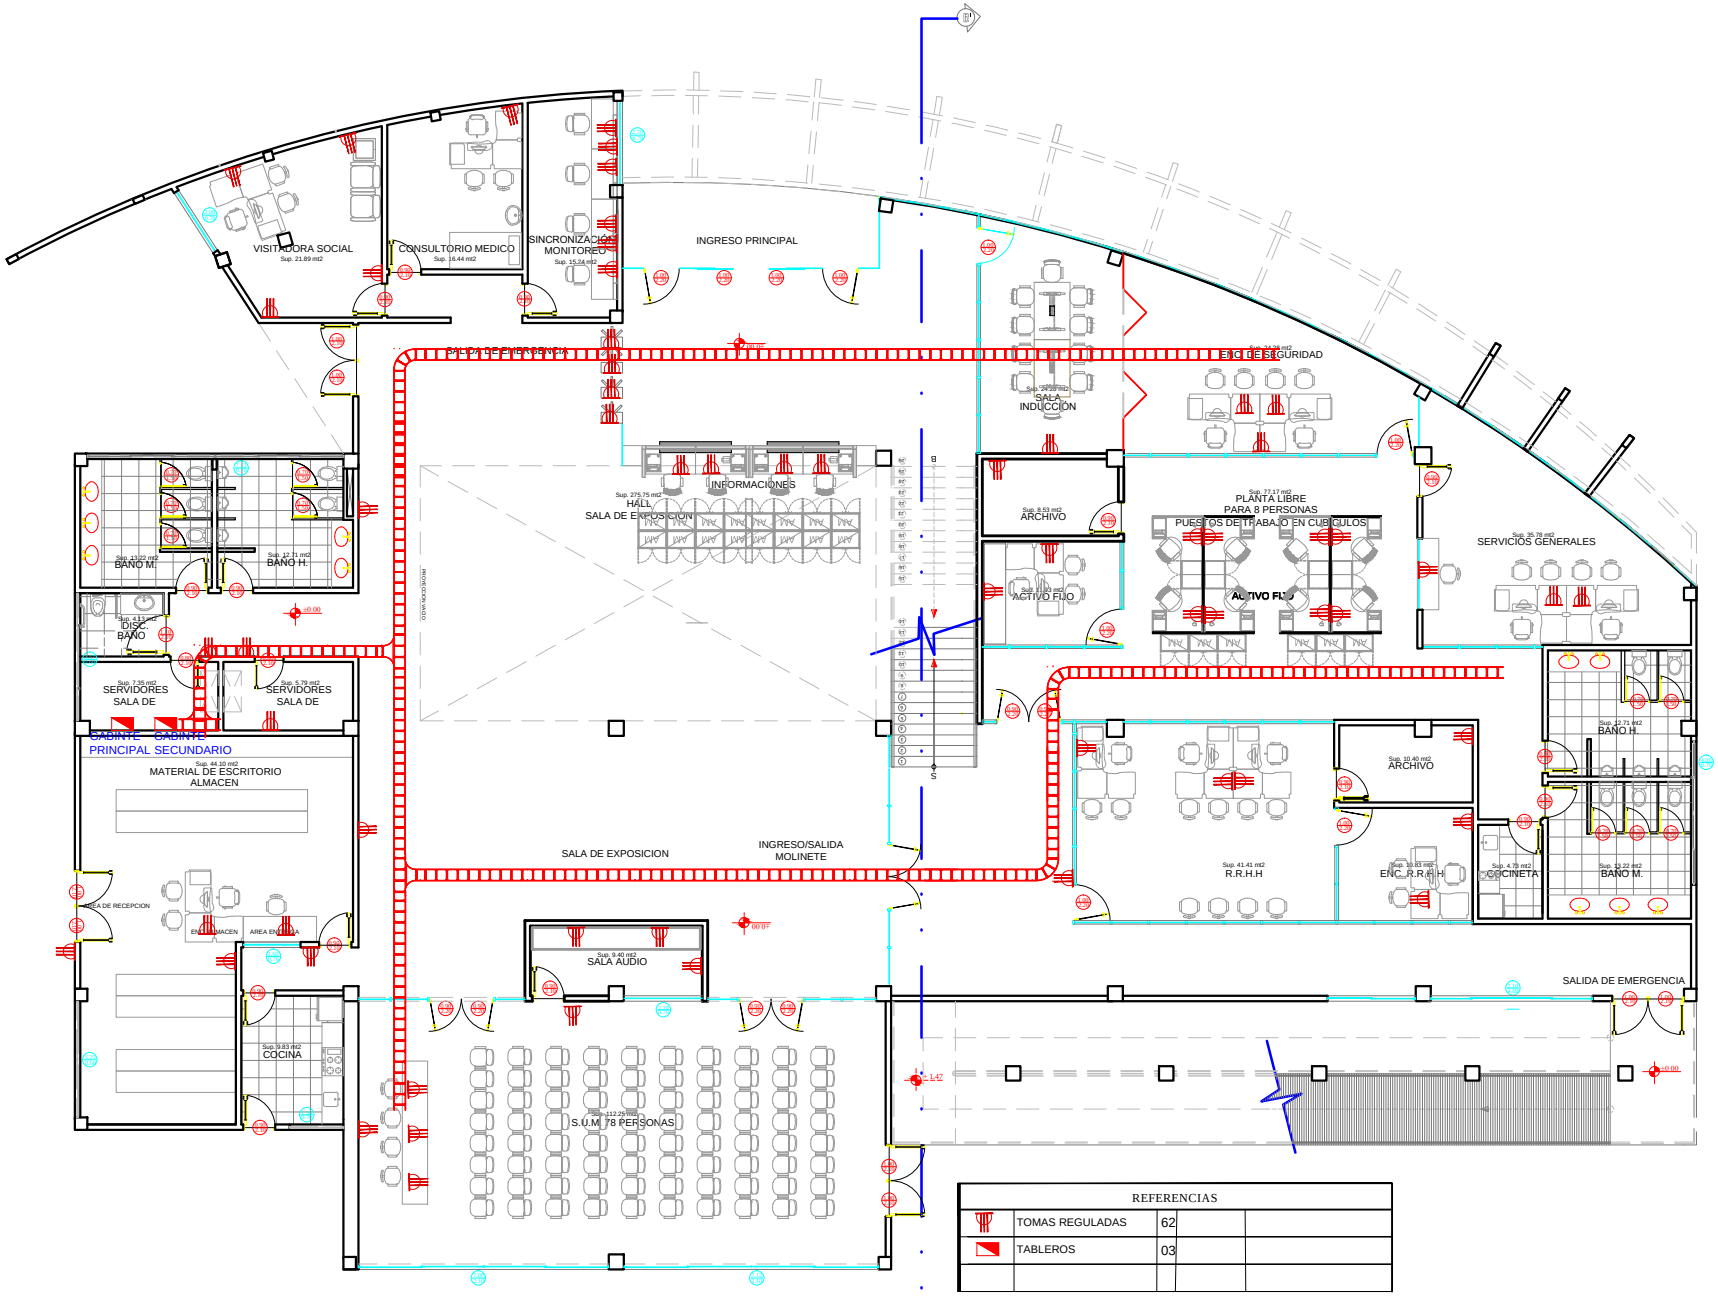

REFUNCIONALIZACION MUSEO TECNOLOGICO - OFICINA DCSC

ESC. : 1 : 150

1

PLANTA BAJA

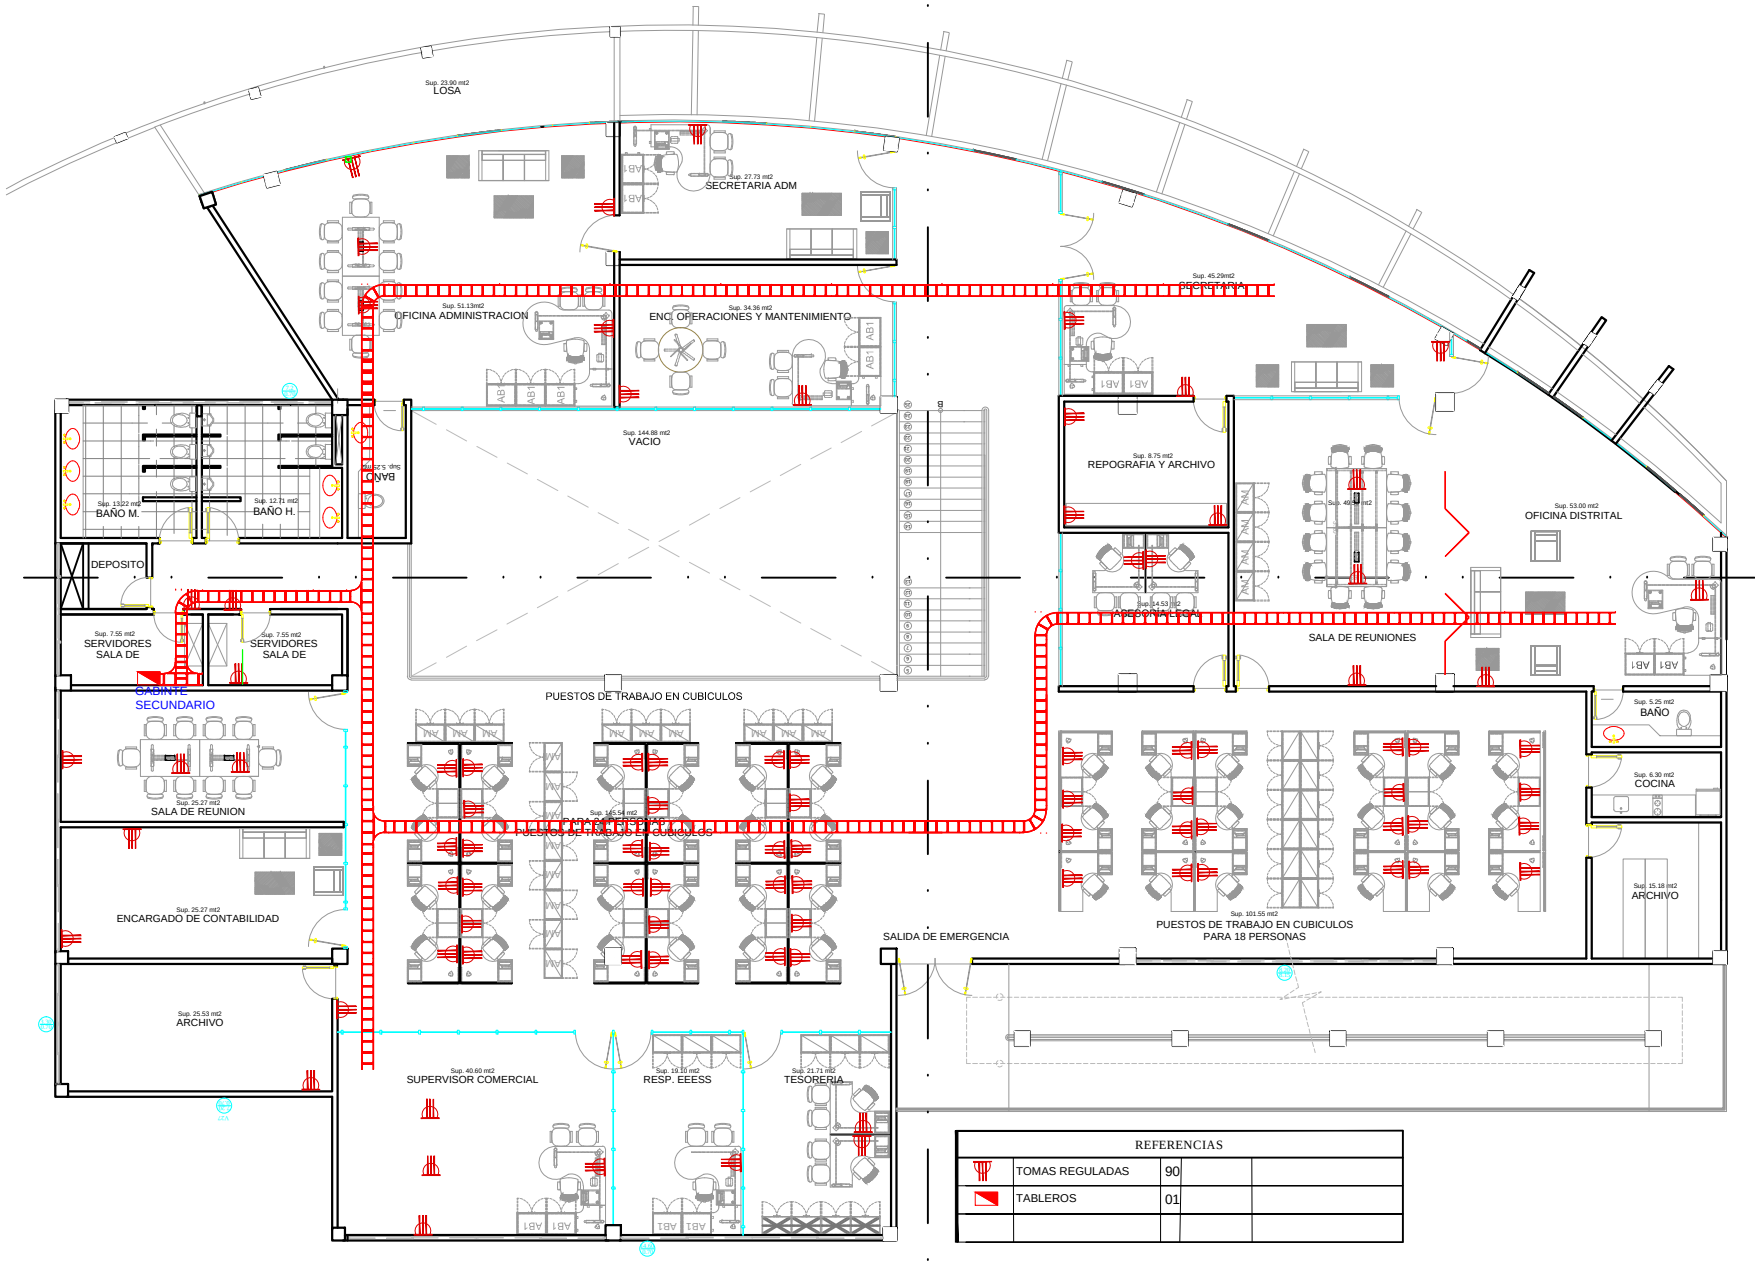

REFERENCIAS			
	TOMAS REGULADAS	90	
	TABLEROS	01	

PLANTA ALTA

ESC. : 1 : 150

1

REFUNCIONALIZACION MUSEO TECNOLOCGICO - OFICINAS DCSC
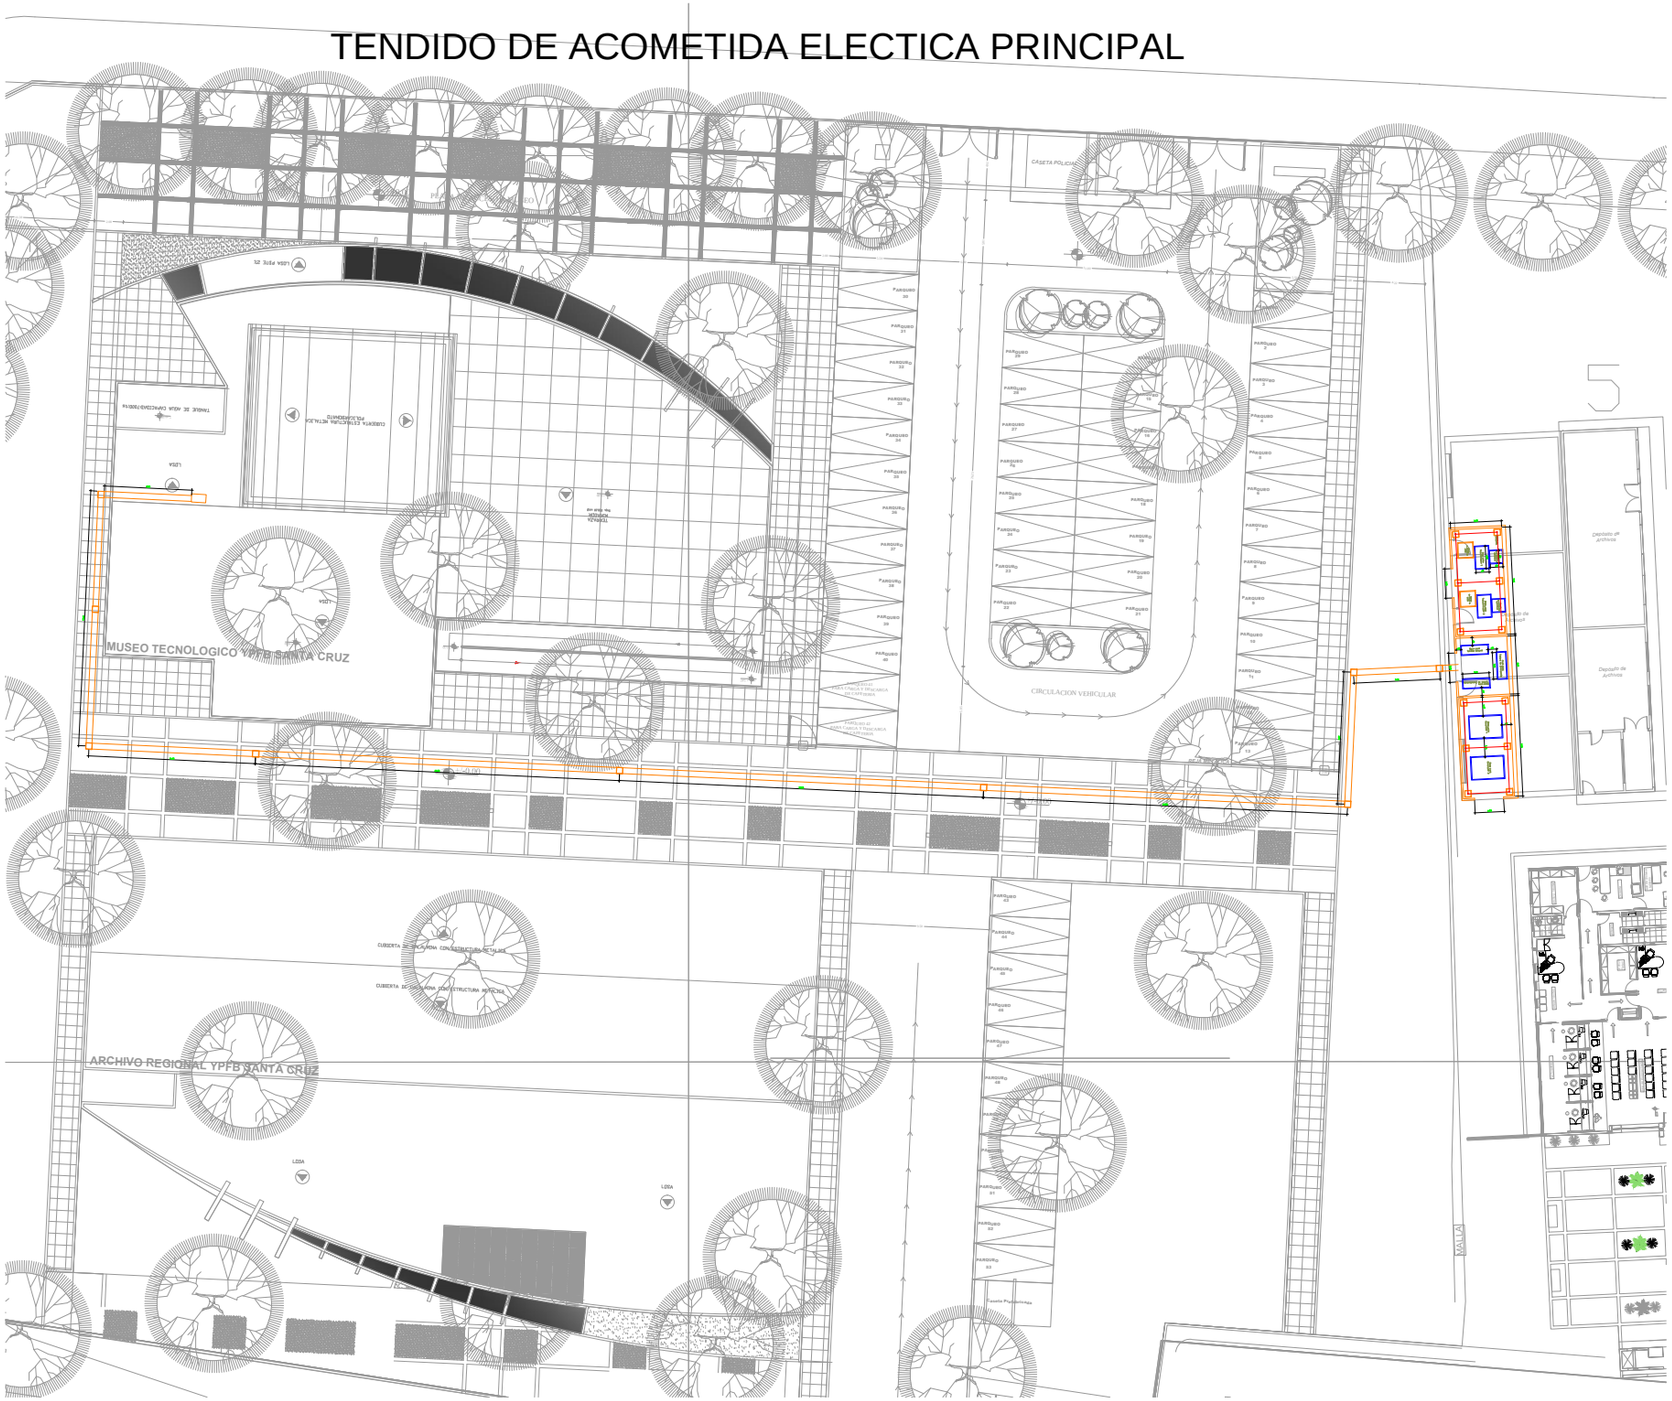
TENDIDO DE ACOMETIDA ELECTICA PRINCIPAL