




La fuerza que transforma Bolivia

YACIMIENTOS PETROLÍFEROS FISCALES BOLIVIANOS
GERENCIA DE REDES DE GAS Y DUCTOS
DISTRITO REDES DE GAS ORURO

Anexo 3

PLANOS

Hoja:
1 de 3

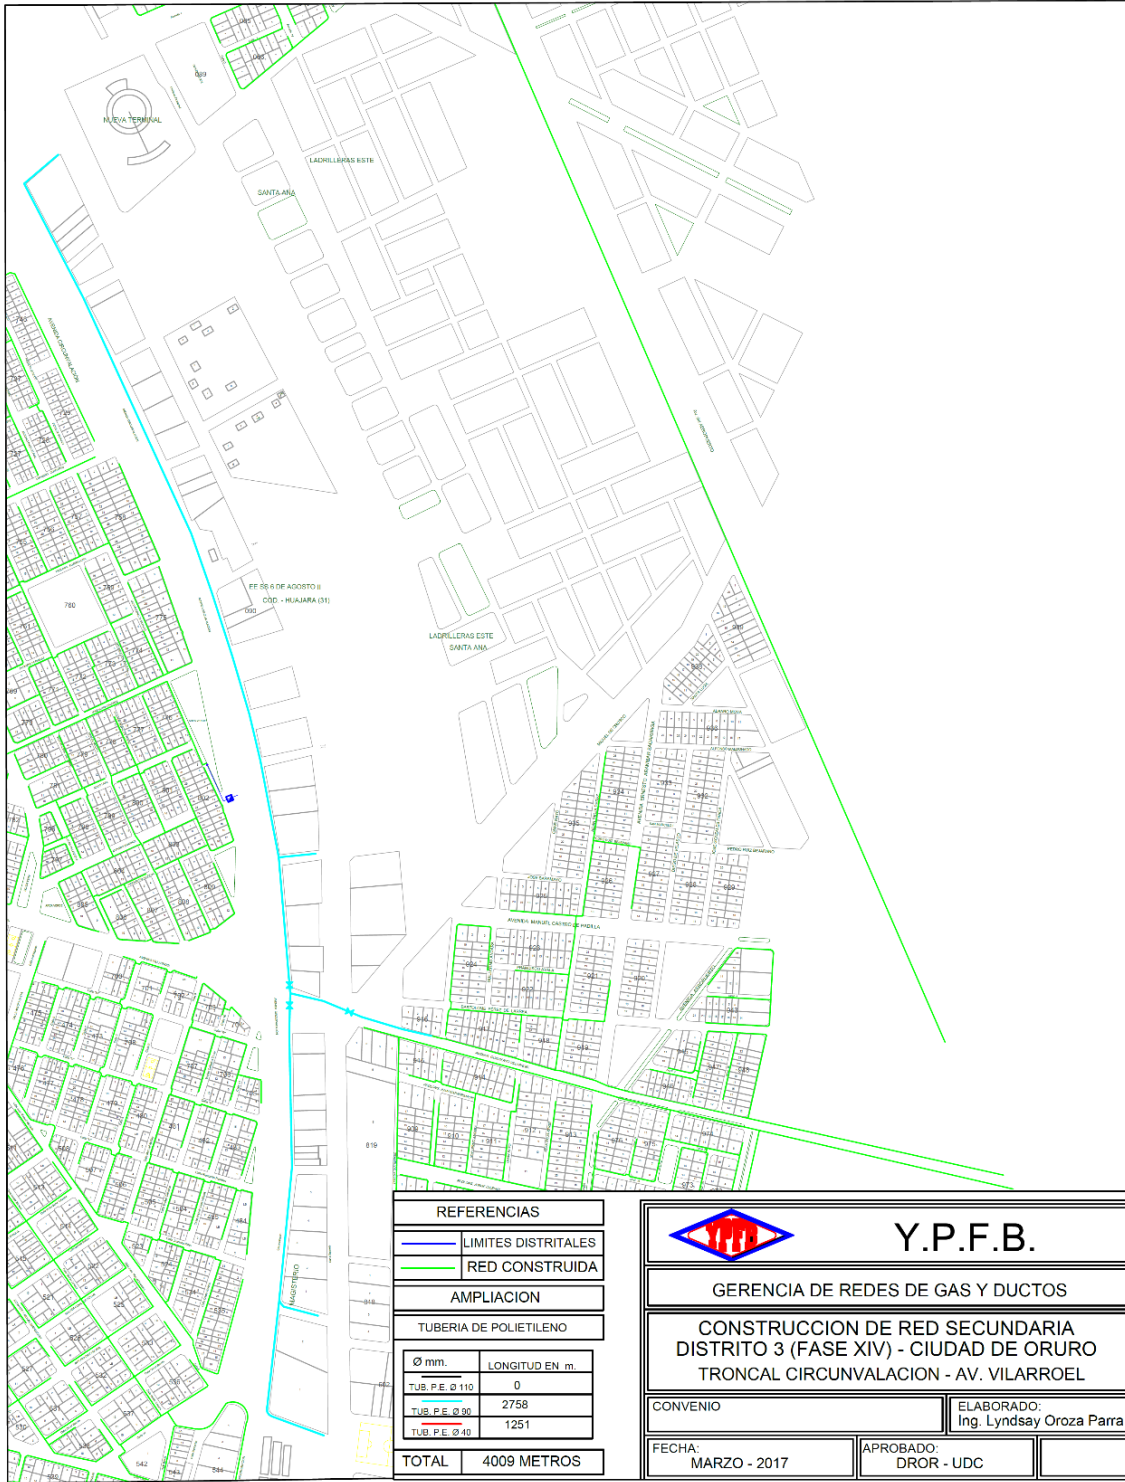

Y.P.F.B.

GERENCIA DE REDES DE GAS Y DUCTOS

CONSTRUCCION DE RED SECUNDARIA
DISTRITO 3 (FASE XIV) - CIUDAD DE ORURO
TRONCAL CIRCUNVALACION - AV. VILARROEL

CONVENIO

ELABORADO:

Ing. Lyndsay Oroza Parra

FECHA:

MARZO - 2017

APROBADO:

DROR - UDC

Elaborado y Revisado por:

Aprobado por:

--	--





La fuerza que transforma Bolivia

YACIMIENTOS PETROLÍFEROS FISCALES BOLIVIANOS
GERENCIA DE REDES DE GAS Y DUCTOS
DISTRITO REDES DE GAS ORURO

Anexo 3

PLANOS

Hoja:
2 de 3

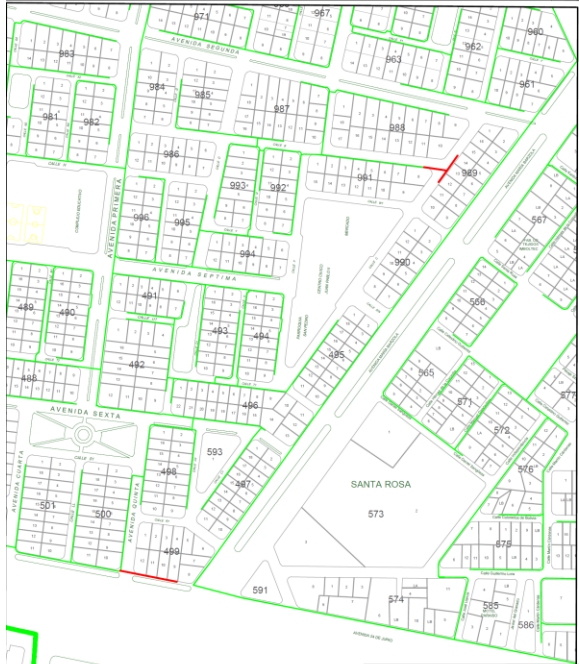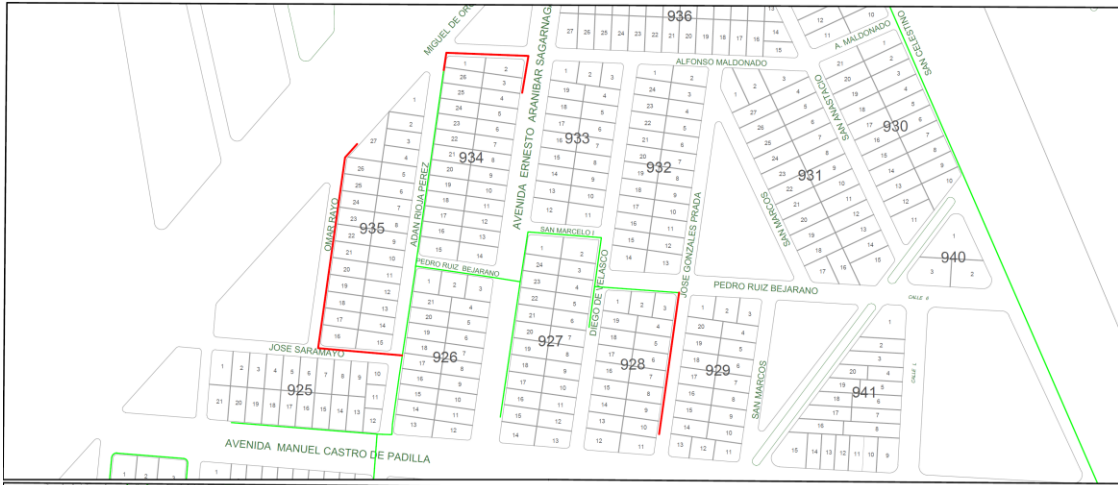

REFERENCIAS	
	LIMITES DISTRITALES
	RED CONSTRUIDA
AMPLIACION	
TUBERIA DE POLIETILENO	
Ø mm.	LONGITUD EN m.
TUB. P.E. Ø 90	0
TUB. P.E. Ø 63	2758
TUB. P.E. Ø 40	1251
TOTAL	4009 METROS



Y.P.F.B.

GERENCIA DE REDES DE GAS Y DUCTOS

CONSTRUCCION DE RED SECUNDARIA
DISTRITO 3 (FASE XIV) - CIUDAD DE ORURO
AMPLIACIONES PEDRO FERRARI - SANTA ANA I-EL CARMEN

CONVENIO

ELABORADO:
Ing. Lyndsay Orosa Parra

FECHA:

MARZO - 2017

APROBADO:

DROR - UDC

Elaborado y Revisado por:

Aprobado por:

Blank signature boxes for 'Elaborado y Revisado por:' and 'Aprobado por:'




La fuerza que transforma Bolivia

YACIMIENTOS PETROLÍFEROS FISCALES BOLIVIANOS
GERENCIA DE REDES DE GAS Y DUCTOS
DISTRITO REDES DE GAS ORURO

Anexo 3

PLANOS

Hoja:
3 de 3

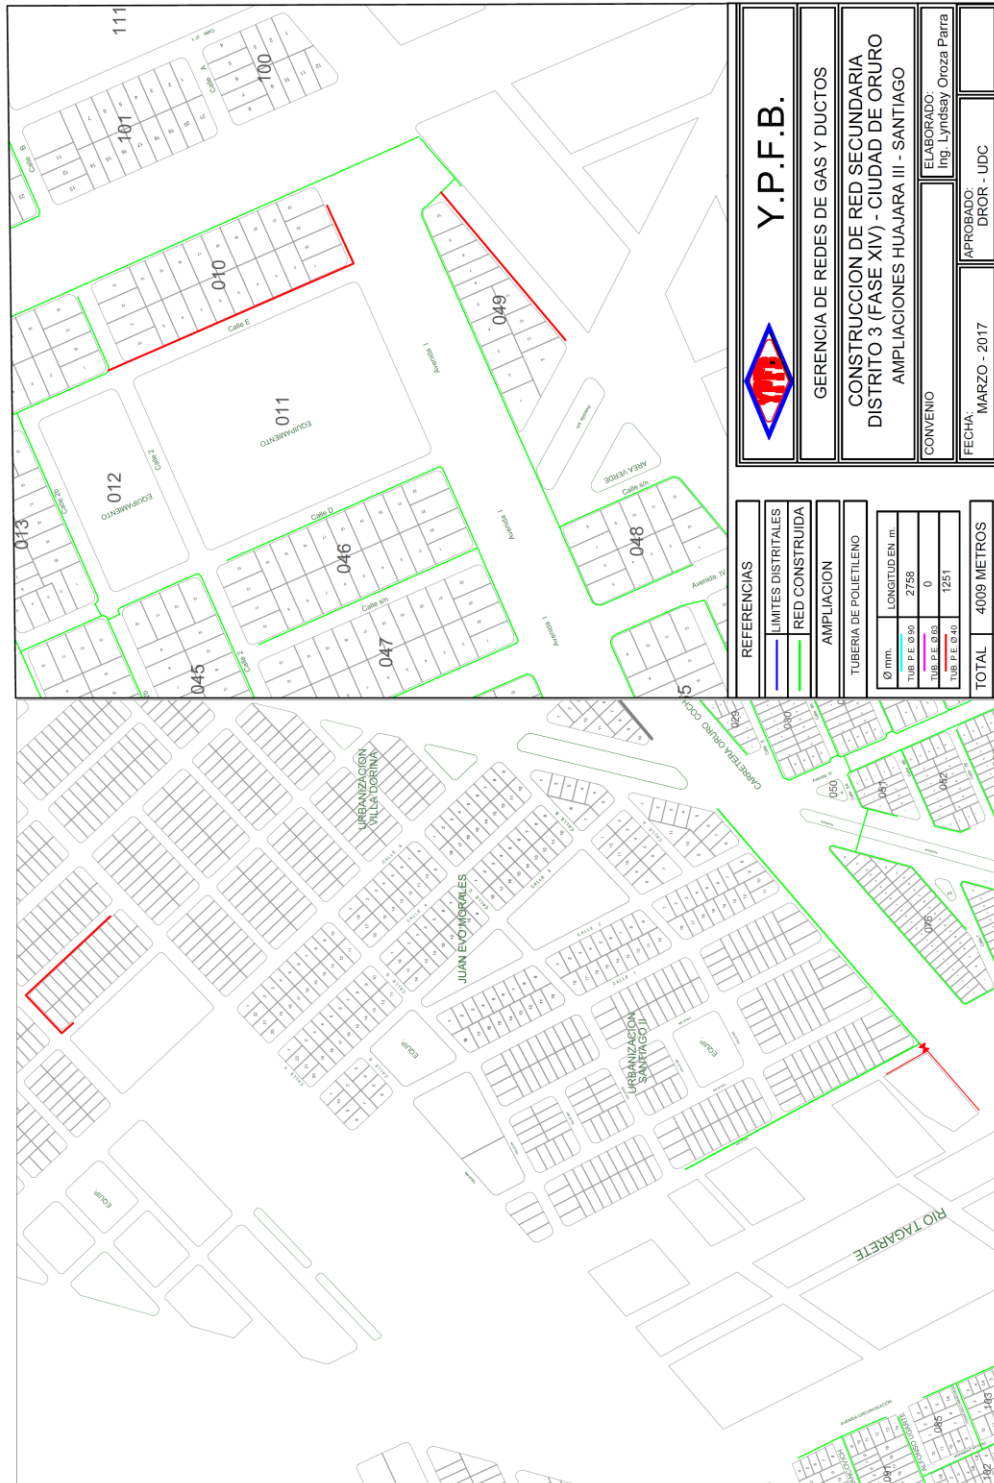

Y.P.F.B.
GERENCIA DE REDES DE GAS Y DUCTOS
CONSTRUCCION DE RED SECUNDARIA
DISTRITO 3 (FASE XIV) - CIUDAD DE ORURO
AMPLIACIONES HUAJARA III - SANTIAGO

CONVENIO ELABORADO Ing. Lyndsay Oroza Parra
FECHA: MARZO - 2017 APROBADO: DROR - UDC

Elaborado y Revisado por:	Aprobado por: