


NUEVAS OFICINAS DISTRITO COMERCIAL TARIJA

SISTEMAS DE EXTINCIÓN CONTRA INCENDIOS

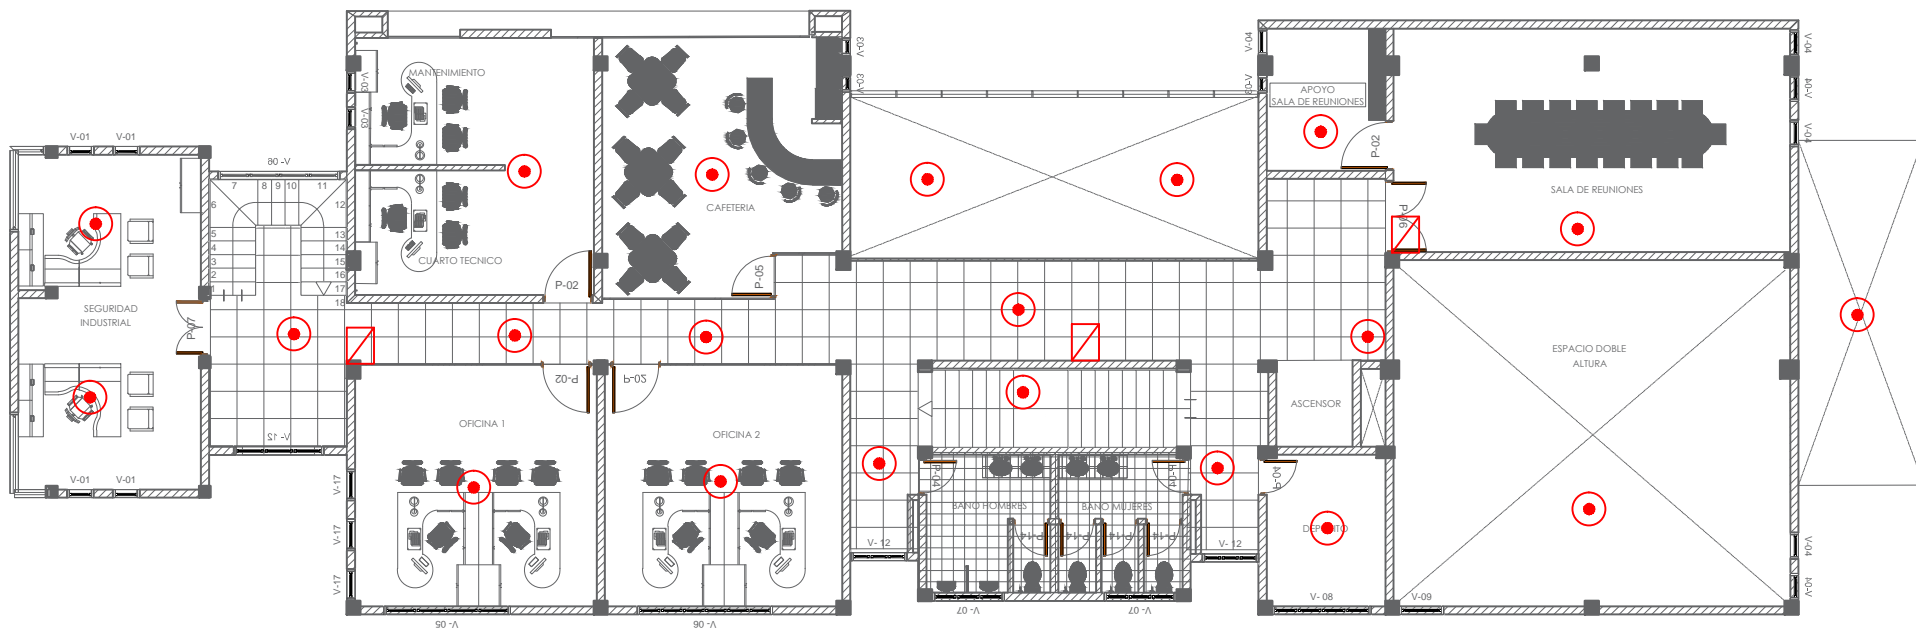

SIMBOLO	SIGNIFICACO
	SENSOR
	JALADOR
	PARLANTE

PLANTA 1º PISO